

現 場 説 明 書

工 事 名 国立青少年教育振興機構
国立江田島青少年交流の家 電気設備改修工事

国立青少年教育振興機構財務部施設管理課			
課 長	課長補佐	施設管理課	担 当

1 工事名 国立青少年教育振興機構 国立江田島青少年交流の家 電気設備改修工事

2 工事場所 広島県江田島市江田島町津久茂 1-1-1 (国立江田島青少年交流の家構内)

3 完成期限 令和5年1月31日 (火曜日)

4 一般事項

現場説明書の適用方法

- (1) ・印で始まる事項については、○印を付した事項のみ適用する。
- (2) 文中及び表中の各欄に数字、文字、記号等を記入する事項については記入してある事項のみ適用する。
- (3) ——印又は×印で抹消した事項は全て適用しない。

5 施工に関する事項

(1) 工事用地

範囲は監督職員と協議の上決定し、使用にあたっては「工事用地使用許可願」を監督職員に提出して、発注者等の承諾を得ること。ただし、工事用地の借料は無償とする。

(2) 仮設物の設置等

① 仮設建物等

仮設建物等を設置するときは、「仮設物設置許可願」を監督職員に提出して発注者等の承諾を得ること。

② 障害物の撤去又は移設

障害物の撤去又は移設をするときは、監督職員の指示により行うこと。

③ 仮囲い等

仮囲い等を設けるときは、別図の位置に、図示の種類によること。

④ 監督職員事務所

・設ける (号) ○ 設けない

号	1	2	3	4	5	6
規模 (m ²)	10 内 外	20 内 外	35 内 外	65 内 外	100 内 外	

⑤ 仮設物の維持管理等

仮設物は、施工、監督及び検査に便利かつ安全な材料構造でかつ関係法規に準拠して設置するものとし、常に維持保全に注意すること。

⑥ 墜落制止用器具の着用について

労働安全衛生法施行令第13条第3項第28号における墜落制止用器具の着用は、「墜落制止用器具の規格」(平成31年1月25日厚生労働省告示第11号)による墜落制止用器具(フルハーネス型墜落制止用器具、胴ベルト型墜落制止用器具及びランヤード等)とする。

⑦ その他

- a) 工事期間中、近隣住民等第三者には、十分注意を払うこと。
- b) 既存施設や道路等を汚損もしくは破損したときは、速やかに監督職員と協議の上原状に復するものとする。
- c) 撤去工事における騒音、塵埃等には十分注意し、必要に応じて養生等の処置を講ずること。
- d) 工事車両等の運行にあたっては、安全対策について、監督職員と十分協議の上事故防止に努める。

(3) 工事用電力等

- ① 工事用電力、電話、給水、排水等は受注者において手続きの上設置し、その費用及び使用料は受注者の負担とする。
- ② 工事用電力
 - ・ 電力会社と協議の上引き込む
 - 構内より分岐できる
- ③ 工事用電話
 - ・ 構外より引込む。
 - 携帯電話にて対応する
- ④ 工事用給水
 - ・ 構外より引込む。 ○ 構内より分岐できる。 ・ さく井する。 ・
- ⑤ 工事用電力、電話、給水の引き込み位置は別図により、排水は別図又は監督職員の指示による。
- ⑥ 工事に際して、学内の上水道、下水道施設を使用するときは「上(下)水道使用願」を監督職員に提出して、発注者等の承諾を得ること。
- ⑦ その他
工事用電力、工事用給水を構内より分岐する場合は、受注者の負担において電力量計、量水器を設置し、料金は国立江田島青少年交流の家へ納入する。

(4) 工事写真等

① 工事写真等

工事写真等は、文部科学省が定めた「工事写真撮影要領」により撮影し、次表のものを提出すること。

区 分	大 き さ	種 類	組
敷地状況写真	サービス判	カラー	1組
工 事 写 真	サービス判	カラー	1組
完 成 写 真	サービス判	カラー	1組

※ 完成写真はファイルし、表紙に工事名、工期を記入し、撮影方向等を明示した配置図、平面図を添付すること。

② その他

質疑回答書、現場説明書、特記仕様書及び設計図（発注図）のA3版2つ折り製本を3部提出すること。

(5) その他

鍵は、各組（一組は同一鍵3本）毎に鍵札（アクリル製）を付け、キープラン及び鍵リストを添えて鍵箱（鍵掛け付き）に納めて提出すること。

6 契約に関する事項

(1) 独立行政法人国立青少年教育振興機構工事請負契約基準（以下、「基準」という。）の運用

① 基準第3の規定による、

工事費内訳明細書 { ○ 提出する。
・ 提出しない。

工 程 表

○ 提出する。

・ 提出しない。

- ② ~~基準第25第1項の規定により請負代金額の変更を請求する場合は、発注者又は受注者から請求のあった日から起算して、残工事の工期が2月以上ある場合とする。~~
 - ③ ~~基準第25第2項の残工事代金額を算出する根拠となる残工事量を確認する場合において、工事の工程が受注者の責により遅延していると認められる場合は遅延していると認められる工事量を残工事量に含めないものとする。~~
 - ④ 基準第29第4項にいう「請負代金額」とは、損害を負担する時点における請負代金額をいう。
 - ⑤ 天災、その他不可抗力による1回の損害合計額が前項にいう請負代金額の1000分の5の額（この額が20万円を越えるときは20万円）に満たないものは損害合計額とみなさないものとする。
- (2) 契約の保証について
- 落札者は、工事請負契約書案の提出とともに、次の①から⑦のいずれかの書類を提出しなければならない。
- ① 契約保証金として納付するものが、現金の場合は、保管金領収証書及び契約保証金納付書
 - ア 保管金領収証書は、三菱UFJ銀行渋谷支店に契約保証金の金額に相当する金額の現金を払い込んで交付を受けること。
 - イ 保管金領収証書の宛名の欄には、独立行政法人国立青少年教育振興機構 出納責任者 山川 寿典と記載するように申し込むこと。
 - ウ 請負代金額の変更により契約保証金の金額を変更する場合の取扱いについては、独立行政法人国立青少年教育振興機構の指示に従うこと。
 - エ 受注者の責に帰すべき事由により契約が解除されたとき、契約保証金は、独立行政法人国立青少年教育振興機構契約事務取扱規則により独立行政法人国立青少年教育振興機構に帰属する。なお、違約金の金額が契約保証金の金額を超過している場合は、別途、超過分を徴収する。
 - オ 受注者は、工事完成後、請負代金額の支払請求書の提出とともに保管金払渡請求書を提出すること。
 - ② 契約保証金の納付に代わる担保が、国債（国債に関する法律の規定により登録された国債を除く）、政府の保証のある債券、銀行、株式会社商工組合中央金庫、農林中央金庫又は全国を地区とする信用金庫連合会の発行する債券、日本国有鉄道改革法（昭和61年法律第87号）附則第2項の規定による廃止前の日本国有鉄道法（昭和23年法律第256号）第1条の規定により設立された日本国有鉄道及び日本電信電話株式会社等に関する法律（昭和59年法律第85号）附則第4条第1項の規定による解散前の日本電信電話公社が発行した債券で政府の保証のある債券以外のもの、地方債及び独立行政法人国立青少年教育振興機構が確実と認める社債の場合は、政府保管有価証券払込済通知書及び契約保証金納付書
 - ア 政府保管有価証券払込済通知書は、三菱UFJ銀行渋谷支店に契約保証金の金額に相当する金額の当該有価証券を払い込んで、交付を受けること。
 - イ 政府保管有価証券払込済通知書の宛名の欄には、独立行政法人国立青少年教育振興機構 出納責任者 山川 寿典と記載するように申し込むこと。
 - ウ 請負金額の変更により契約保証金の金額を変更する場合の取扱いについては、独立行政法人国立青少年教育振興機構の指示に従うこと。
 - エ 受注者の責に帰すべき事由により契約が解除されたとき、保管有価証券は、独立行政法人国立青少年教育振興機構契約事務取扱規則により独立行政法人国立青少年教育振興機構に帰属する。なお、違約金の金額が契約保証金の金額を超過している場合は、別途、超過分を徴収する。

- オ 受注者は、工事完成後、請負代金額の支払請求書の提出とともに政府保管有価証券払渡請求書を提出すること。
- ③ 契約保証金の納付に代わる担保が、銀行又は独立行政法人国立青少年教育振興機構が確実と認める金融機関が振り出し又は支払を保証した小切手、銀行又は独立行政法人国立青少年教育振興機構が確実と認める金融機関が引き受け又は保証若しくは裏書をした手形である場合は、当該有価証券及び契約保証金納付書
- ア 請負代金額の変更により契約保証金の金額を変更する場合の取扱いについては、独立行政法人国立青少年教育振興機構の指示に従うこと。
- イ 受注者の責に帰すべき事由により契約が解除されたとき、当該有価証券は、独立行政法人国立青少年教育振興機構契約事務取扱規則により独立行政法人国立青少年教育振興機構に帰属する。なお、違約金の金額が契約保証金の金額を超過している場合は、別途、超過分を徴収する。
- ウ 受注者は、工事完成後、請負代金額の支払請求書の提出とともに政府保管有価証券払渡請求書を提出すること。
- ④ 契約保証金の納付に代わる担保が、銀行又は独立行政法人国立青少年教育振興機構が確実と認める金融機関に対する定期預金債権の場合は、当該債権に係る証書及び当該債権に係る債務者である銀行又は独立行政法人国立青少年教育振興機構が確実と認める金融機関の承諾を証する確定日付のある書面及び契約保証金納付書
- ア 当該債権に質権を設定し提出すること。
- イ 請負代金額の変更により契約保証金の金額を変更する場合の取扱いについては、独立行政法人国立青少年教育振興機構の指示に従うこと。
- ウ 受注者の責に帰すべき事由により契約が解除されたとき、当該債権は、独立行政法人国立青少年教育振興機構契約事務取扱規則により独立行政法人国立青少年教育振興機構に帰属する。なお、違約金の金額が契約保証金の金額を超過している場合は、別途、超過分を徴収する。
- エ 受注者は、工事完成後、独立行政法人国立青少年教育振興機構 理事長 古川 和から当該債権に係る証書及び当該債権に係る債務者である銀行又は独立行政法人国立青少年教育振興機構が確実と認める金融機関の承諾を証する確定日付のある書面の返還を受けるものとする。
- ⑤ 債務不履行による損害金の支払を保証する金融機関等の保証に係る保証書及び契約保証金納付書
- ア 債務不履行による損害金の支払の保証ができる者は、出資の受入れ、預り金及び金利等の取締りに関する法律（昭和29年法律第195号）第3条に規定する金融機関である銀行、信託会社、保険会社、信用金庫、信用金庫連合会、労働金庫、労働金庫連合会、農林中央金庫、株式会社商工組合中央金庫、株式会社日本政策投資銀行並びに信用協同組合及び農業協同組合、水産業協同組合その他の貯金の受入れを行う組合（以下「銀行等」という。）又は公共工事の前払金保証事業に関する法律（昭和27年法律第184号）第2条第4項に規定する保証事業会社（以下「金融機関等」と総称する。）とする。
- イ 保証書の宛名の欄には、独立行政法人国立青少年教育振興機構 理事長 古川 和と記載するように申し込むこと。
- ウ 保証債務の内容は、工事請負契約書に基づく債務の不履行による損害金の支払いであること。
- エ 保証書上の保証に係る工事の工事名の欄には、工事請負契約書に記載される工事名が記載されるように申し込むこと。
- オ 保証金額は、契約保証金の金額以上とすること。
- カ 保証期間は、工期を含むものとする。
- キ 保証債務履行請求の有効期間は、保証期間経過後6カ月以上確保されるものとする。
- ク 請負代金額の変更又は工期の変更等により保証金額又は保証期間を変更する場合等の

取扱いについては、独立行政法人国立青少年教育振興機構の指示に従うこと。

ケ 受注者の責に帰すべき事由により契約が解除されたとき、金融機関等から支払われた保証金は、独立行政法人国立青少年教育振興機構契約事務取扱規則により独立行政法人国立青少年教育振興機構に帰属する。なお、違約金の金額が保証金額を超過している場合は、別途、超過分を徴収する。

コ 受注者は、銀行等が保証した場合にあっては、工事完成後、**独立行政法人国立青少年教育振興機構 理事長 古川 和**から保証書（変更契約書を含む。）の返還を受け、銀行等に返還すること。

⑥ 債務の不履行により生ずる損害をてん補する履行保証保険契約に係る証券

ア 履行保証保険とは、保険会社が債務不履行時に保険金を支払うことを約する保険である。

イ 履行保証保険は、定額てん補方式を申し込むこと。

ウ 保険証券の宛名の欄には、**独立行政法人国立青少年教育振興機構 理事長 古川 和**と記載するように申し込むこと。

エ 証券上の契約の内容としての工事名の欄には、工事請負契約書に記載される工事名が記載されるように申し込むこと。

オ 保険金額は、請負代金額の10分の1の金額以上とする。

カ 保険期間は、工期を含むものとする。

キ 請負代金額の変更により保険金額を変更する場合の取扱いについては、独立行政法人国立青少年教育振興機構の指示に従うこと。

ク 受注者の責に帰すべき事由により契約が解除されたとき、保険会社から支払われた保険金は、独立行政法人国立青少年教育振興機構契約事務取扱規則により独立行政法人国立青少年教育振興機構に帰属する。なお、違約金の金額が保険金額を超過している場合は、別途、超過分を徴収する。

⑦ 債務の履行を保証する公共工事履行保証証券による保証に係る証券

ア 公共工事履行保証証券とは、保険会社が保証金額を限度として債務の履行を保証する保証である。

イ 公共工事履行保証証券の宛名の欄には、**独立行政法人国立青少年教育振興機構 理事長 古川 和**と記載するように申し込むこと。

ウ 証券上の主契約の内容としての工事名の欄には、工事請負契約書に記載される工事名が記載されるように申し込むこと。

エ 保証金額は、請負代金額の10分の1の金額以上とする。

オ 保証期間は、工期を含むものとする。

カ 請負代金額の変更又は工期の変更等により保証金額又は保証期間を変更する場合等の取扱いについては、独立行政法人国立青少年教育振興機構の指示に従うこと。

キ 受注者の責に帰すべき事由により契約が解除されたとき、保険会社から支払われた保証金は、独立行政法人国立青少年教育振興機構契約事務取扱規則により独立行政法人国立青少年教育振興機構に帰属する。なお、違約金の金額が保証金額を超過している場合は、別途、超過分を徴収する。

(3) 工事請負代金債権の債権譲渡

この工事の受注者は、下請セーフティーネット債務保証事業又は地域建築業経営強化融資制度のいずれかに係る融資を受けることを目的として、工事請負代金債権の債権譲渡を申し出ることができるものとする。

(4) 下請契約の締結

受注者は、下請負人を使用する場合は、「建設工事標準下請契約約款」（昭和52年4月26日中央建設業審議会決定）に準拠した適切な下請契約を締結すること。また、「建設業法令遵守ガイドライン（第5版）-元請負人と下請負人の関係に係る留意点-」（平成29年3月国土交通省土地・建設産業局建設業課）により適切な取引をすること。

(5) 建設産業における生産システム合理化指針の遵守等について

工事の適正かつ円滑な施工を確保するため、「建設産業における生産システム合理化指針について」（平成3年2月5日付け建設省経構発第2号の3建設省建設経済局長通知）において明確にされている総合・専門工事業者の役割に応じた責任を的確に果たすとともに、適正な契約の締結、適正な施工体制の確立、建設労働者の雇用条件等の改善等に努めること。また、下請代金の支払については発注者から受取った前払金の下請建設業者に対する均てん、下請代金における現金比率の改善、手形期間の短縮等その適正化について特段の配慮をすること。

(6) 監督職員の権限

基準第9第2項第1号から第3号に示す範囲とする。

(7) 請負代金の支払

請負代金（前払金及び中間前払金を含む）は、受注者からの適法な支払請求書に応じて独立行政法人国立青少年教育振興機構財務部財務課から2回以内に支払うものとする。

(8) 請負代金の前払い

公共工事の前払金保証事業会社と保険契約を締結し、当該保証証書を添えて工事請負代金額の「10分の4」以内の額の前払金を請求することが出来る。~~また、前払金の支払を受けた後、公共工事の前払金保証事業会社と保険契約を締結し、当該保証証書を添えて工事請負代金額の「10分の2」以内の額の中間前払金を請求することができる。~~

(9) 工事関係保険の締結

この工事の受注者は、速やかに、次の付保条件により、組立保険契約（共済その他これに準じる機能を有するものを含む。）締結すること。

① 保険対象

工事請負契約の対象となっている工事全体とすること。

② 保険契約者

受注者とすること。

③ 被保険者

発注者並びに受注者及びそのすべての下請負人（リース仮設材を使用する場合には、リース業者を含む。）とすること。

④ 保険金額

請負代金額と同額とすること。ただし、支給材料又は貸与品の価額が算入されていないときはその新調達価額を加算し、保険の目的に含まれない工事の費用（解体撤去工事費、用地費、補償費等をいう。）が算入されているときはその金額を控除すること。

⑤ 保険金支払額の控除額（免責額）

請負代金額の1000分の5の額（この額が20万円を超えるときは20万円）未満とすること。

⑥ 保険金請求者

受注者とすること。

⑦ 保険期間

工事着手の日から工事目的物の完成引渡しの日までの期間とすること。

⑧ 特約条項

ア 同一発注者による同一工事場内における分離発注工事の隣接工区受注者相互間の求償権不行使特約を付帯すること。

~~イ 水災危険担保特約を付帯すること。~~

ウ 次の付保条件により、損害賠償責任担保特約を付帯（請負業者賠償責任保険その他これに準じる機能を有するものを付保することを含む。）すること。

（ア）対人賠償保険金額は、1名につき1億円以上かつ1事故につき10億円以上とすること。

（イ）対物賠償保険金額は、1事故につき1億円以上とすること。

（ウ）発注者受注者相互間の交差責任担保特約を付帯すること。

（エ）分離発注工事の隣接工区に対する賠償責任担保特約を付帯すること。

⑨ その他

ア ここで示す付保条件は、工事関係保険として最低限必要と思われる付保条件であり、受注者が受注者の判断でこれ以上の付保条件で工事関係保険を付保することを妨げるものでない。ただし、当該付保条件についても発注者が指示したものとみなす。

~~イ 建物の建築工事の受注者は、分離発注される当該建物の付帯設備工事の受注者と協議の上、建築工事の受注者が保険契約者となり、付帯設備工事の受注者を被保険者に加え、一括して建設工事保険契約を締結することも可能である。~~

ウ 受注者が工事関係保険契約を締結したときは、遅滞なく、その保険証券を発注者に提示すること。ただし、総括契約方式による付保の場合は、保険会社の引受証明を発注者に提示すること。

エ 工事関係保険契約締結後に設計変更等により工事期間又は請負代金額に変更を生じた場合などには、速やかに、付保条件について変更の手続をとること。

7 暴力団員等による不当介入を受けた場合の措置について

- (1) 独立行政法人国立青少年教育振興機構が発注する建設工事（以下「発注工事」という）において、暴力団員、暴力団員準構成員又は暴力団関係業者（以下「暴力団員等」という）による不当要求又は工事妨害（以下「不当介入」という。）を受けた場合には、断固としてこれを拒否するとともに、不当介入があった時点で速やかに警察に通報を行うとともに、捜査上必要な協力を行うこと。
- (2) (1)により警察に通報を行うとともに、捜査上必要な協力を行った場合には、速やかにその内容を記載した書面により発注者に報告すること。
- (3) 発注工事において、暴力団員等による不当介入を受けたことにより工程に遅れが生じる等の被害が生じた場合には、発注者と協議を行うこと。

8 その他

(1) 工事実績情報サービス（CORINS）への登録

この工事の受注者は、工事契約内容及び施工内容について契約締結後10日以内に、登録内容に変更があったときは登録内容に変更が生じた日から10日以内に、完成引渡しについて完成引渡し後10日以内にそれぞれの情報を財団法人日本建設情報総合センターの工事実績情報サービス（CORINS）への登録すること。

(2) 公共事業労務費調査への協力

毎年定期的に実施される公共事業労務費調査への協力を依頼することがあるので、労働基準法第108条による賃金台帳を整備しておくこと。

なお、賃金台帳の整備にあたっては、全国建設業協会刊「建設現場の賃金管理の手引き」によること。

(3) 建設業退職金共済制度について

- ① 建設業退職金共済組合に加入するとともに、その建設業退職金共済制度の対象となる労働者について証紙を購入し、当該労働者の共済手帳に証紙を貼付すること。
- ② 「建設業退職金共済制度適用事業主工事現場」の標識を掲示すること。
- ③ 掛金収納書（発注者用）を工事請負契約締結後原則1ヶ月以内（電子申請方式による場合にあっては、工事請負契約締結後原則40日以内）に、発注者に提出すること。

~~(4) 工事成績評定について~~

~~この工事は、「公共工事の入札及び契約の適正化の促進に関する法律」（平成12年法律第127号）及び「公共工事の入札及び契約の適正化を図るための措置に関する指針」（令和元年10月18日閣議決定）に基づき、文部科学省が定めた工事成績評定要領（平成20年1月17日付け19文科施第370号）による工事成績評定の対象工事である。~~

~~(5) ワンデーレスポンスの実施について~~

~~本工事はワンデーレスポンスの実施対象工事である。~~

- ④ ~~ワンデーレスポンスとは、発注者からの質問、協議に対して、発注者は、基本的に「その日のうちに」回答するよう対応することである。なお、即日回答が困難な場合に、いつま~~

- ~~でに回答が必要なのかを受注者と協議の上、回答期限を設けるなど、何らかの回答を「その日のうちに」することを含むものとする。~~
- ~~② 受注者は、実施工程表の提出にあたって、作業間の関連把握や工事の進捗状況等を把握できる工程管理方法について、監督職員と協議を行うこと。~~
- ~~③ 受注者は、工事施工中において、問題が発生した場合及び計画工程と実施工程を比較照査し、差異が生じた場合は速やかに文書にて監督職員へ報告すること。~~
- ~~(6) 主任技術者又は監理技術者の専任を要しない期間について~~
- ~~① 請負契約の締結後、現場施工に着手するまでの期間（現場事務所の設置、資機材の搬入又は仮設工事等が開始されるまでの期間）については、主任技術者又は監理技術者の工事現場への専任を要しない。なお、現場施工に着手する日については、請負契約の締結後、監督職員と協議の上定める。~~
- ~~② 工事完成後、検査が終了し（発注者の都合により検査が遅延した場合を除く。）、事務手続き、後片付け等のみが残っている期間については、主任技術者又は監理技術者の工事現場への専任を要しない。なお、検査が終了した日は、発注者が工事の完成を確認した旨、受注者に通知した日とする。~~
- ~~(7) 現場代理人の工事現場における常駐の緩和について~~
- ~~① 基準第10第3項に規定する現場代理人の工事現場における運営、取締り及び権限の行使に支障がないとは、以下のものとする。~~
- ~~ア 請負契約の締結後、現場施工に着手するまでの期間（現場事務所の設置、資機材の搬入又は仮設工事等が開始されるまでの期間。）。なお、現場施工に着手する日については、請負契約の締結後、監督職員と協議の上、定める。~~
- ~~イ 工事完成後、検査が終了し（発注者の都合により検査が遅延した場合を除く。）、事務手続き、後片付け等のみが残っている期間。なお、検査が終了した日は、発注者が工事の完成を確認した旨、発注者に通知した日とする。~~
- ~~ウ 工場製作を含む工事であって、工場製作のみが行われている期間。~~
- ~~エ 工事現場において作業等が行われていない期間。~~
- ~~② 基準第10第3項に規定する発注者との連絡体制が確保されとは、発注者又は監督職員と携帯電話等で常に連絡が取られること、かつ、発注者又は監督職員が求めたときは、工事現場に速やかに向かう等の対応が取られることとする。~~
- ~~③ その他請負契約の締結後、監督職員と協議の上、現場代理人の工事現場における常駐を要しない期間を定める。~~
- ~~(8) 建設業法第26条第3項ただし書の規定の適用を受ける監理技術者及び監理技術者補佐の工事における取扱いについて~~
- ~~本工事は、建設業法第26条第3項ただし書の規定の適用を受ける監理技術者（以下、「特例監理技術者」という。）の配置を認めない。~~
- ~~① 本工事において、建設業法第26条第3項ただし書の規定の適用を受ける監理技術者（以下、「特定監理技術者」という。）の配置を行う場合は以下のア～エの要件を全て満たさなければならない。~~
- ~~ア 建設業法第26条第3項ただし書による監理技術者の職務を補佐する者（以下、「監理技術者補佐」という。）を専任で配置すること。~~
- ~~イ 監理技術者補佐は、一級施工管理技士補又は一級施工管理技士等の国家資格者、学歴や実務経験により監理技術者の資格を有する者であること。なお、監理技術者補佐の建設業法第27条の規定に基づく技術検定品目は、特例監理技術者に求める技術検定種目と同じであること。~~
- ~~ウ 監理技術者補佐は入札参加者と直接的かつ恒常的な雇用関係にあること。~~
- ~~エ 同一の特定監理技術者が配置できる工事の数は、本工事を含め同時に2件までとする。（ただし、同一あるいは別々の発注者が、同一の建設業者と締結する契約工期の重複する複数の請負契約に係る工事であって、かつ、それぞれの工事の対象となる工作物等には一体性が認められるもの（当初の請負契約以外の請負契約が随意契約により締結される~~

~~場合に限る)については、これら複数の工事を一の工事とみなす)~~

~~オ 特例監理技術者が兼務できる工事は〇〇地域内(例: 〇〇市、〇〇市及び〇〇町)の工事でなければならない。~~

~~カ 特例監理技術者は、施工における主要な会議への参加、現場の巡回及び主要な工程の立会等の職務を適正に遂行しなければならない。~~

~~キ 特例監理技術者と監理技術者補佐との間で常に連絡が取れる体制であること。~~

~~ク 監理技術者補佐が担う業務等について、明らかにすること。~~

~~② 本工事の監理技術者が特例監理技術者として兼務する事となる場合、前項ア～クの事項について確認できる書類を提出すること。~~

~~③ 本工事において、特例監理技術者及び監理技術者補佐の配置を行う場合又は配置を要さなくなった場合は適切にコリンズ(CORINS)への登録を行うこと。~~

~~(9) 特別重点調査を受けた者との契約について~~

~~「低入札価格調査対象工事に係る特別重点調査の試行について」(平成21年3月31日大臣官房文教施設企画部長通知)に基づく特別重点調査を受けた者との契約については、その契約の保証については請負代金の10分の3以上とし、前払金の割合については、請負代金額の10分の2以内とする。ただし、工事が進捗した場合の中間前払金及び部分払の請求を妨げるものではない。~~

(10) 引渡し後点検について

受注者は、完成引渡し後1年経過を目途に、施設の不具合の有無等について点検を行うものとする。

(11) 設計図書の取扱い

本工事の設計図書の取扱いは以下によるものとする。

- ① 図書の取扱い、保管は、善良なる管理者の注意義務を負うことに同意すること。
- ② 目的以外の使用は禁止とすること。
- ③ 図書を複写する場合、その部数は必要最低限とし、複写した図書は用済み後責任を持って確実に処分すること。

(12) デジタル工事写真の黒板情報電子化について

デジタル工事写真の黒板情報電子化は、受発注者双方の業務効率化を目的に、被写体画像の撮影と同時に工事写真における黒板の記載情報の電子的記入及び工事写真の信憑性確認を行うことにより、現場撮影の省力化、写真整理の効率化、工事写真の改ざん防止を図るものである。

本工事で受注者がデジタル工事写真の黒板情報電子化を行う場合は、工事契約後、監督職員の承諾を得た上でデジタル工事写真の黒板情報電子化対象工事(以下、「対象工事」という。)とすることができる。対象工事では、以下の①から③の全てを実施することとする。

なお、本項に規定していない事項は「工事写真撮影要領(文部科学省大臣官房文教施設企画・防災部参事官)」に準ずる。

① 必要な機器・ソフトウェア等の導入

受注者は、デジタル工事写真の黒板情報電子化の導入に必要な機器・ソフトウェア等(以下、「使用機器」という。)については、「工事写真撮影要領(文部科学省大臣官房文教施設企画・防災部参事官)」の「2.1.2 形状、寸法、仕様等の確認方法2.」に示す項目の電子的記入ができること、かつ信憑性確認機能(改ざん検知機能)を有するものを使用することとする。なお、信憑性確認機能(改ざん検知機能)は、「電子政府における調達のために参照すべき暗号のリスト(CRYPTREC 暗号リスト)」(URL

「<https://www.cryptrec.go.jp/list.html>」)に記載している技術を使用していること。また、受注者は監督職員に対し、工事着手前に、対象工事での使用機器について提示するものとする。

② デジタル工事写真における黒板情報の電子的記入

受注者は、使用機器を用いてデジタル工事写真を撮影する場合は、被写体と黒板情報を電子画像として同時に記録してもよい。黒板情報の電子的記入を行う項目は、「工事写真

撮影要領（文部科学省大臣官房文教施設企画・防災部参事官）」の「2.1.2形状、寸法、仕様等の確認方法 2.」による。

なお、対象工事において、「小黑板情報電子化」と「小黑板を被写体に添えての撮影（従来の方法）」を併用することは差し支えない（例えば、高温多湿、粉じん等の現場条件の影響により、使用機器の利用が困難な工種が想定される）。

③ 小黑板情報の電子的記入を行った写真の納品

受注者は、②に示す小黑板情報の電子的記入を行った写真（以下、「小黑板情報電子化写真」という。）を、工事完成時に監督職員へ納品するものとする。なお納品時に、受注者はURL（http://www.cals.jacic.or.jp/CIM/sharing/index_digital.html）のチェックシステム（信憑性チェックツール）又はチェックシステム（信憑性チェックツール）を搭載した写真管理ソフトウェアや工事写真ビューアソフトを用いて、小黑板情報電子化写真の信憑性確認を行い、その結果を併せて監督職員へ提出するものとする。なお、提出された信憑性確認の結果を、監督職員が確認することがある。

国立青少年教育振興機構 国立江田島青少年交流の家

電気設備改修工事

図面リスト

別途工事	図面番号	図面名称	縮尺	図面番号	図面名称	縮尺
	E-01	表紙・図面リスト	—	E-21	電灯設備 1・2F平面図（宿泊棟D）	1/100
	特-01	特記仕様書（1）	—	E-22	電灯設備 1・2F平面図（宿泊棟E）	1/100
	特-02	特記仕様書（2）	—	E-23	コンセント設備 1・2F平面図（宿泊棟A）	1/100
	特-03	特記仕様書（工事区分表）	—	E-24	コンセント設備 1・2F平面図（宿泊棟B）	1/100
	E-02	案内図・配置図	1/500	E-25	コンセント設備 1・2F平面図（宿泊棟C）	1/100
	E-03	構内配電線路図 改修後	1/300	E-26	コンセント設備 1・2F平面図（宿泊棟D）	1/100
	E-04	構内配電線路図 改修前	1/300	E-27	コンセント設備 1・2F平面図（宿泊棟E）	1/100
	E-05	受変電設備 単線結線図 改修後	—	E-28	電灯分電盤リスト 改修後（管理研修棟）	—
	E-06	受変電設備 単線結線図 改修前	—	E-29	電灯分電盤リスト 改修前（管理研修棟）	—
	E-07	照明器具参考姿図（宿泊棟）	—	E-30	動力盤結線図 改修後（管理研修棟）	—
	E-08	電灯分電盤・動力盤結線図（宿泊棟A）	—	E-31	動力盤結線図 改修前（管理研修棟）	—
	E-09	電灯分電盤・動力盤結線図（宿泊棟B）	—	E-32	コンセント設備 1F平面図（管理研修棟）	1/100
	E-10	電灯分電盤・動力盤結線図（宿泊棟C）	—	E-33	コンセント設備 2F平面図（管理研修棟）	1/100
	E-11	電灯分電盤・動力盤結線図（宿泊棟D）	—	E-34	コンセント設備 3F平面図（管理研修棟）	1/100
	E-12	電灯分電盤・動力盤結線図（宿泊棟E）	—	E-35	幹線・動力設備 RF平面図（管理研修棟）	1/100
	E-13	動力設備 1・2F平面図（宿泊棟A）	1/100	E-36	照明器具参考姿図（1）（管理研修棟）	—
	E-14	動力設備 1・2F平面図（宿泊棟B）	1/100	E-37	照明器具参考姿図（2）（管理研修棟）	—
	E-15	動力設備 1・2F平面図（宿泊棟C）	1/100	E-38	照明器具参考姿図（3）（管理研修棟）	—
	E-16	動力設備 1・2F平面図（宿泊棟D）	1/100	E-39	電灯設備 1F平面図（管理研修棟）	1/100
別途工事	E-17	動力設備 1・2F平面図（宿泊棟E）	1/100	E-40	電灯設備 2F平面図（管理研修棟）	1/100
	E-18	電灯設備 1・2F平面図（宿泊棟A）	1/100	E-41	電灯設備 3F平面図（管理研修棟）	1/100
	E-19	電灯設備 1・2F平面図（宿泊棟B）	1/100	E-42	電灯設備 RF平面図（管理研修棟）	1/100
	E-20	電灯設備 1・2F平面図（宿泊棟C）	1/100			

令和4年度

発注：独立行政法人 国立青少年教育振興機構

株式会社 YSアーキテクト

[illegible]

項 目	特 記 事 項	項 目	特 記 事 項	項 目	特 記 事 項	
○ 耐震措置	設備機器の固定は、次によるほか、「建築設備耐震設計・施工指針2014年版」（独立行政法人建築研究所監修）による。 （１）設計用水平地震力 機器の重量〔k N〕に、設計用標準水平震度を乗じたものとする。 なお、特記なき場合は、設計用標準水平震度は、次による。 <table><tr><th colspan="2">設計用標準水平震度</th><th colspan="2">● 特定の施設</th><th colspan="2">○ 一般の施設</th></tr><tr><th>機 器 種 別</th><th></th><th>重要機器</th><th>一般機器</th><th>重要機器</th><th>一般機器</th></tr><tr><td rowspan="2">上層階 屋上 及び塔屋</td><td>機 器</td><td>2.0</td><td>1.5</td><td>1.5</td><td>1.0</td></tr><tr><td>防振支持の機器</td><td>2.0</td><td>2.0</td><td>2.0</td><td>1.5</td></tr><tr><td rowspan="2">中間階</td><td>水 槽 類</td><td>2.0</td><td>1.5</td><td>1.5</td><td>1.0</td></tr><tr><td>機 器</td><td>1.5</td><td>1.0</td><td>1.0</td><td>0.6</td></tr><tr><td rowspan="2">地階・1 階</td><td>防振支持の機器</td><td>1.5</td><td>1.5</td><td>1.5</td><td>1.0</td></tr><tr><td>水 槽 類</td><td>1.5</td><td>1.0</td><td>1.0</td><td>0.6</td></tr><tr><td rowspan="2"></td><td>機 器</td><td>1.0</td><td>0.6</td><td>0.6</td><td>0.4</td></tr><tr><td>防振支持の機器</td><td>1.0</td><td>1.0</td><td>1.0</td><td>0.6</td></tr><tr><td></td><td>水 槽 類</td><td>1.5</td><td>1.0</td><td>1.0</td><td>0.6</td></tr></table> ・上層階とは2～6階建の場合は最上層、7～9階建の場合は上層2階、10～12階建の場合は上層3階、13階以上の場合は上層4階とする。 ・中間階とは地階、 1 階を除く各階で上層階に該当しないもの ・水槽類には燃料小出槽を含む。 ・重要機器は次のものを示す。 ○配電盤 ○発電装置（防災用） ○直流電源装置 ○交流無停電電源装置 ○交換機 ○自動火災報知受信機 ○中央監視装置 ○ ○ （２）設計用鉛直地震力 設計用水平地震力の 1／2 とし、水平地震力と同時に働くものとする。	設計用標準水平震度		● 特定の施設		○ 一般の施設		機 器 種 別		重要機器	一般機器	重要機器	一般機器	上層階 屋上 及び塔屋	機 器	2.0	1.5	1.5	1.0	防振支持の機器	2.0	2.0	2.0	1.5	中間階	水 槽 類	2.0	1.5	1.5	1.0	機 器	1.5	1.0	1.0	0.6	地階・1 階	防振支持の機器	1.5	1.5	1.5	1.0	水 槽 類	1.5	1.0	1.0	0.6		機 器	1.0	0.6	0.6	0.4	防振支持の機器	1.0	1.0	1.0	0.6		水 槽 類	1.5	1.0	1.0	0.6	○電線・ケーブル等の規格 （第2編1.1.1） （第6編1.1.1） 〔第2編1.2.1〕 ○電線保護物類の規格 （第2編1.2.1～10） （第6編1.2.1～3） ○ケーブルの端末処理等 （第2編2.1.1） 〔第2編2.1.2〕 ●金属管の塗装及び仕上げ （第1編2.7.1） 〔第1編2.8.1〕 ●既存躯体への穿孔 〔第1編2.11.1～5〕 ●電気工事士 最大電力5 0 0〔kW〕以上の場合においても、電気工事士法（昭和35年法律第139号）に基づく有資格者により施工を行う。 ○仮設備工事 〔第1編2.14.1～3〕 ○フラッシュプレート フラッシュプレートは、図面に特記なき場合、（○金属製（ステンレス、新金属を含む） ○樹脂製 ）とする。 ○機器取付高さ 図面に特記なき場合は、表－1「機器標準取付高さ」による。 ○接地極 図面に特記なき場合は、表－2「接地極一覧表」による。 ●他工事又は他工種との取り合い 図面に特記なき場合は、工事区分表による。	○電線・ケーブル等の規格、記号で公共仕様書に定める以外のものは下記による。	電線・ケーブル等の規格、記号で公共仕様書に定める以外のものは下記による。	○特殊場所 ＜第2編2.1.1～9＞ 特殊場所は下記による。 <table><tr><th>特 殊 場 所 の 内 容</th><th>適用する場所</th><th>危険場所の種別</th><th>危険物の種類</th></tr><tr><td>○湿気の多い場所</td><td></td><td></td><td></td></tr><tr><td>○気密性を要する場所</td><td></td><td></td><td></td></tr><tr><td>○ガス蒸気危険場所</td><td></td><td></td><td></td></tr><tr><td>○粉じん危険場所</td><td></td><td></td><td></td></tr><tr><td>○危険物等貯蔵場所</td><td></td><td></td><td></td></tr><tr><td>○腐食性ガスのある場所</td><td></td><td></td><td></td></tr><tr><td>○蟻害を受けるおそれのある場所</td><td></td><td></td><td></td></tr><tr><td>○塩害を受けるおそれのある場所</td><td></td><td></td><td></td></tr></table>	特 殊 場 所 の 内 容	適用する場所	危険場所の種別	危険物の種類	○湿気の多い場所				○気密性を要する場所				○ガス蒸気危険場所				○粉じん危険場所				○危険物等貯蔵場所				○腐食性ガスのある場所				○蟻害を受けるおそれのある場所				○塩害を受けるおそれのある場所				表－1 機器標準取付高さ
設計用標準水平震度		● 特定の施設		○ 一般の施設	
機 器 種 別		重要機器	一般機器	重要機器	一般機器	
上層階 屋上 及び塔屋	機 器	2.0	1.5	1.5	1.0	
	防振支持の機器	2.0	2.0	2.0	1.5	
中間階	水 槽 類	2.0	1.5	1.5	1.0	
	機 器	1.5	1.0	1.0	0.6	
地階・1 階	防振支持の機器	1.5	1.5	1.5	1.0	
	水 槽 類	1.5	1.0	1.0	0.6	
	機 器	1.0	0.6	0.6	0.4	
	防振支持の機器	1.0	1.0	1.0	0.6	
	水 槽 類	1.5	1.0	1.0	0.6	
特 殊 場 所 の 内 容	適用する場所	危険場所の種別	危険物の種類	
○湿気の多い場所	
○気密性を要する場所	
○ガス蒸気危険場所	
○粉じん危険場所	
○危険物等貯蔵場所	
○腐食性ガスのある場所	
○蟻害を受けるおそれのある場所	
○塩害を受けるおそれのある場所	
表－1 機器標準取付高さ	
名称	測点	取付高〔mm〕	名称	測点	取付高〔mm〕	
積算計器	地上～窓中心	1,800～2,000	情報・出退表示壁	床下～中心	天井高×0.9	
引出し開閉器	地上～中心	1,800～2,200	壁付発信機	床下～中心	1,300	
分電盤	床下～中心	1,500	ベル・フザー・チャイム	床下～中心	2,300	
	(上限1,900以下)		壁付押しボタン（一般）	床下～中心	1,300	
スイッチ	床下～中心	1,300	
スイッチ	床下～中心	1,100	
(多機能トイレ)	
コンセント（一般）	床下～中心	300	外部受付用インターホン（子機）	標準図による	
コンセント（和室）	床下～中心	150	壁付インターホン（上記以外）	床下～中心	1,300	
コンセント（台上）	床下～中心	150～200	壁付呼びボタン（多機能トイレ）	床下～中心	900(400)	
コンセント（車椅子用）	床下～中心	900	障害者用インターホン（子機）	床下～中心	1,000～1,100	
ブラケット（一般）	床下～中心	2,100～2,300	
ブラケット（踊場）	床下～中心	2,000～2,500	
ブラケット（鏡上）	鏡上端～中心	150	
壁掛形制御盤	床下～中心	1,500	
	(上限1,900以下)	
動力開閉器箱	床下～中心	1,500	機器収容箱	天井下～上端	200	
制御用スイッチ	床下～中心	1,300	テレビ端子・直列ユニット（一般）	床下～中心	300	
			テレビ端子・直列ユニット（和室）	床下～中心	150	
雷保護試験用接続端子箱	床下～下端	800	
接地端子箱	地上、床下～中心	500	
受変電	
給油口ボックス	地上～給油口	1,000	受信機・副受信機運動制御器	床下～操作部	800～1,500	
発電機			自動機器収容箱	床下～操作部	800～1,500	
端子盤（室内）	床下～下端	300	発信機	床下～中心	800～1,500	
内集合保安器箱	天井下～上端	200	警報ベル	床下～中心	2,300	
交換壁付電話機（一般）	床下～中心	1,300	報表示灯	床下～中心	2,100	
			ガス検知器（都市ガス用）	天井面～中心	天井面～300（壁付けの場合）	
			ガス検知器（液化石油ガス）	床下～上端	300	
時計壁掛形観時計	床下～中心	1,500	
子時計	床下～中心	天井高×0.9	
壁掛形スピーカ	床下～中心	天井高×0.9	
拡声壁付アツチネータ	床下～中心	1,300	屋外接地極埋設標	地上～中心	600	

 表－2 接地極一覧表 || 表－2 接地極一覧表 | | | | | |
接地の種類	記号	接地抵抗	接地極の規格・数量		
○ 共同接地	EA・D	10 Ω 以下	EB (D=14, L=1,500又はW=40, L=1,200) ×3連	一 組	
○ 共同接地	EA・C・D	10 Ω 以下	EB (D=14, L=1,500又はW=40, L=1,200) ×3連	一 組	
○ A種	EA	10 Ω 以下	EB (D=14, L=1,500又はW=40, L=1,200) ×3連	一 組	
○ B種	EB	Ω 以下	EB (D=14, L=1,500又はW=40, L=1,200) ×3連	一 組	
○ C種	EC	10 Ω 以下	EB (D=14, L=1,500又はW=40, L=1,200) ×3連	一 組	
○ D種	ED	100 Ω 以下	EB (D=10, L=1,000又はW=30, L=900) ×1		
○ 漏電遮断器回路用	EELCB	100 Ω 以下	EB (D=10, L=1,000又はW=30, L=900) ×1		
○ 高圧避雷器用	ELH	10 Ω 以下	EB (D=14, L=1,500又はW=40, L=1,200) ×3連	一 組	
○ 交換装置用	E t	10 Ω 以下	EB (D=14, L=1,500又はW=40, L=1,200) ×3連	一 組	
○ 通信用 (10Ω)	EA t	10 Ω 以下	EB (D=14, L=1,500又はW=40, L=1,200) ×3連	一 組	
○ 通信用 (100Ω)	ED t	100 Ω 以下	EB (D=10, L=1,000又はW=30, L=900) ×1		
○ 電話引込口の保安器	E L t	100 Ω 以下	EB (D=10, L=1,000又はW=30, L=900) ×1		
○ 測定用	EO		EB (D=10, L=1,000又はW=30, L=900) ×1		
設計業務名	設計者	株式会社 ヲSアーキテツク	独立行政法人国立青少年教育振興機構	工事名称	縮尺
ライフライン機能強化等設計業務 (建築・設備)	主任技術者 角 裕治				電気設備改修工事

工事区分表

1. ●印の付いたものを適用する。
2. ●が重複する項目は、それぞれの区分が必要とする工事を自ら行う。

区 分		建 電 機 土		備 考
項 目		業	気 械 木	
コンクリート穴あけ	梁、壁木製型枠入	●		墨出し、補修除く
〃	壁スリーブ入れ	●	●	ボイド等
〃	床スラブ木製型枠入	●	●	墨出し、補修除く
〃	床スラブスリーブ入れ	●	●	ボイド等
同上開口部補強	鉄筋切断及び補強筋入れ	●		
配管ダクト類の防水			●	
貫通部補修			●	
ＡＬＣパネルの穴あけ、補修	ダクト等の貫通部	●		
ＰＣ版の穴あけ	スリーブ入れ	●		
同上補修		●	●	モルタル充てん等
インサート	ＰＣ版	●		
インサート	コンクリート床	●	●	
天井点検口	点検口取付け及び、開口部補強	●		ボード切込、墨出し共
軽量鉄骨下地開口部墨出し	電気設備関係開口部	●		照明器具等
〃	機械設備関係開口部	●	●	空調吹出口等
軽量鉄骨下地開口部補強	天井及び壁、ボード切開	●		照明器具、空調吹出口、給排水ガラリ等
開口補強を必要としない		●	●	ボード切込、墨出し等
ボード等の切開				
特殊仕上材の天井、壁、床に取付ける器具等の穴あけ加工		●		石、金属パネル等
盤等重量物の下地補強	露出形器具取付用	●		
床点検口	点検口取付け及び、開口部補強	●		墨出し共
防火区画貫通部補修			●	モルタル充てん等
機器・配管取付け後の壁、床等の補修			●	
流し台、ミニキッチン本体、水切	ステンレス製（含む排水金具）	●		水切り板、同穴開け共
同上用配管接続	給排水用		●	
流し台	陶器製		●	
洗面器等取付け化粧板		●		
ルーフトレン		●		
堅壁	防露工事共	●		第1樹までの配管共
雨水排水管	第1 樹から排水幹線までの配管	●	●	第1樹を含む※
〃	幹線の配管	●	●	※
生活排水、実験排水管	建物及び第1 樹までの配管	●	●	第1樹までの配管共
〃	第1 樹から排水幹線までの配管	●	●	第1樹を含む※
〃	幹線の配管	●	●	※
大型機械基礎		●		
同上基礎上鉄骨架台			●	
機器用アンカーボルト	ボイラ等機械設備関係機器 自家発電機等電気設備関係機器		●	墨出し、型枠入れ共 墨出し、型枠入れ共
〃		●		
一般機器類の基礎	仕上げ共	●		
屋外自立盤の基礎	仕上げ共	●	●	※
屋外貯油槽	地下式		●	
共同溝	歩床コンクリート		●	
建物、共同溝接続トレンチ		●		
同上接続部止水板		●	●	※
各種槽類	コンクリート製	●		
〃	SUS、FRP、鋼製		●	
〃	屋外大型のものの基礎	●		
〃	屋上設置のものの基礎	●		
換気扇取付	ダクトのあるもの		●	天井扇等
〃	壁、サッシ等への取付（材共）		●	フード取付共
同上用スイッチ			●	
同上用電源配線			●	接続共
同上用枠、取付板等	木製、アルミ製、鉄製	●		
全熱交換器			●	
同上用スイッチ			●	
外壁取付ガラリ	給排水用	●		
内壁取付ガラリ		●		遮光ガラリ共
ガラリへの給排水ダクト接続			●	
煙感知器連動防火戸		●		
同上用リレーズ	配管配線、ボックス共		●	
同上用煙感知器	リレー及びリレーまでの配管配線共		●	
排煙防火ダンパー	リレー取付まで①		●	
煙感知器連動シャッター	リレー取付まで②	●		
煙感知器連動防煙垂れ壁	リレー取付まで③	●		
上記①～③用煙感知器	リレーまでの配管配線共		●	


[illegible]

項 目	区 分		建 電 機		エレベーター	備 考
	名 称	摘 要	築	気 械		
昇降機関連	昇降機設備本体	三方枠、同取付後の壁補修まで (トロ詰め)				●
	同上用機械室	天井フック、床シンダーコンクリート、防塵塗料、搬入用等開口、換気ガラリ共	●			
	同上用監視盤					●
	同上換気扇取付					●
	機械室換気扇取付	サーモ、スイッチ共		●	●	※
	各種信号用制御線	停電用、火災用等		●		● ※
	三方枠周囲の壁仕上		●			
	各階出入口用開口	敷居取付持出し共	●			
	昇降路内中間ビーム設置		●			● ※
	ビット内防水		●			
	動力、照明要電源、 接地引き込み			●		
	コンセント設置	ビット内、機械室内		●		
	インターホン配線	シャフト外、監視盤～制御盤 シャフト内、制御盤内接続共		●		●
	非常放送用スピーカー			●		● ※
	同上用配線	シャフト外、AMP～制御盤 シャフト内、制御盤内接続共		●		●
監視カメラ			●		● ※	
同上用配線	シャフト外、監視制御装置～制御盤 シャフト内、制御盤内接続共		●		●	
点検用タラップ	ビット内				●	

区 分		建 築	電 気	機 械	エスカレーター	備 考
項 目						
エスカレーター設備	搬入口、据え付け用穴明け、同復旧	●				
	フレーム受け用枠	●				
	吊込穴、フック、復旧工事	●				
	転落防止柵、網、仕切り板	●				
	三角ガード	●			●	※
	天井目地、床、回り仕上げ	●				
	スプリンクラー等			●		
	防火シャッター	●				
	床部照明工事				●	
	下部機械室耐火構造及び防水工事	●				
エスカレーター設備	機械室受電盤までの動力線、電灯線、接地線の配管配線		●			
	点検用電源の機械室までの引き込み配管配線		●			
	シャッター及びエスカレーター電気インターロック用接点の供給及び配管配線工事（必要な場合）			●		
	監視盤との信号用配管配線工事		●			

区 分		建 築	電 機	機 械	クレーン	備 考
項 目						
クレーン設備	走行レール・ストッパー	●			●	※
	クレーン点検台及びはしご	●				
	走行用給電装置				●	
	電気工事（電源盤以降2次側）				●	

設計業務名 国立青少年教育振興機構 国立江田島青少年交流の家 ライフライン機能強化等設計業務（建築・設備）	設計者 株式会社 ヨサアーキテクト 管理技術者 稗田 玲 1級建築士 324523号 主任技術者 角 裕治	独立行政法人国立青少年教育振興機構		工事名称 国立青少年教育振興機構 国立江田島青少年交流の家 電気設備改修工事	縮尺 A 1 : - A 3 : -	図面番号 特-03
		施設管理課長	施設管理課			

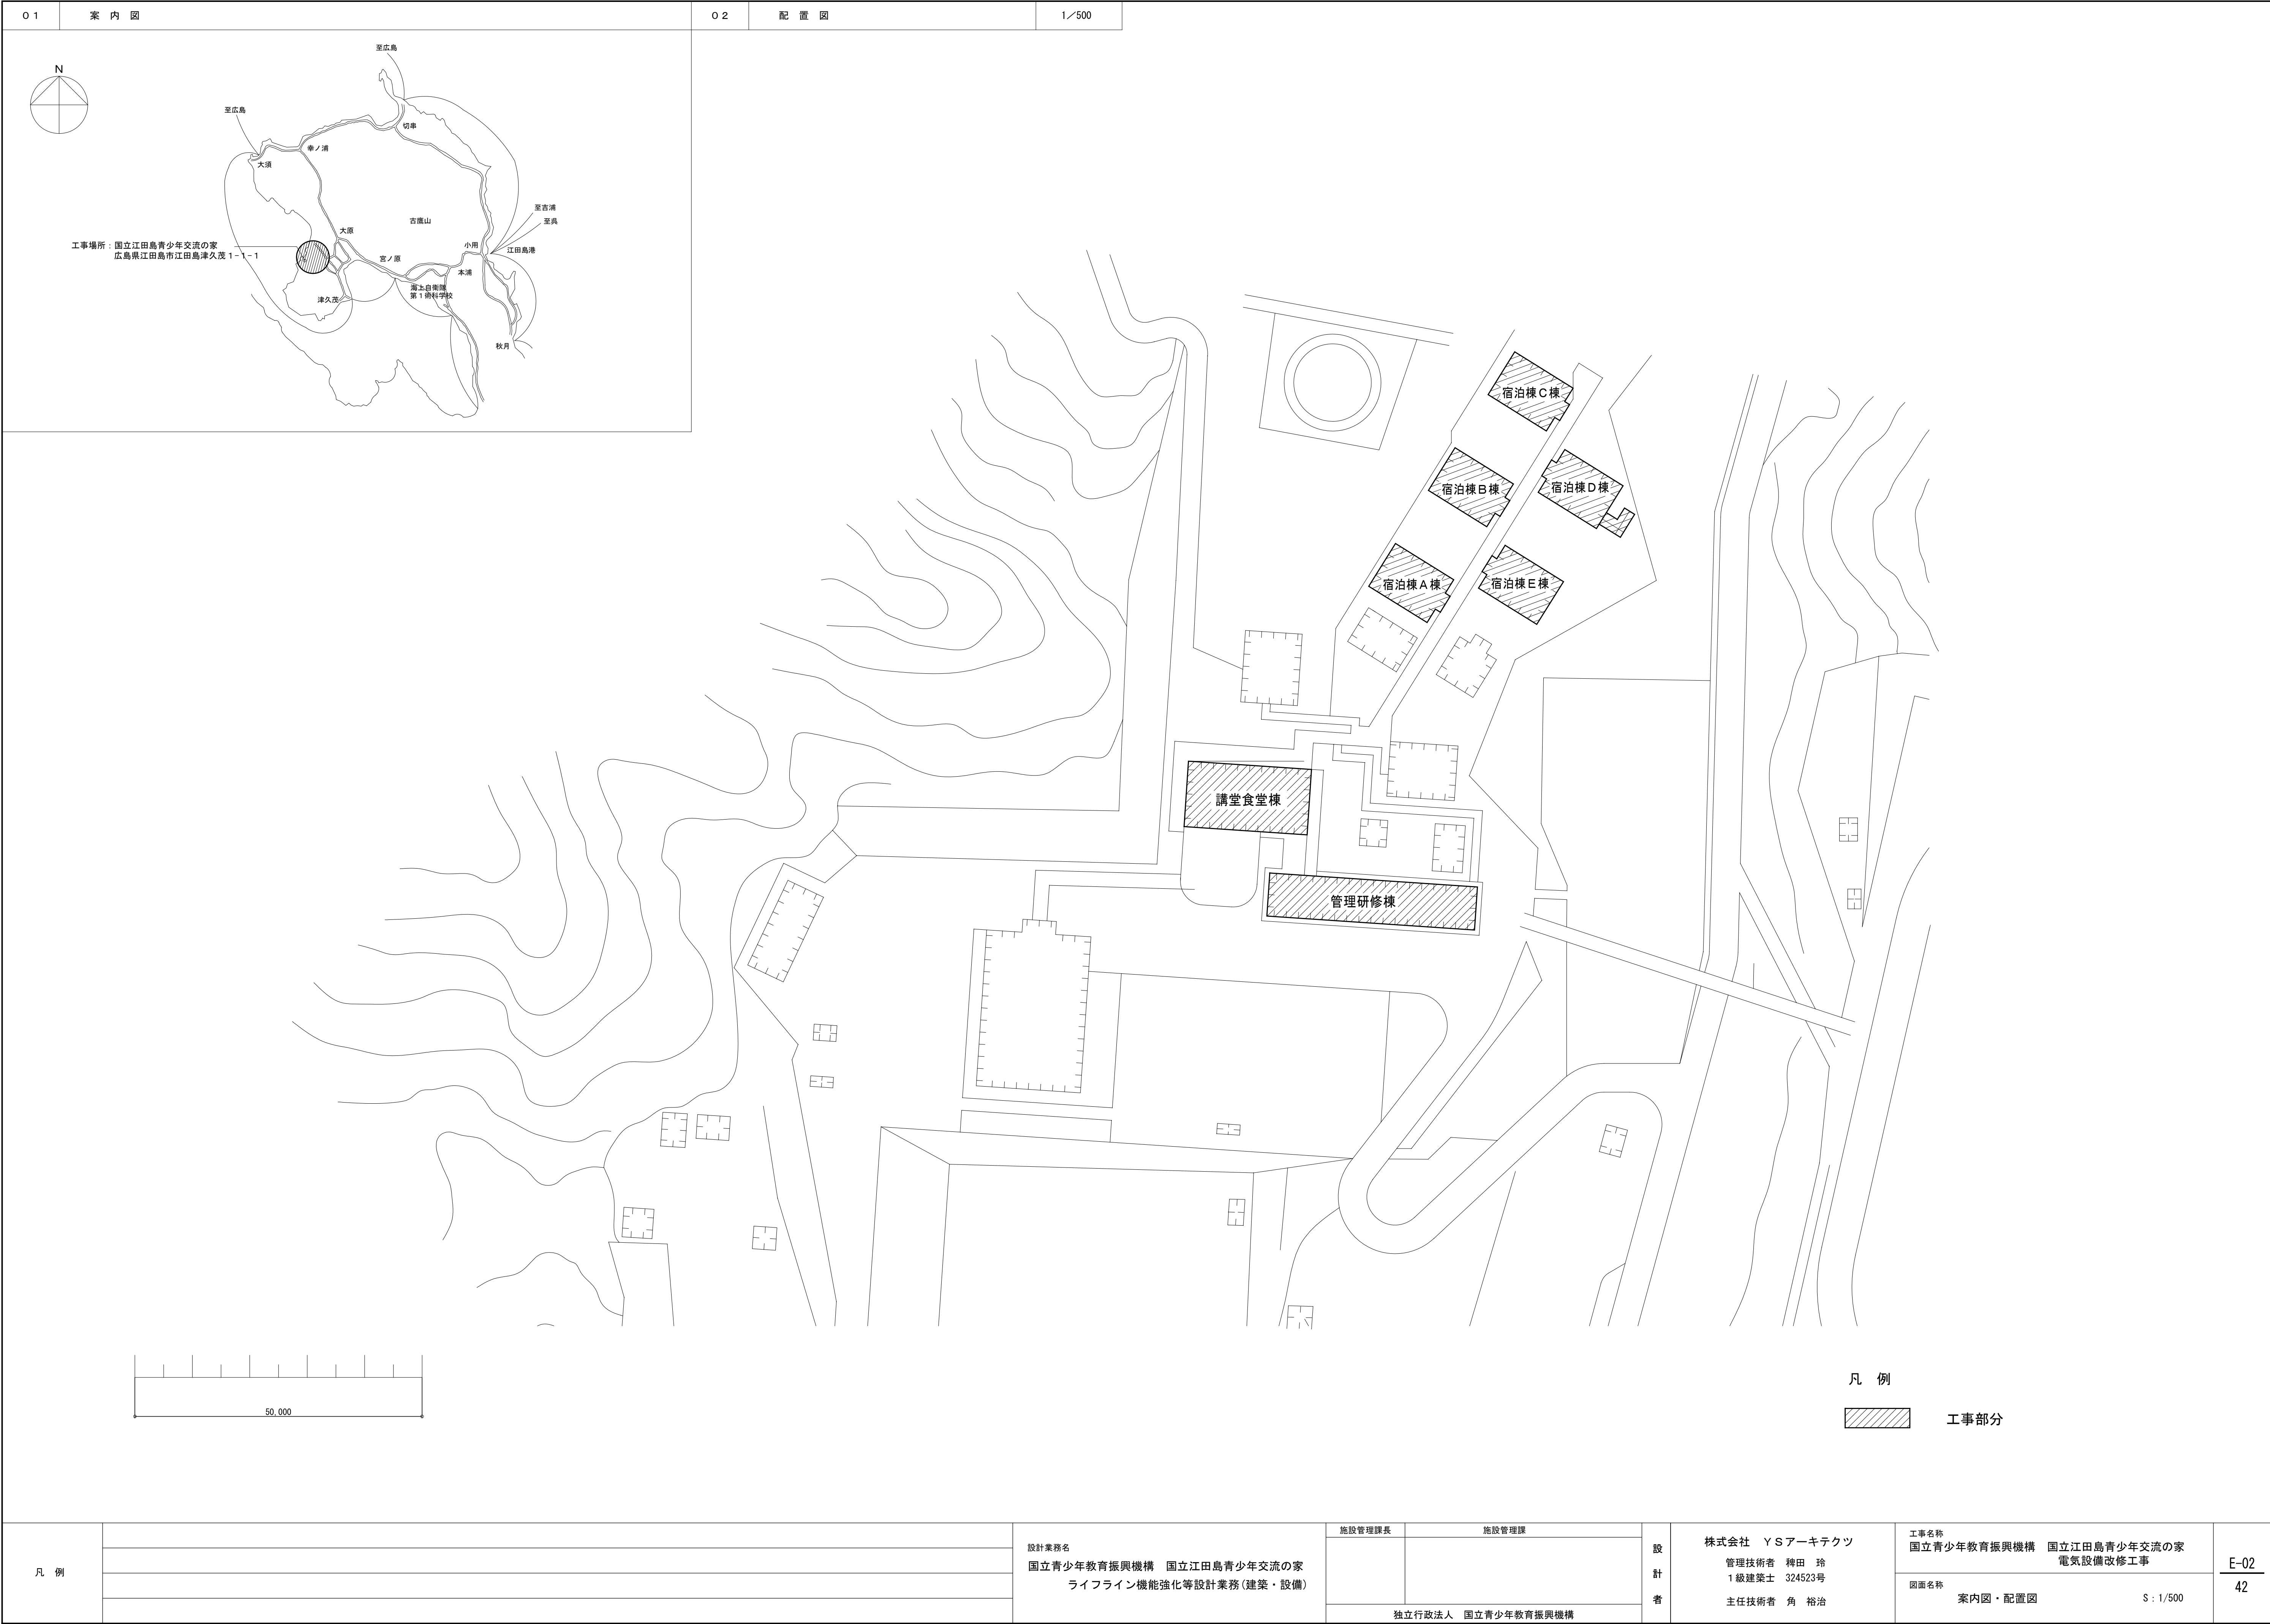


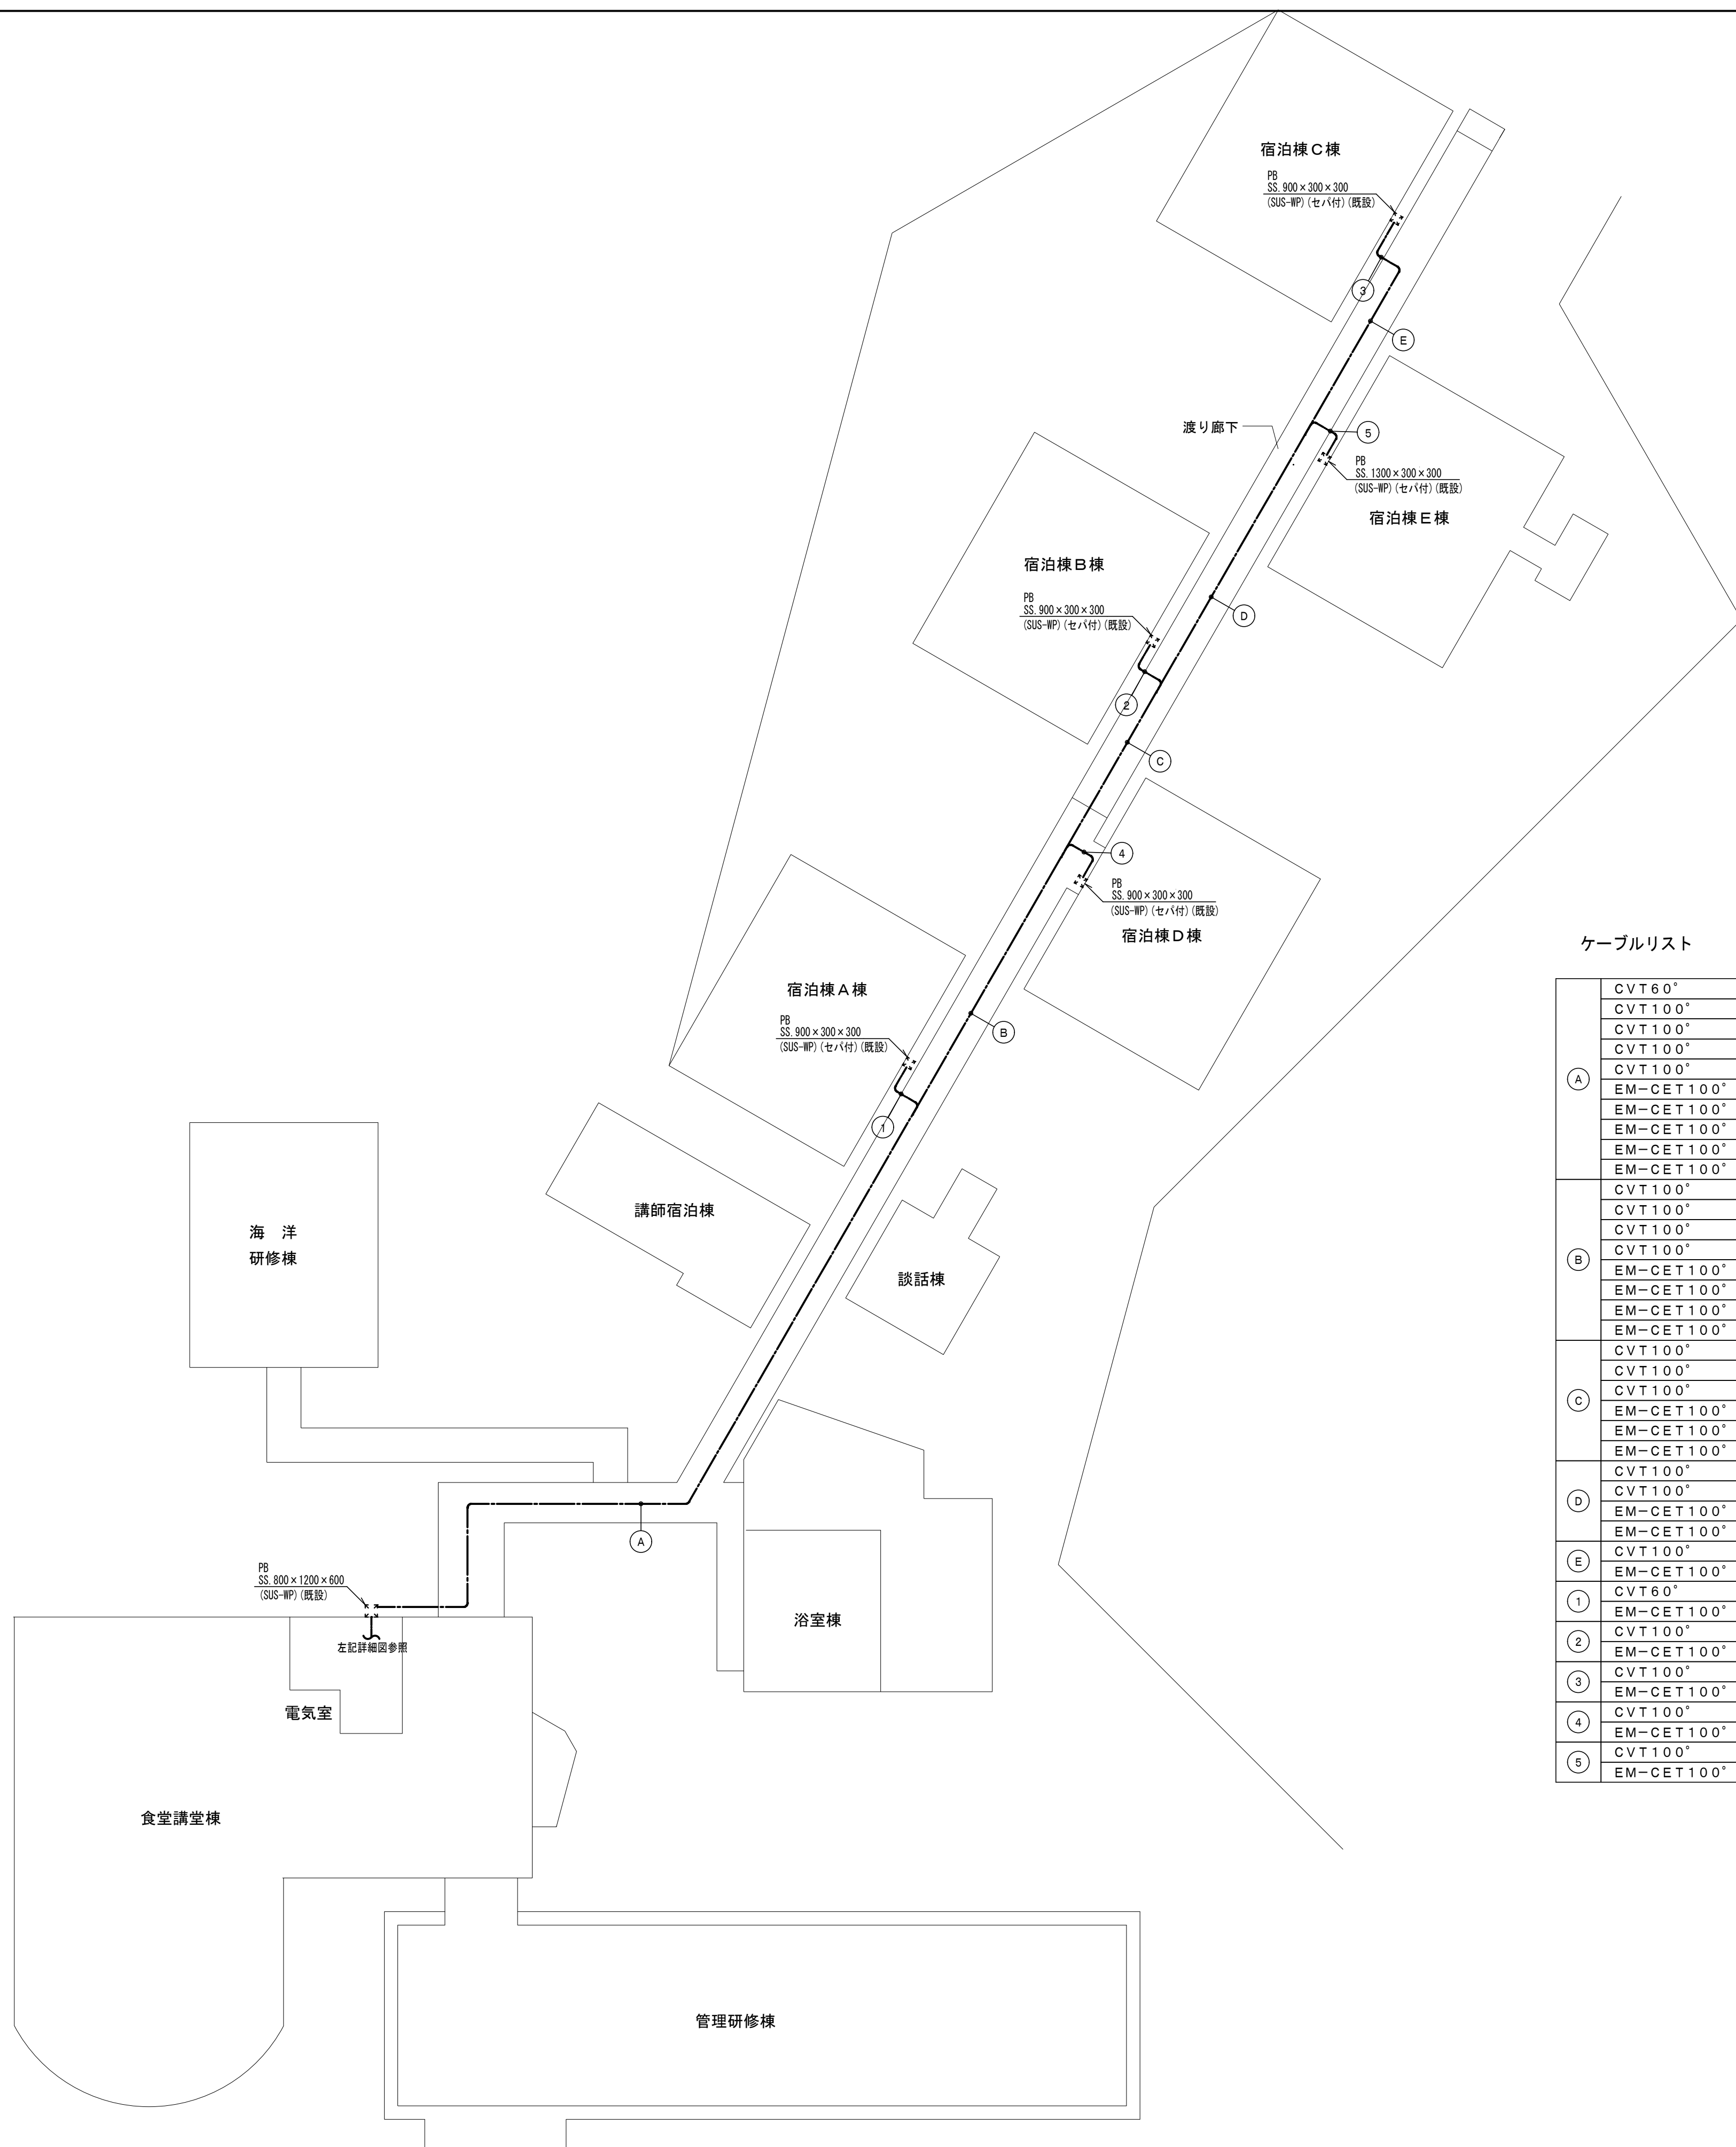


Figure 1 is a detailed electrical room layout diagram. The room dimensions are 8,500 (vertical) by 9,000 (horizontal). Key features include:


- Existing Server Rack (既設キュービクル):** Located in the upper central area.
- Power Room (電気室):** Located below the server rack.
- Storage Room (倉庫):** Located in the lower left corner.
- Electrical Wiring:**
 - EM-CET100' x 3 (既設1ヶ所):** Existing cable tray on the right wall.
 - EM-CET100' x 2 (既設1ヶ所):** Existing cable tray at the bottom.
 - Switches:** NO. 1 and NO. 2 switches are shown on the right wall.
 - Outlets:** NO. 1 and NO. 2 outlets are shown on the right wall.
 - Lighting:** NO. 1 and NO. 2 lighting fixtures are shown on the right wall.
 - Conduit:** A conduit is shown running vertically along the right wall.
- Dimensions:** The room is 8,500 units high and 9,000 units wide.
- Labels:** Y6, Y5, X3, and X4 are marked at the corners.



(A)	CVT60°		宿泊棟A棟	電 灯	既設ケーブルラック上	
	CVT100°		宿泊棟B棟	電 灯		
	CVT100°		宿泊棟C棟	電 灯		
	CVT100°		宿泊棟D棟	電 灯		
	CVT100°		宿泊棟E棟	電 灯		
	EM-CET100°	(ケーブル新設)	宿泊棟A棟	動 力		
	EM-CET100°	(ケーブル新設)	宿泊棟B棟	動 力		
	EM-CET100°	(ケーブル新設)	宿泊棟C棟	動 力		
(B)	EM-CET100°	(ケーブル新設)	宿泊棟D棟	動 力	既設ケーブルラック上	
	EM-CET100°	(ケーブル新設)	宿泊棟E棟	動 力		
	CVT100°		宿泊棟B棟	電 灯		
	CVT100°		宿泊棟C棟	電 灯		
	CVT100°		宿泊棟D棟	電 灯		
	CVT100°		宿泊棟E棟	電 灯		
	EM-CET100°	(ケーブル新設)	宿泊棟B棟	動 力		
	EM-CET100°	(ケーブル新設)	宿泊棟C棟	動 力		
(C)	EM-CET100°	(ケーブル新設)	宿泊棟D棟	動 力	既設ケーブルラック上	
	EM-CET100°	(ケーブル新設)	宿泊棟E棟	動 力		
	CVT100°		宿泊棟B棟	電 灯		
	CVT100°		宿泊棟C棟	電 灯		
	CVT100°		宿泊棟E棟	電 灯		
	EM-CET100°	(ケーブル新設)	宿泊棟B棟	動 力		
	EM-CET100°	(ケーブル新設)	宿泊棟C棟	動 力		
	EM-CET100°	(ケーブル新設)	宿泊棟E棟	動 力		
(D)	CVT100°		宿泊棟C棟	電 灯	既設ケーブルラック上	
	CVT100°		宿泊棟E棟	電 灯		
	EM-CET100°	(ケーブル新設)	宿泊棟C棟	動 力		
	EM-CET100°	(ケーブル新設)	宿泊棟E棟	動 力		
(E)	CVT100°		宿泊棟C棟	電 灯	既設ケーブルラック上	
	EM-CET100°	(ケーブル新設)	宿泊棟C棟	動 力		
(1)	CVT60°		宿泊棟A棟	電 灯	(FEP50)	既設地中埋設配管
	EM-CET100° E14°	(ケーブル新設)	宿泊棟A棟	動 力	(FEP50)	
(2)	CVT100°		宿泊棟B棟	電 灯	(FEP65)	既設地中埋設配管
	EM-CET100° E14°	(ケーブル新設)	宿泊棟B棟	動 力	(FEP50)	
(3)	CVT100°		宿泊棟C棟	電 灯	(FEP65)	既設地中埋設配管
	EM-CET100° E14°	(ケーブル新設)	宿泊棟C棟	動 力	(FEP50)	
(4)	CVT100°		宿泊棟D棟	電 灯	(FEP65)	既設地中埋設配管
	EM-CET100° E14°	(ケーブル新設)	宿泊棟D棟	動 力	(FEP50)	
(5)	CVT100°		宿泊棟E棟	電 灯	(FEP65)	既設地中埋設配管
	EM-CET100° E14°	(ケーブル新設)	宿泊棟E棟	動 力	(FEP50)	

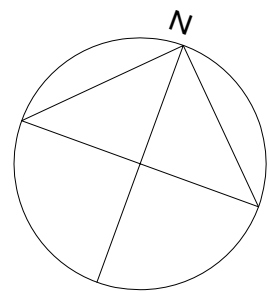

ケーブルリスト

A	CVT 6 0°	宿泊棟 A 棟	電 灯	既設ケーブルラック上
	CVT 1 0 0°	宿泊棟 B 棟	電 灯	
	CVT 1 0 0°	宿泊棟 C 棟	電 灯	
	CVT 1 0 0°	宿泊棟 D 棟	電 灯	
	CVT 1 0 0°	宿泊棟 E 棟	電 灯	
	CVT 6 0° (ケーブル撤去)	宿泊棟 A 棟	動 力	
	CVT 6 0° (ケーブル撤去)	宿泊棟 B 棟	動 力	
	CVT 6 0° (ケーブル撤去)	宿泊棟 C 棟	動 力	
	CVT 6 0° (ケーブル撤去)	宿泊棟 D 棟	動 力	
	CVT 6 0° (ケーブル撤去)	宿泊棟 E 棟	動 力	
B	CVT 1 0 0°	宿泊棟 B 棟	電 灯	既設ケーブルラック上
	CVT 1 0 0°	宿泊棟 C 棟	電 灯	
	CVT 1 0 0°	宿泊棟 D 棟	電 灯	
	CVT 1 0 0°	宿泊棟 E 棟	電 灯	
	CVT 6 0° (ケーブル撤去)	宿泊棟 B 棟	動 力	
	CVT 6 0° (ケーブル撤去)	宿泊棟 C 棟	動 力	
	CVT 6 0° (ケーブル撤去)	宿泊棟 D 棟	動 力	
C	CVT 6 0° (ケーブル撤去)	宿泊棟 E 棟	動 力	既設ケーブルラック上
	CVT 1 0 0°	宿泊棟 B 棟	電 灯	
	CVT 1 0 0°	宿泊棟 C 棟	電 灯	
	CVT 1 0 0°	宿泊棟 E 棟	電 灯	
	CVT 6 0° (ケーブル撤去)	宿泊棟 C 棟	動 力	
	CVT 6 0° (ケーブル撤去)	宿泊棟 E 棟	動 力	
D	CVT 1 0 0°	宿泊棟 C 棟	電 灯	既設ケーブルラック上
	CVT 1 0 0°	宿泊棟 E 棟	電 灯	
	CVT 6 0° (ケーブル撤去)	宿泊棟 C 棟	動 力	
	CVT 6 0° (ケーブル撤去)	宿泊棟 E 棟	動 力	
E	CVT 1 0 0°	宿泊棟 C 棟	電 灯	既設ケーブルラック上
	CVT 6 0° (ケーブル撤去)	宿泊棟 C 棟	動 力	
1	CVT 6 0° E 1 4° (ケーブル撤去)	宿泊棟 A 棟	電 灯	(F E P 5 0) 既設地中埋設配管
2	CVT 6 0° E 1 4° (ケーブル撤去)	宿泊棟 B 棟	電 灯	(F E P 5 0) 既設地中埋設配管
3	CVT 1 0 0°	宿泊棟 C 棟	電 灯	(F E P 6 5) 既設地中埋設配管
4	CVT 6 0° E 1 4° (ケーブル撤去)	宿泊棟 C 棟	動 力	(F E P 5 0) 既設地中埋設配管
	CVT 1 0 0°	宿泊棟 D 棟	電 灯	(F E P 6 5) 既設地中埋設配管
5	CVT 6 0° E 1 4° (ケーブル撤去)	宿泊棟 D 棟	動 力	(F E P 5 0) 既設地中埋設配管
	CVT 1 0 0°	宿泊棟 E 棟	電 灯	(F E P 6 5) 既設地中埋設配管

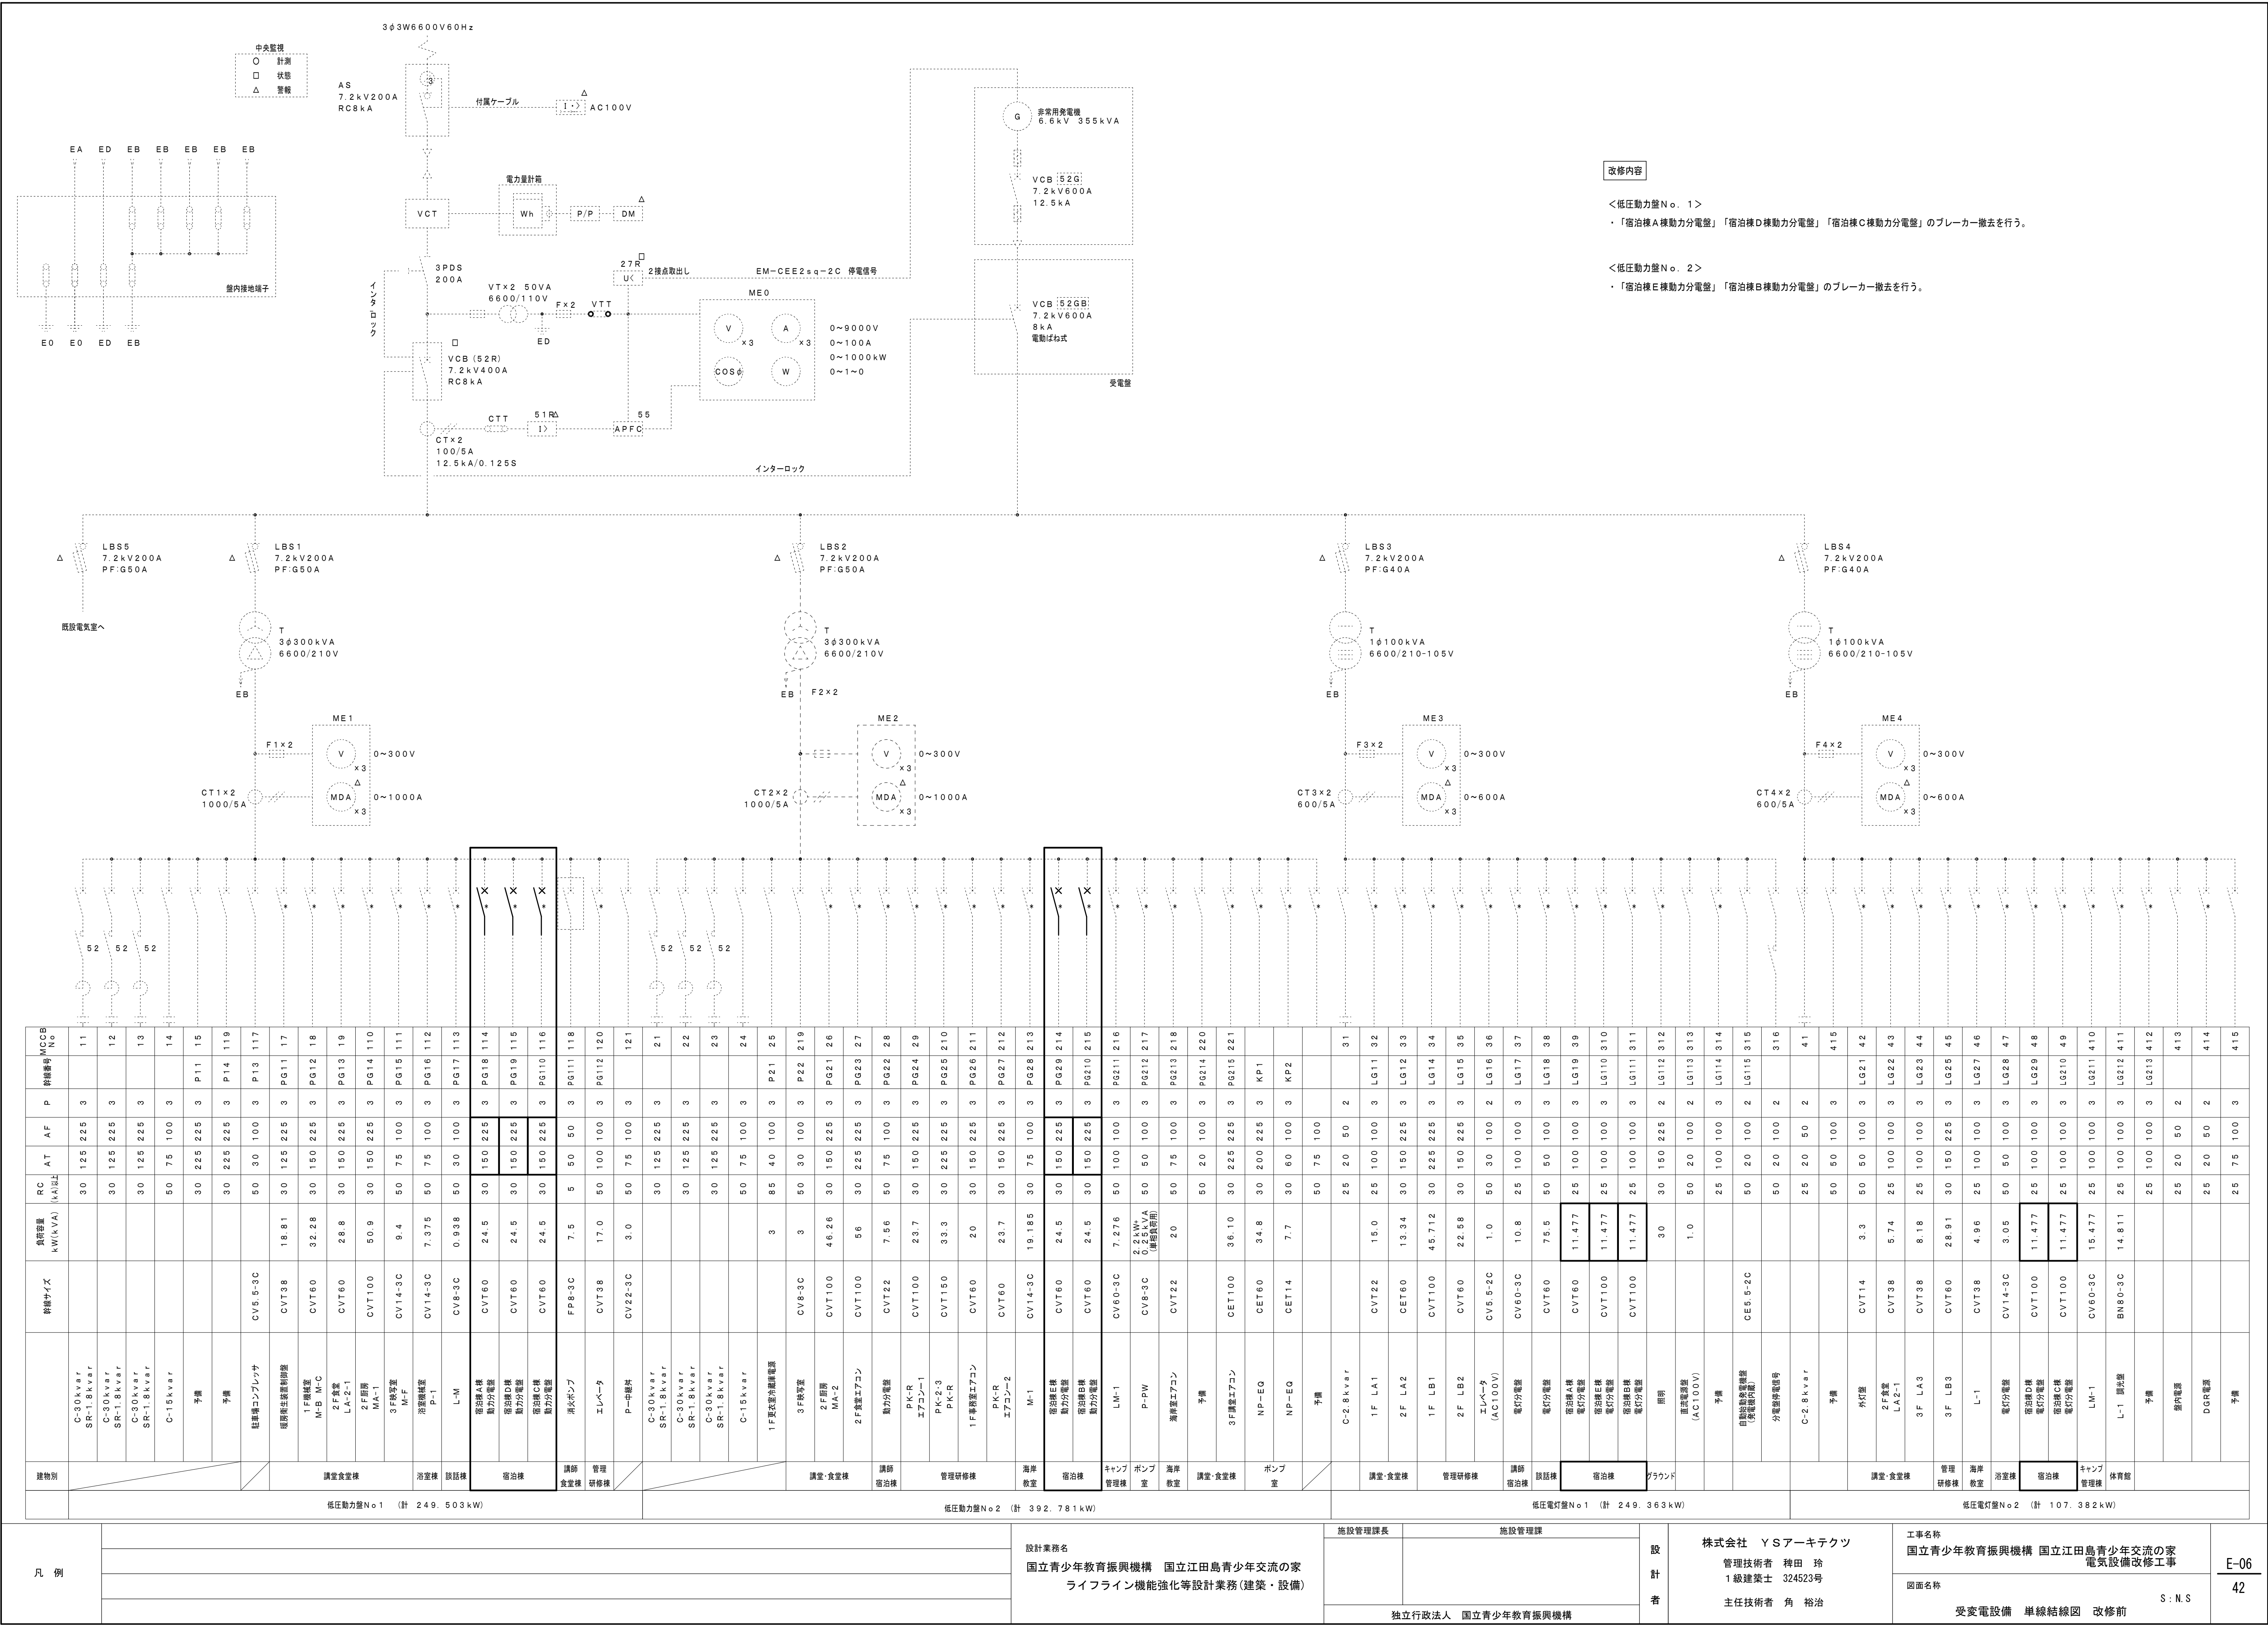


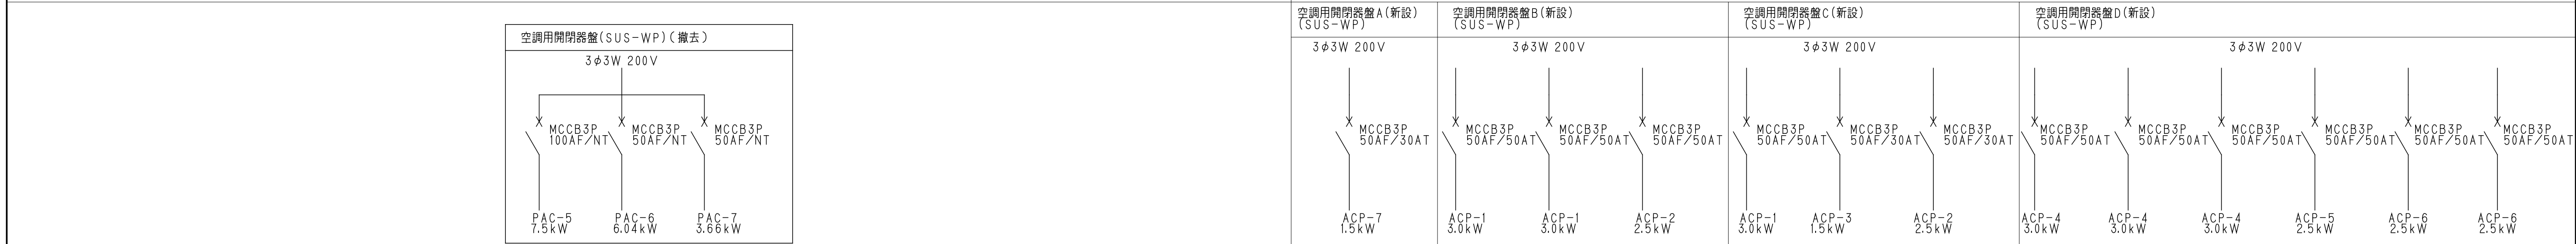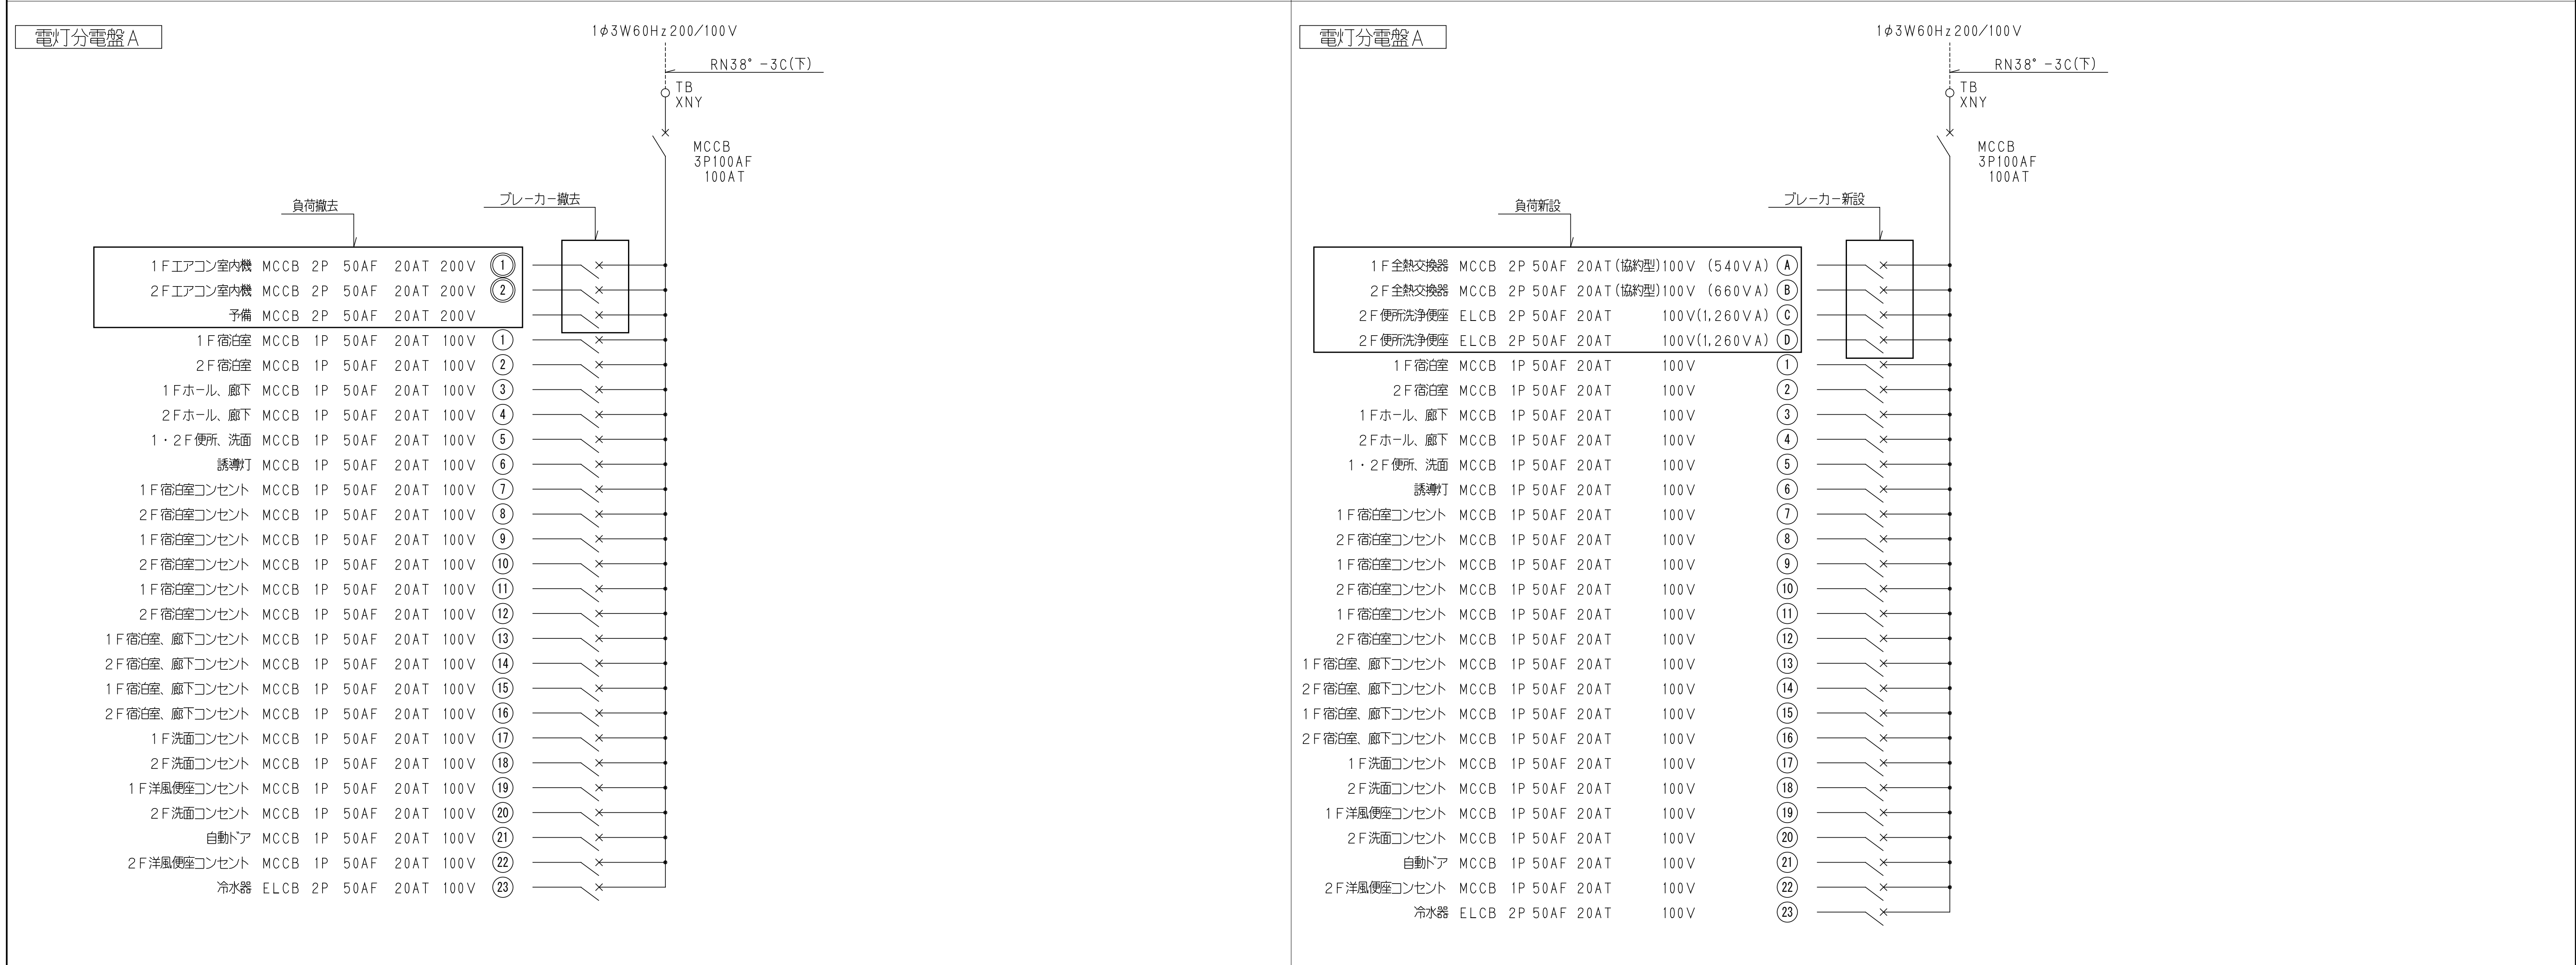[illegible]

凡 例		設計業務名 国立青少年教育振興機構 国立江田島青少年交流の家 ライフライン機能強化等設計業務(建築・設備)	施設管理課長	施設管理課	設 計 者	株式会社 Y S アーキテクト 管理技術者 稗田 玲 1級建築士 324523号 主任技術者 角 裕治	工事名称 国立青少年教育振興機構 国立江田島青少年交流の家 電気設備改修工事	E-08
							図面名称	
							S : N : S	
							電灯分電盤・動力盤結線図(宿泊棟A)	
			独立行政法人 国立青少年教育振興機構					

改修前				改修後			
動力分電盤B				動力分電盤B			
電灯分電盤B				電灯分電盤B			
空調用開閉器盤(SUS-WP) (撤去)				空調用開閉器盤A(新設) (SUS-WP) 空調用開閉器盤B(新設) (SUS-WP) 空調用開閉器盤C(新設) (SUS-WP) 空調用開閉器盤D(新設) (SUS-WP)			
凡 例		設計業務名	施設管理課長	設 計 者	株式会社　ＹＳアーキテツク 管理技術者　神田　玲 1級建築士　324523号 主任技術者　角　裕治	工事名称	E-09
		国立青少年教育振興機構　国立江田島青少年交流の家 ライフライン機能強化等設計業務(建築・設備)				国立青少年教育振興機構　国立江田島青少年交流の家 電気設備改修工事	
						図面名称	
			独立行政法人　国立青少年教育振興機構			電灯分電盤・動力盤結線図(宿泊棟B) S : N. S	

改修前	改修後
動力分電盤C	動力分電盤C

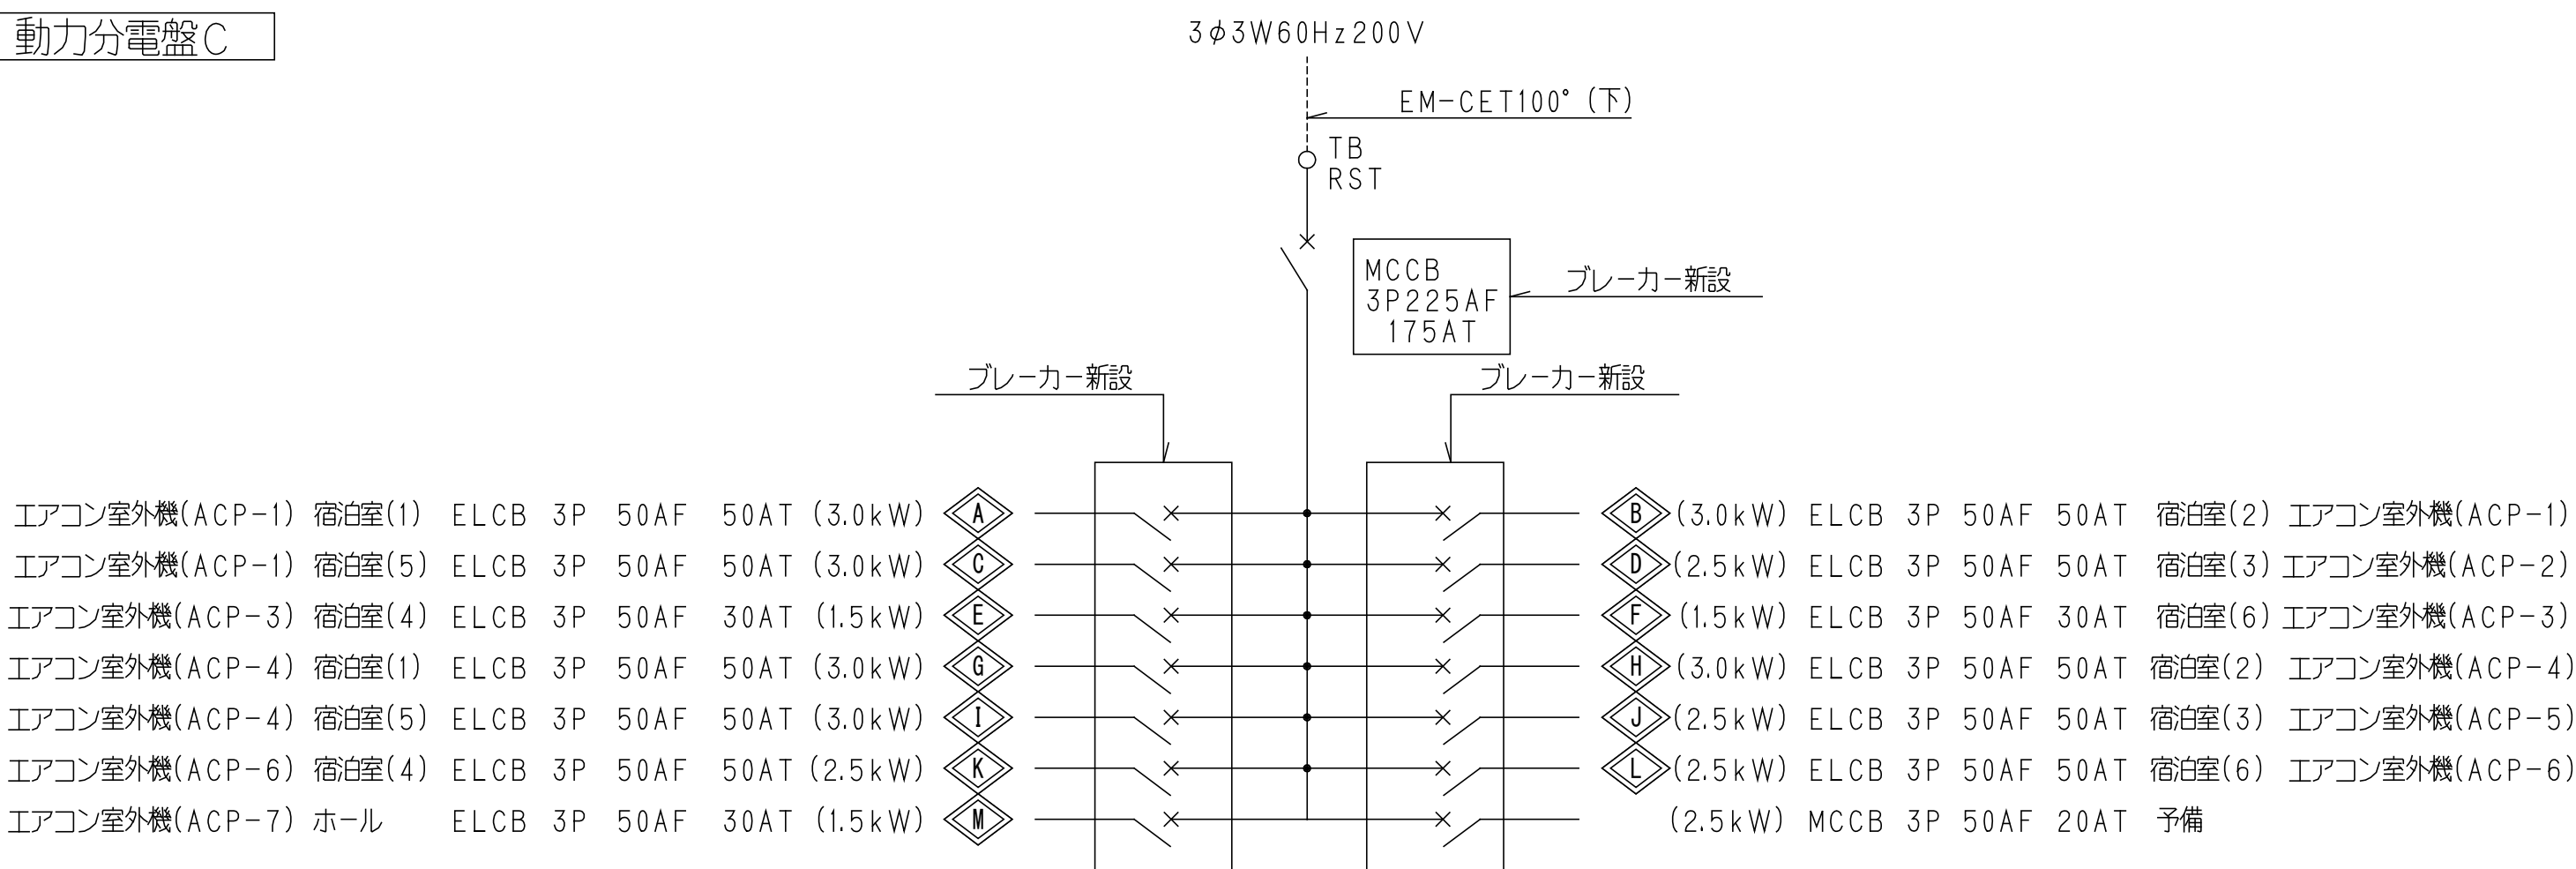

電灯分電盤C

1φ3W60Hz200/100V

RN38"-3C(下)

TB
XNY

MCCB
3P100AF
100AT

負荷撤去

ブレーカー撤去

1Fエアコン室内機 MCCB 2P 50AF 20AT 200V ①

2Fエアコン室内機 MCCB 2P 50AF 20AT 200V ②

予備 MCCB 2P 50AF 20AT 200V

1F宿泊室 MCCB 1P 50AF 20AT 100V ①

2F宿泊室 MCCB 1P 50AF 20AT 100V ②

1Fホール、廊下 MCCB 1P 50AF 20AT 100V ③

2Fホール、廊下 MCCB 1P 50AF 20AT 100V ④

1・2F便所、洗面 MCCB 1P 50AF 20AT 100V ⑤

誘導灯 MCCB 1P 50AF 20AT 100V ⑥

1F宿泊室コンセント MCCB 1P 50AF 20AT 100V ⑦

2F宿泊室コンセント MCCB 1P 50AF 20AT 100V ⑧

1F宿泊室コンセント MCCB 1P 50AF 20AT 100V ⑨

2F宿泊室コンセント MCCB 1P 50AF 20AT 100V ⑩

1F宿泊室コンセント MCCB 1P 50AF 20AT 100V ⑪

2F宿泊室コンセント MCCB 1P 50AF 20AT 100V ⑫

1F宿泊室、廊下コンセント MCCB 1P 50AF 20AT 100V ⑬

2F宿泊室、廊下コンセント MCCB 1P 50AF 20AT 100V ⑭

1F宿泊室、廊下コンセント MCCB 1P 50AF 20AT 100V ⑮

2F宿泊室、廊下コンセント MCCB 1P 50AF 20AT 100V ⑯

1F洗面コンセント MCCB 1P 50AF 20AT 100V ⑰

2F洗面コンセント MCCB 1P 50AF 20AT 100V ⑱

1F洗面コンセント MCCB 1P 50AF 20AT 100V ⑲

2F洗面コンセント MCCB 1P 50AF 20AT 100V ⑳

1F洋風便座コンセント MCCB 1P 50AF 20AT 100V ㉑

2F洋風便座コンセント MCCB 1P 50AF 20AT 100V ㉒

物干場 ELCB 2P 50AF 20AT 100V ㉓

冷水器 ELCB 2P 50AF 20AT 100V ㉔

電灯分電盤C

1φ3W60Hz200/100V

RN38"-3C(下)

TB
XNY

MCCB
3P100AF
100AT

負荷新設

ブレーカー新設

1F全熱交換器 MCCB 2P 50AF 20AT (協約型)100V 540VA ㉕

2F全熱交換器 MCCB 2P 50AF 20AT (協約型)100V 660VA ㉖

2F便所洗浄便座 ELCB 2P 50AF 20AT 100V 1,260VA ㉗

2F便所洗浄便座 ELCB 2P 50AF 20AT 100V 1,260VA ㉘

1F宿泊室 MCCB 1P 50AF 20AT 100V ①

2F宿泊室 MCCB 1P 50AF 20AT 100V ②

1Fホール、廊下 MCCB 1P 50AF 20AT 100V ③

2Fホール、廊下 MCCB 1P 50AF 20AT 100V ④

1・2F便所、洗面 MCCB 1P 50AF 20AT 100V ⑤

誘導灯 MCCB 1P 50AF 20AT 100V ⑥

1F宿泊室コンセント MCCB 1P 50AF 20AT 100V ⑦

2F宿泊室コンセント MCCB 1P 50AF 20AT 100V ⑧

1F宿泊室コンセント MCCB 1P 50AF 20AT 100V ⑨

2F宿泊室コンセント MCCB 1P 50AF 20AT 100V ⑩

1F宿泊室コンセント MCCB 1P 50AF 20AT 100V ⑪

2F宿泊室コンセント MCCB 1P 50AF 20AT 100V ⑫

1F宿泊室、廊下コンセント MCCB 1P 50AF 20AT 100V ⑬

2F宿泊室、廊下コンセント MCCB 1P 50AF 20AT 100V ⑭

1F宿泊室、廊下コンセント MCCB 1P 50AF 20AT 100V ⑮

2F宿泊室、廊下コンセント MCCB 1P 50AF 20AT 100V ⑯

1F洗面コンセント MCCB 1P 50AF 20AT 100V ⑰

2F洗面コンセント MCCB 1P 50AF 20AT 100V ⑱

1F洗面コンセント MCCB 1P 50AF 20AT 100V ⑲



2F洗面コンセント MCCB 1P 50AF 20AT 100V ⑳









1F洋風便座コンセント MCCB 1P 50AF 20AT 100V ㉑

2F洋風便座コンセント MCCB 1P 50AF 20AT 100V ㉒



物干場 ELCB 2P 50AF 20AT 100V ㉓




冷水器 ELCB 2P 50AF 20AT 100V ㉔

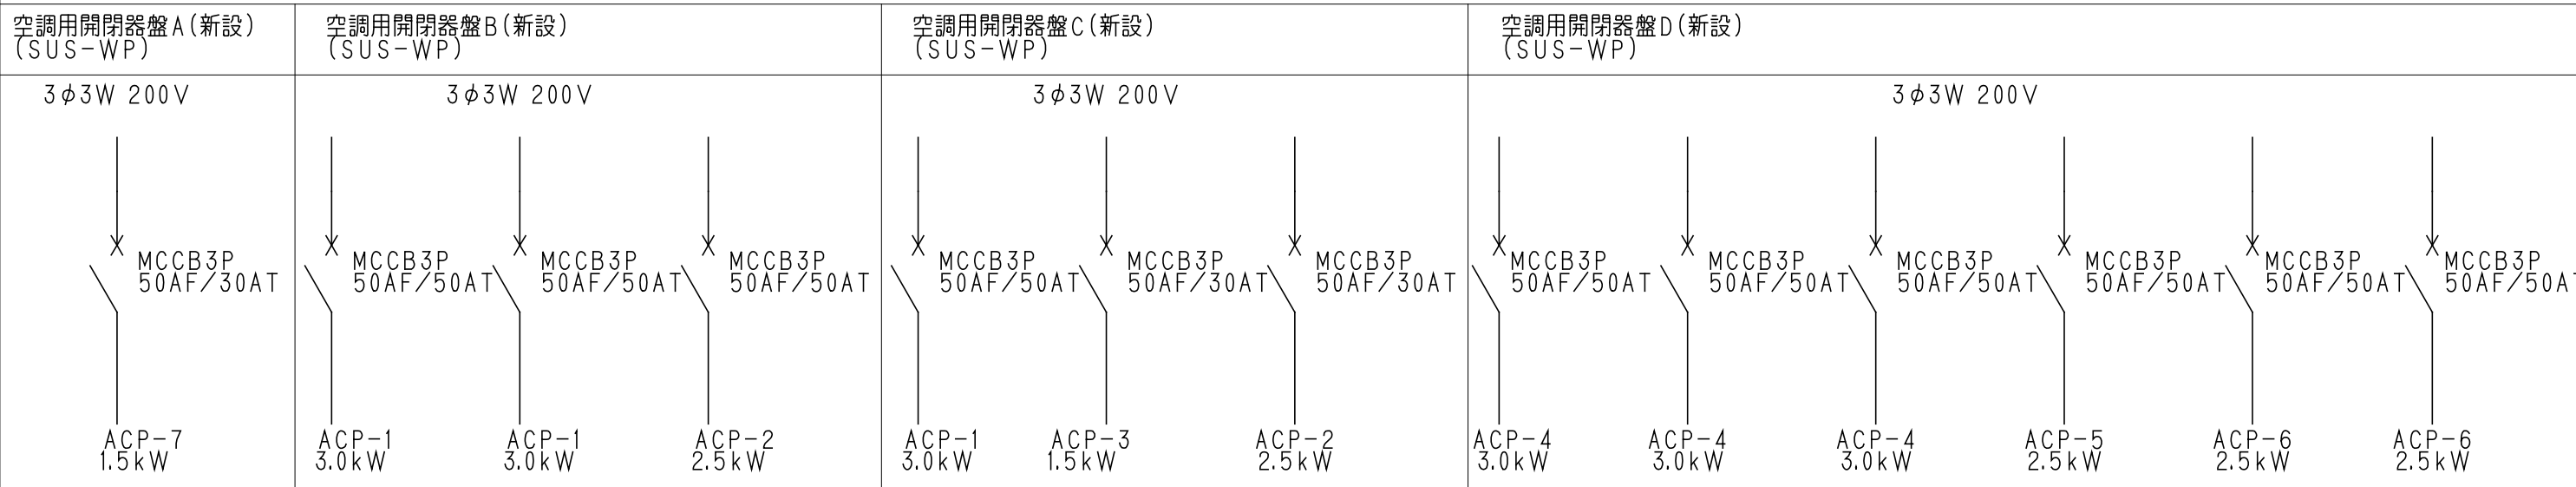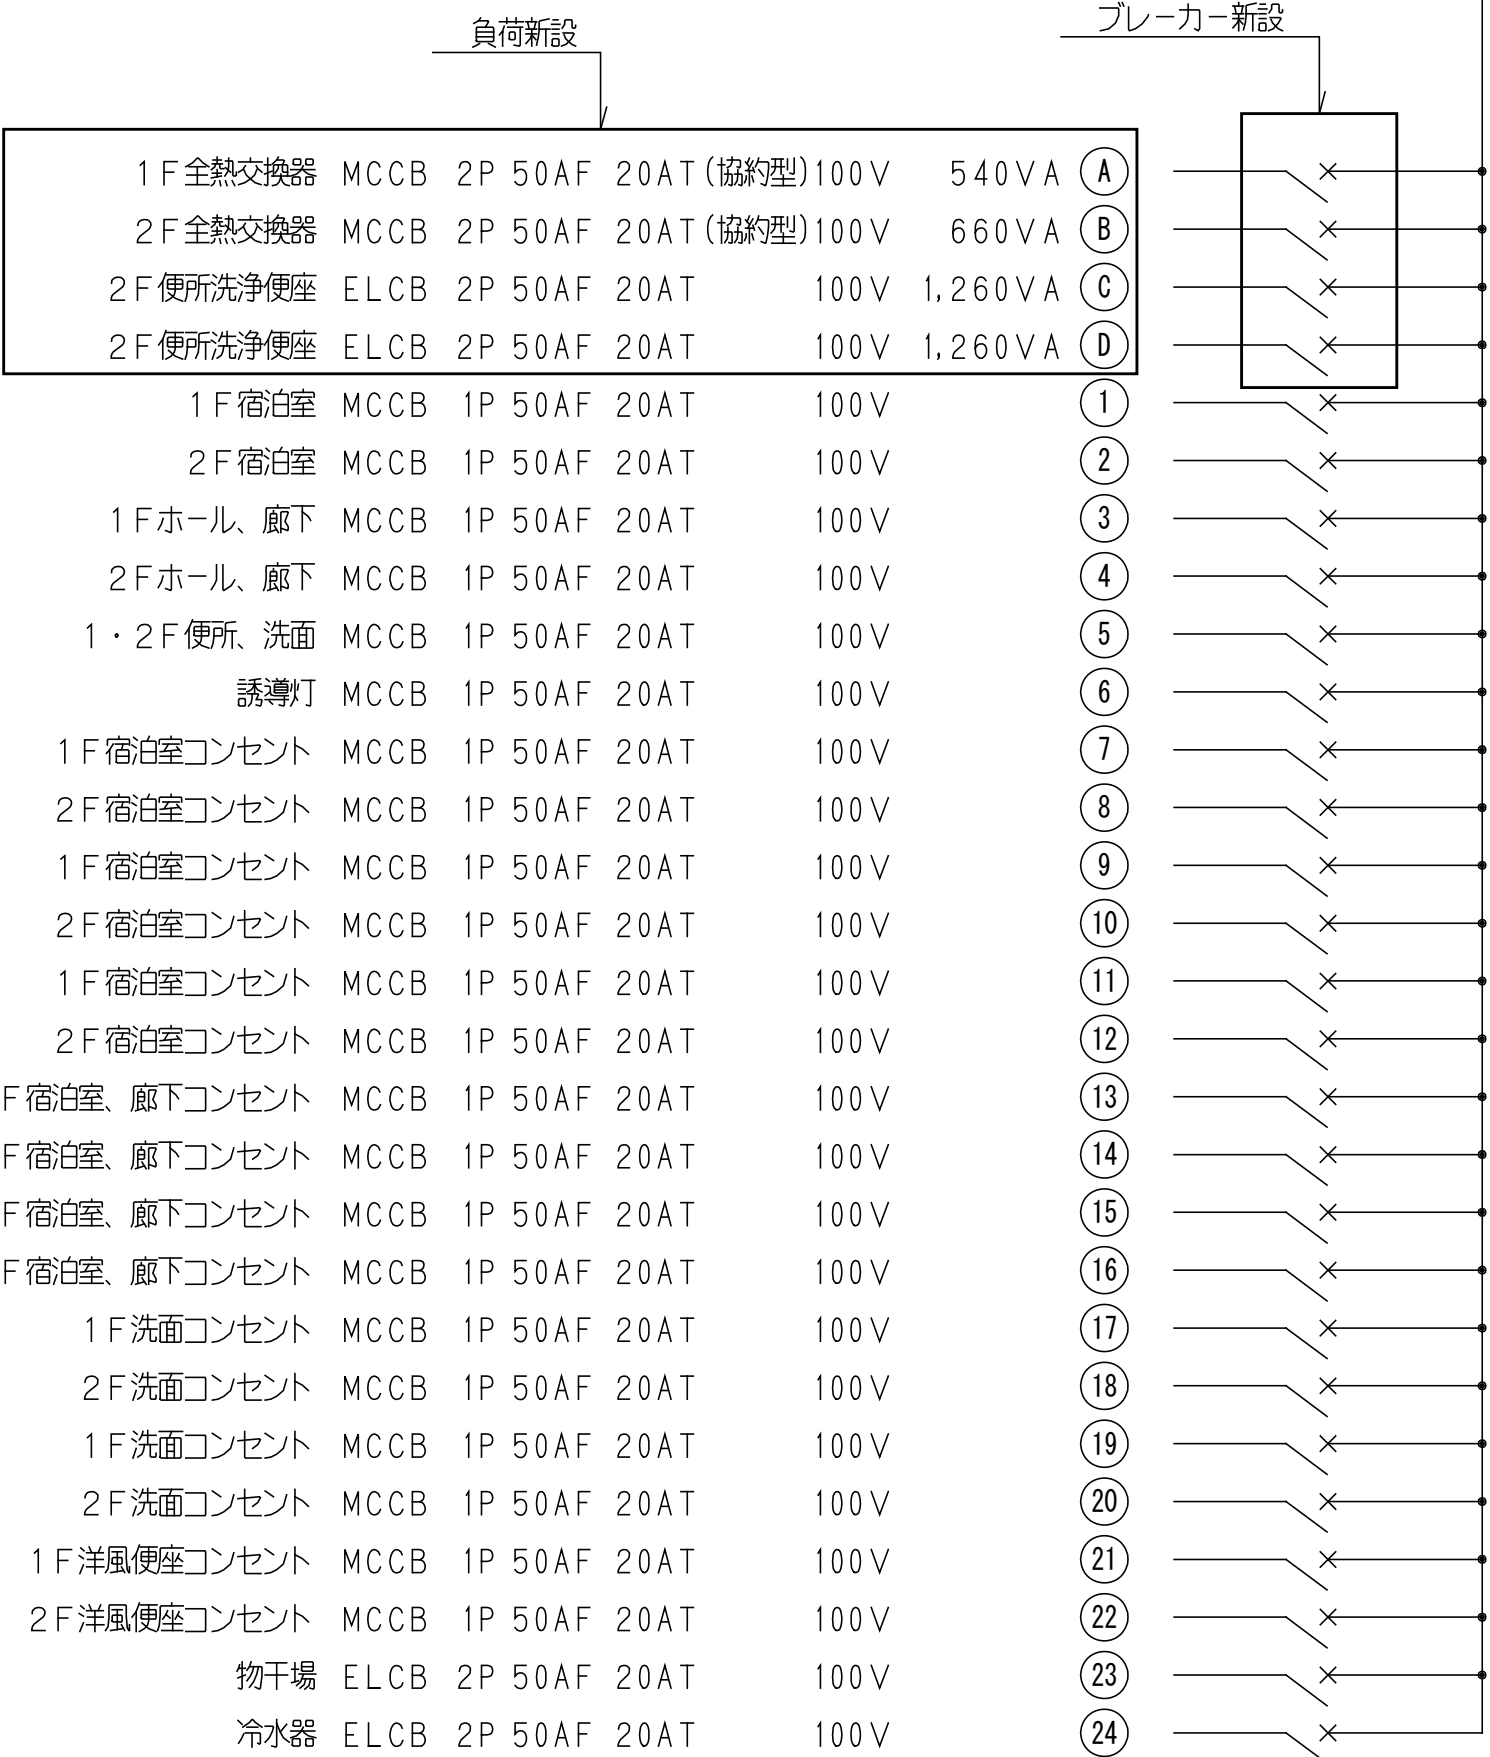

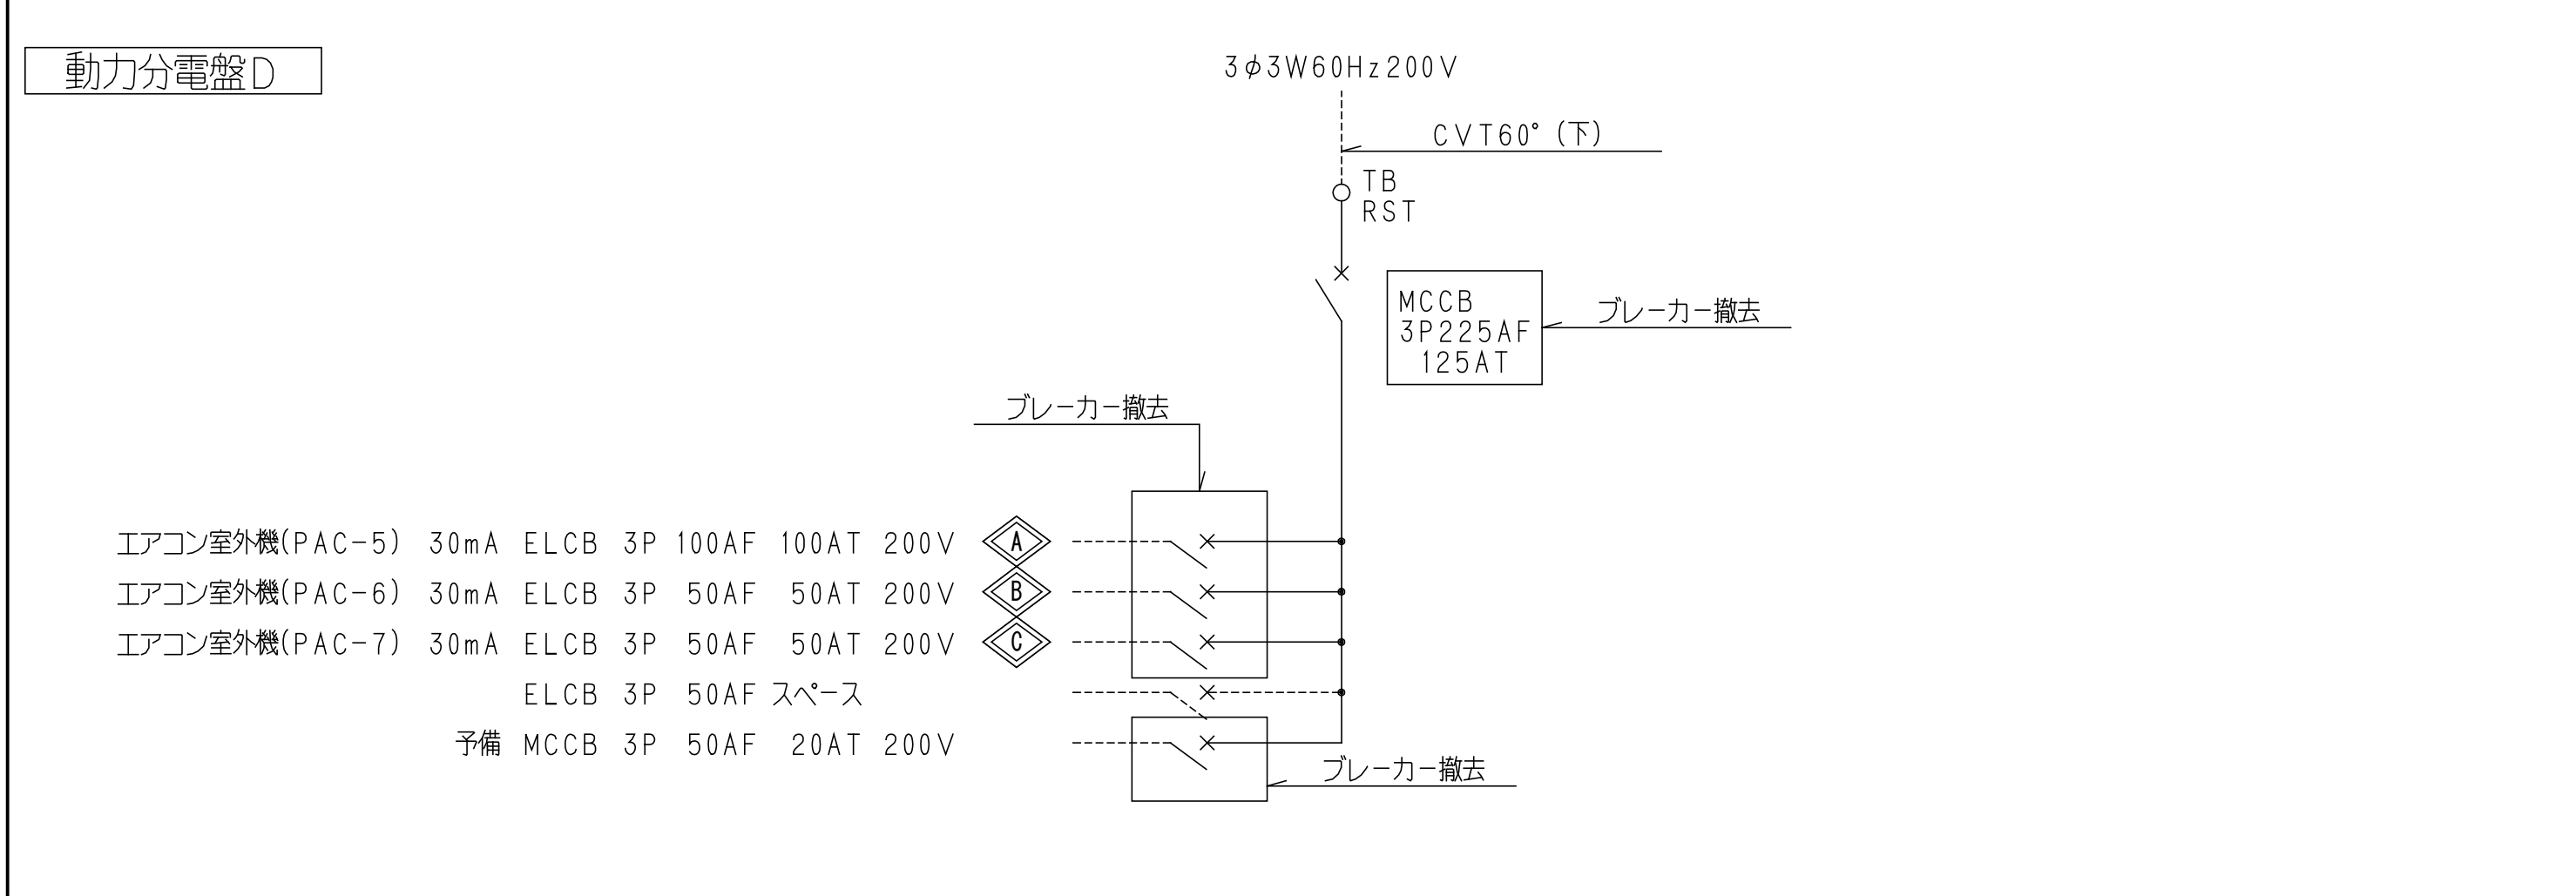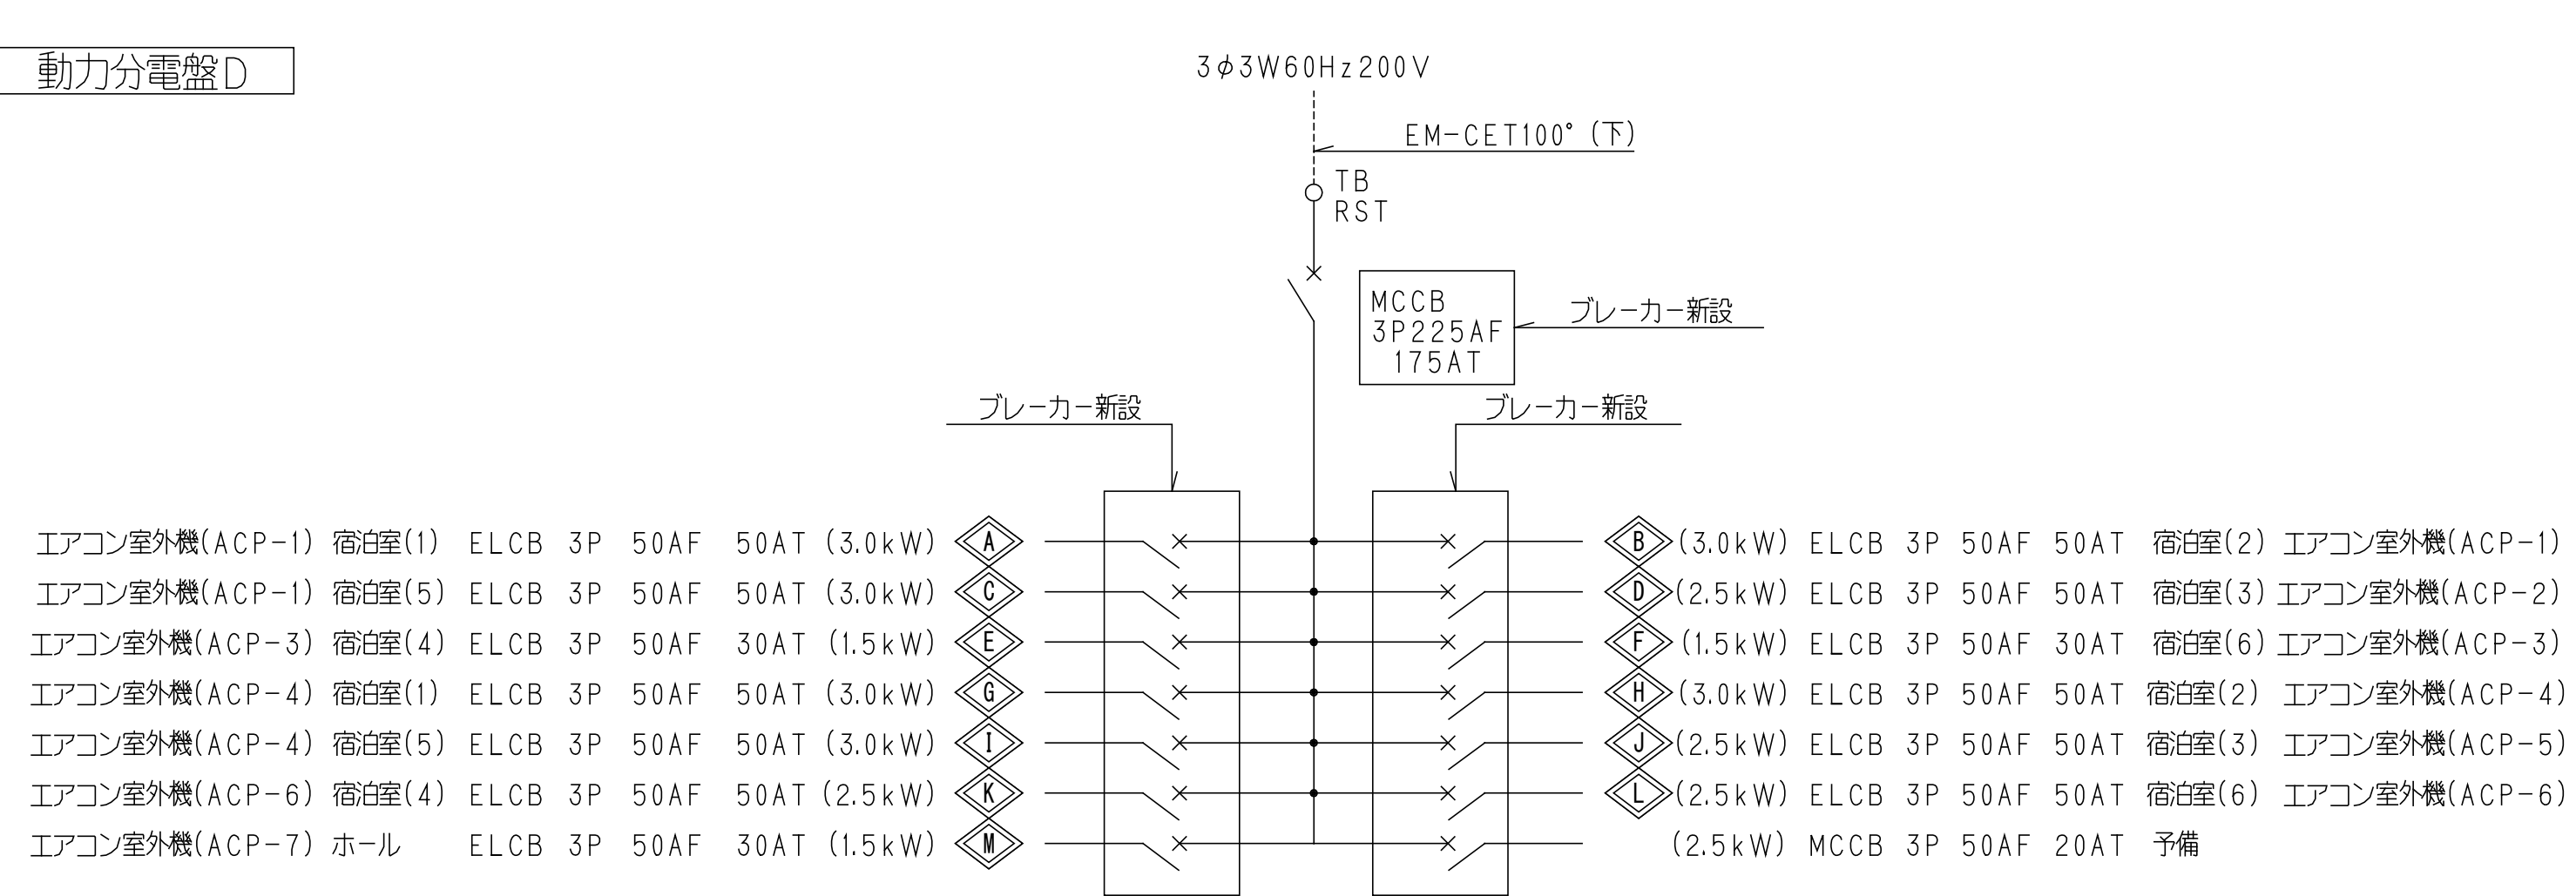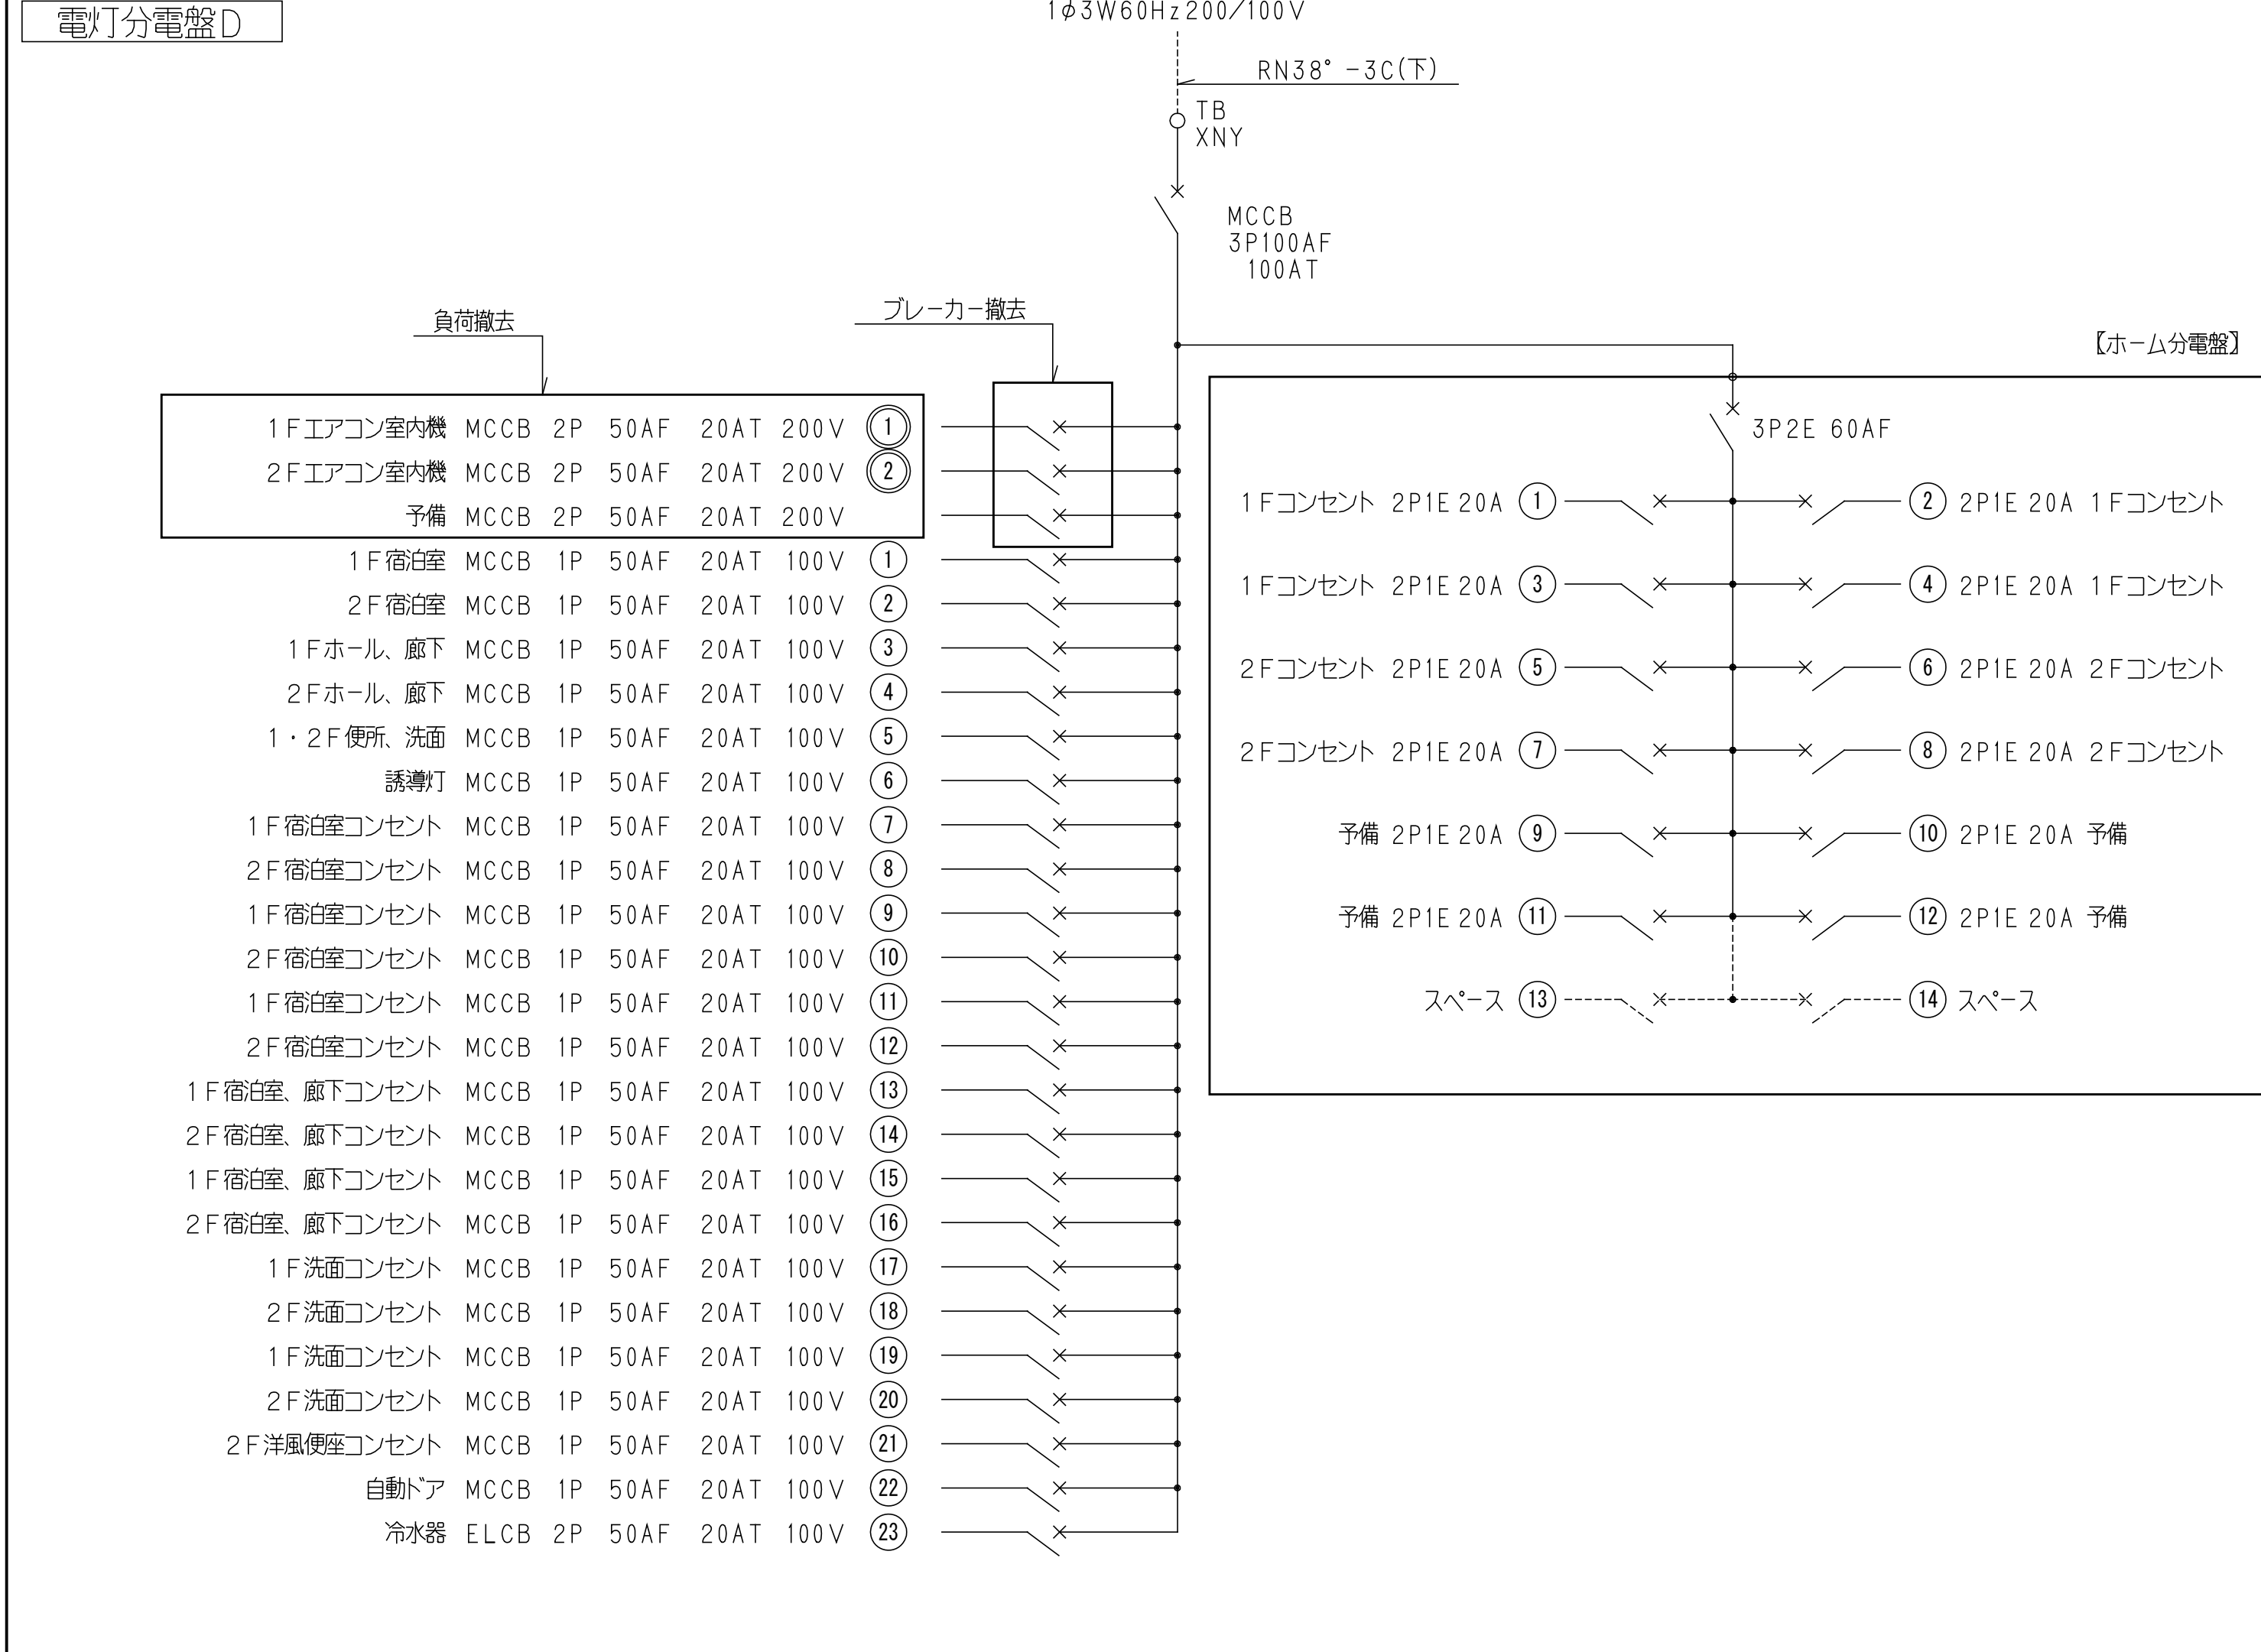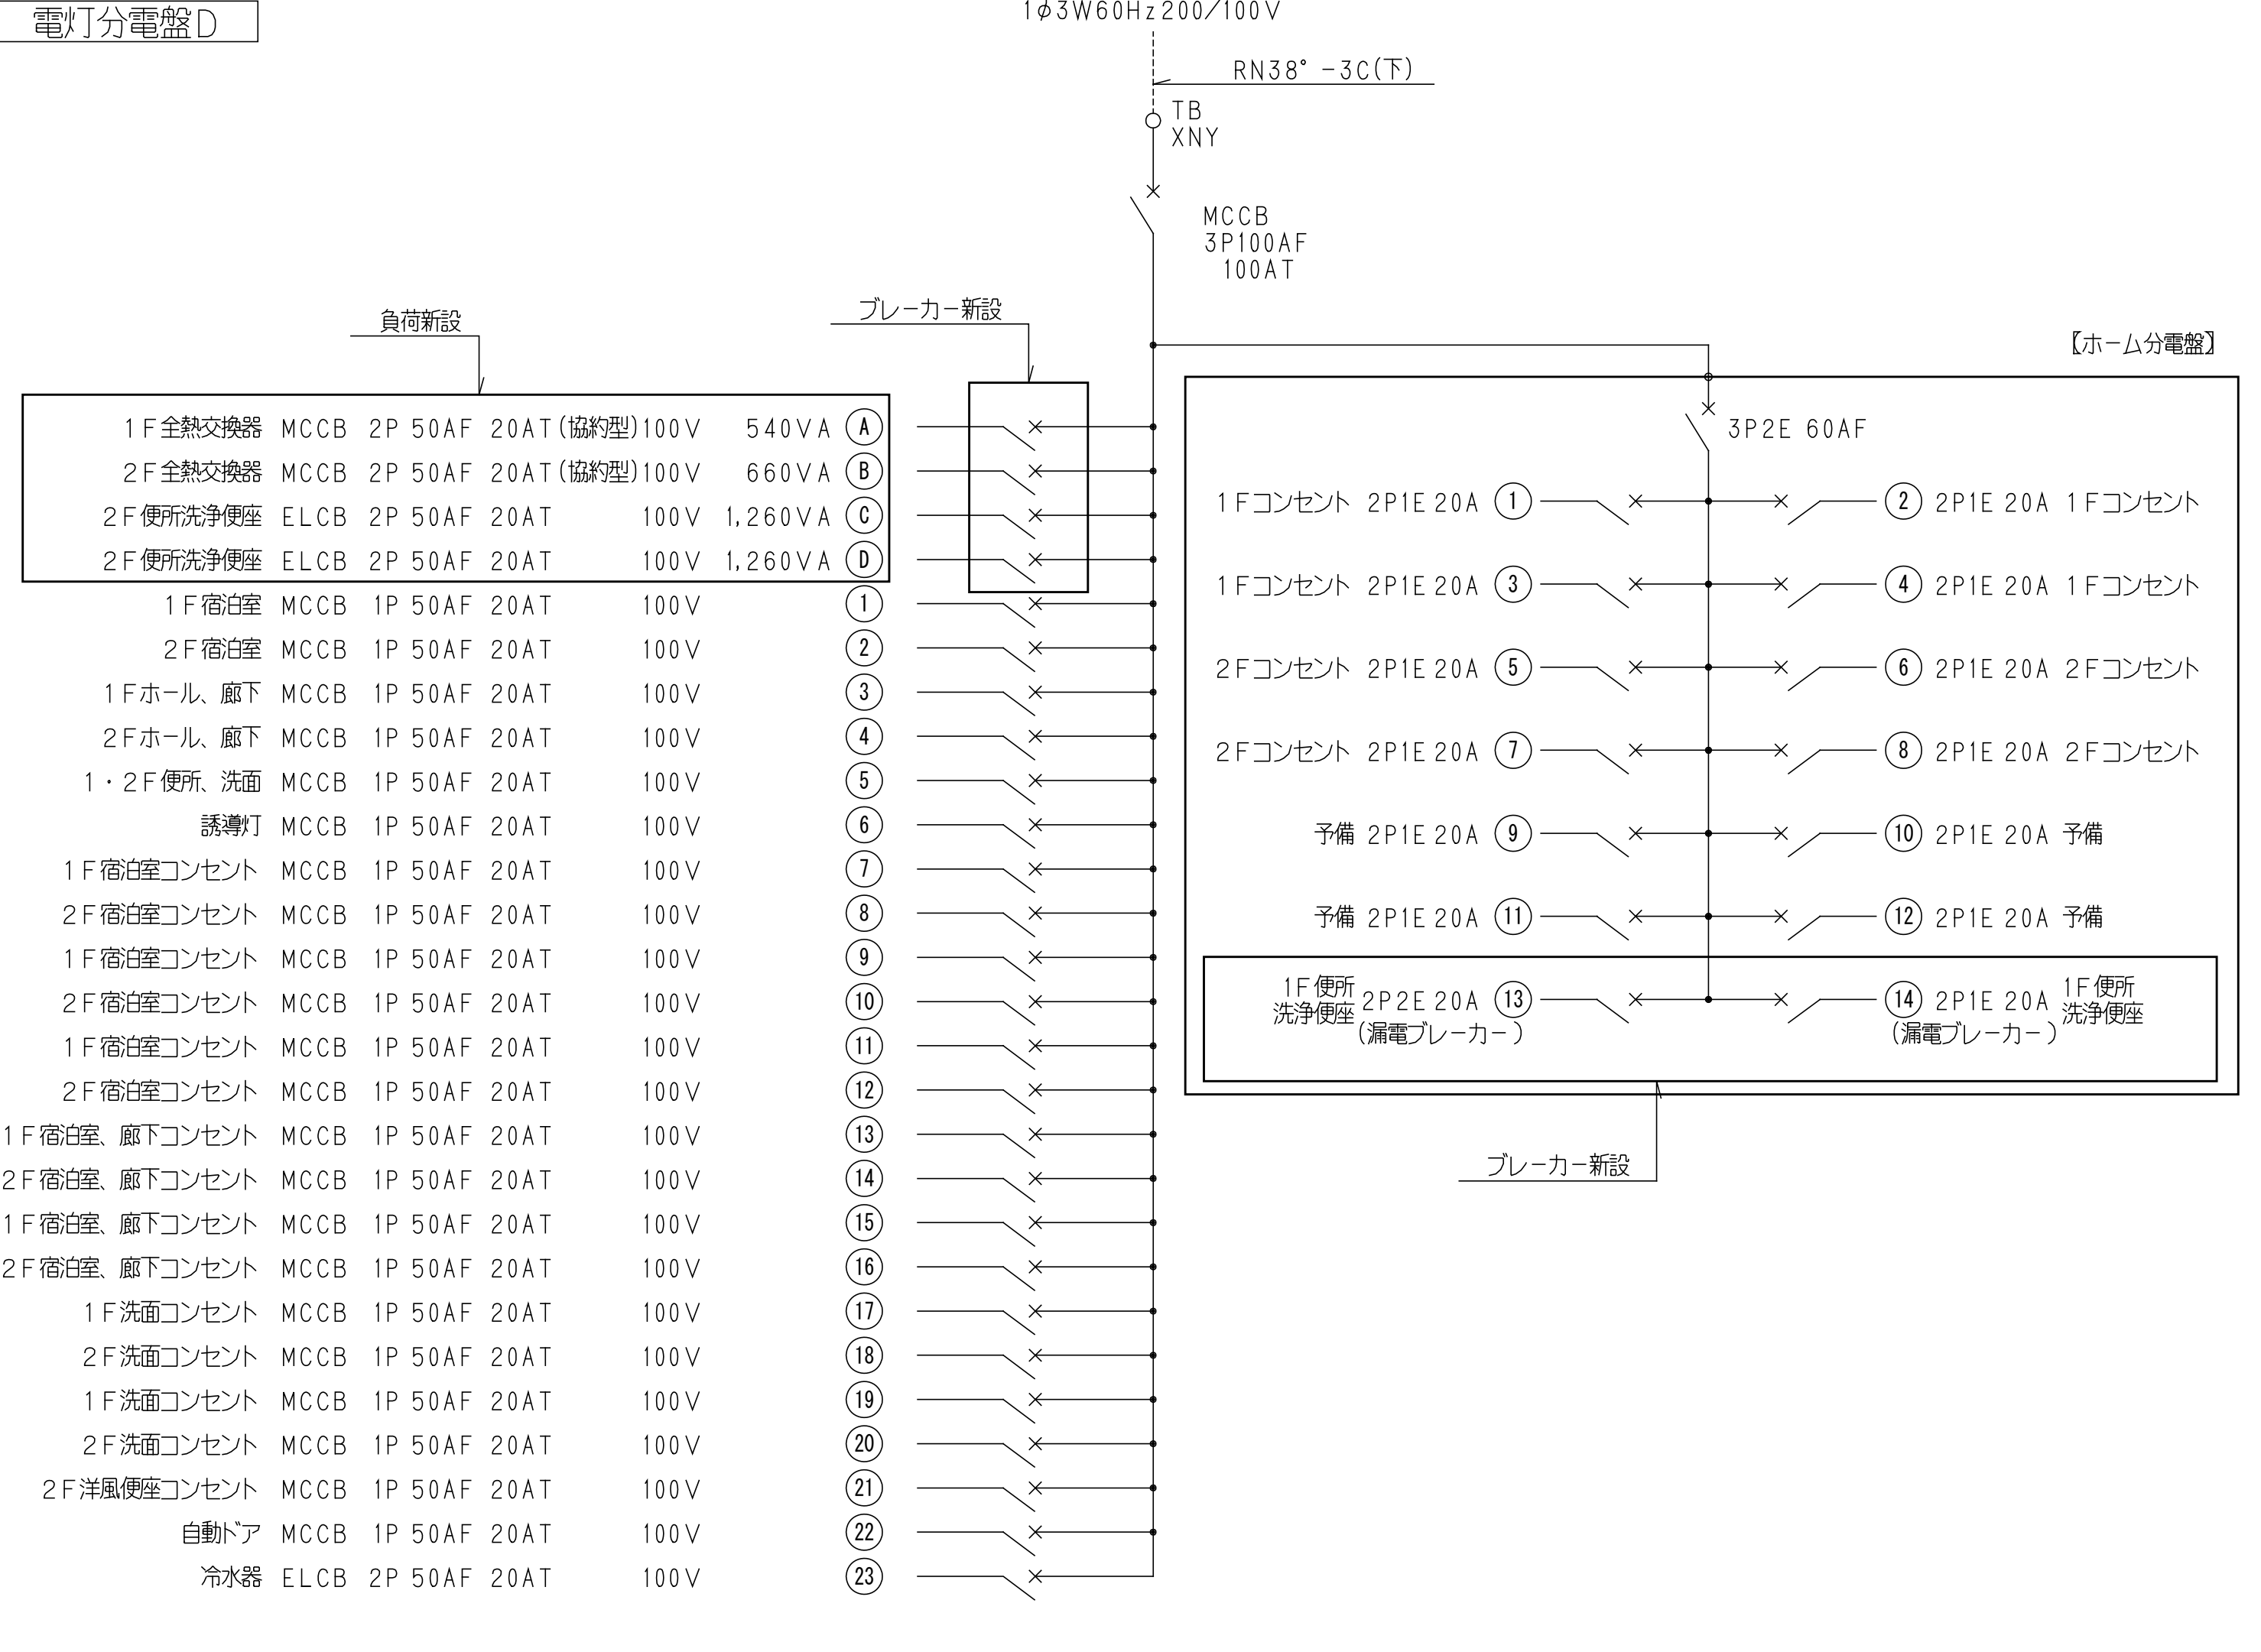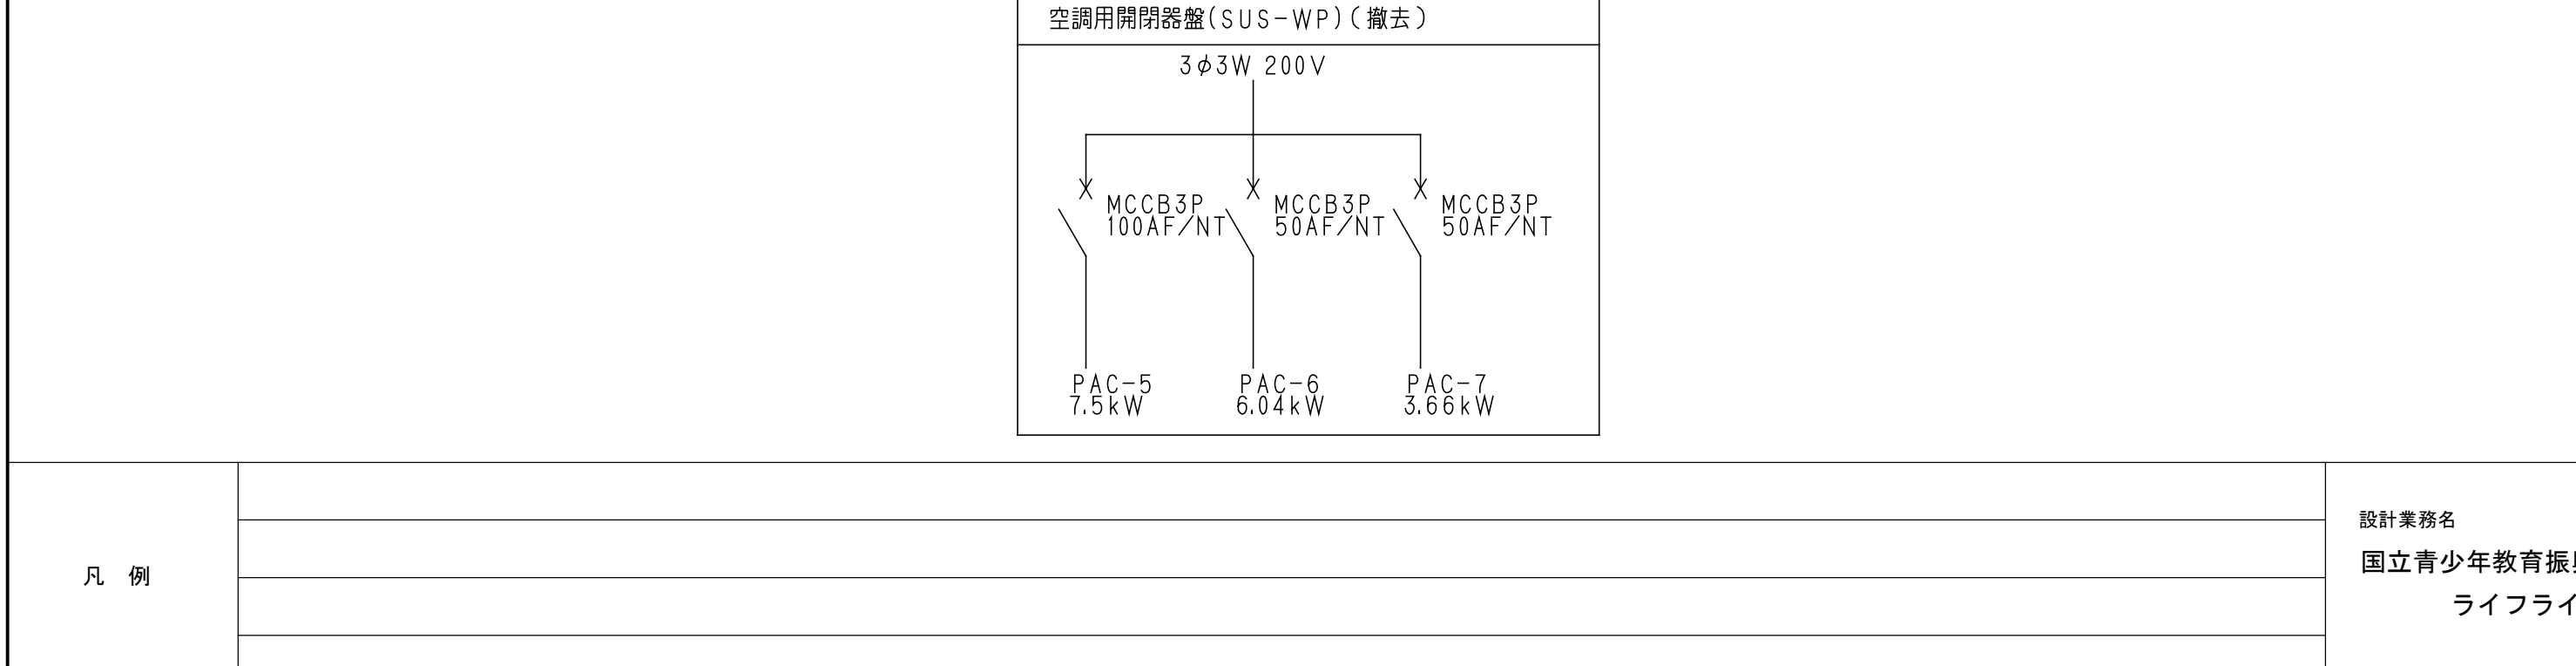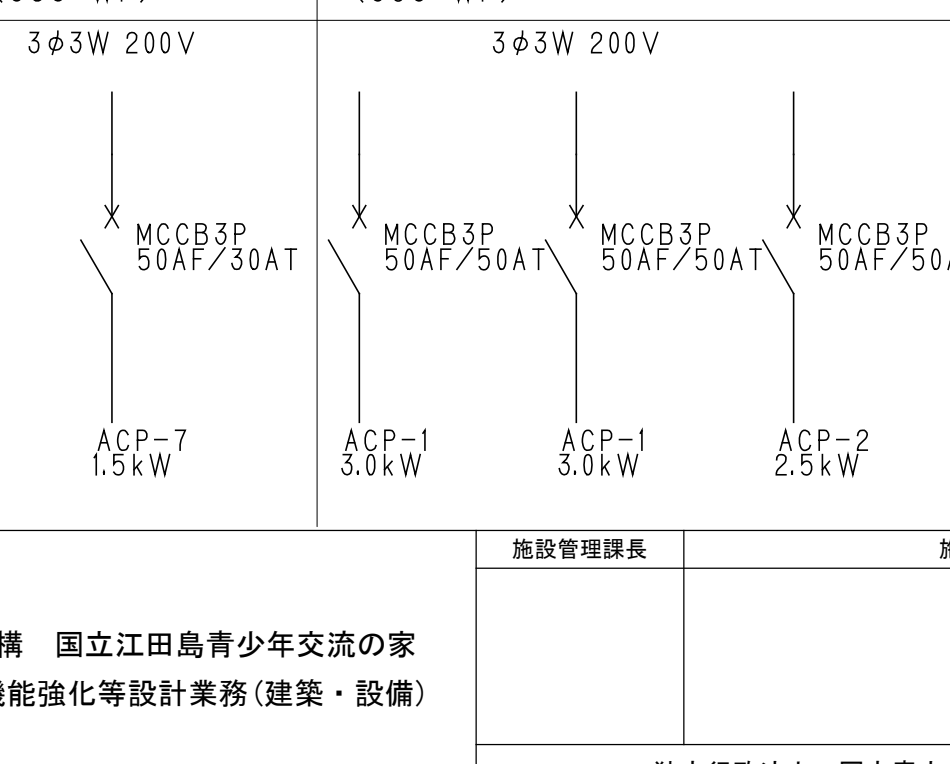
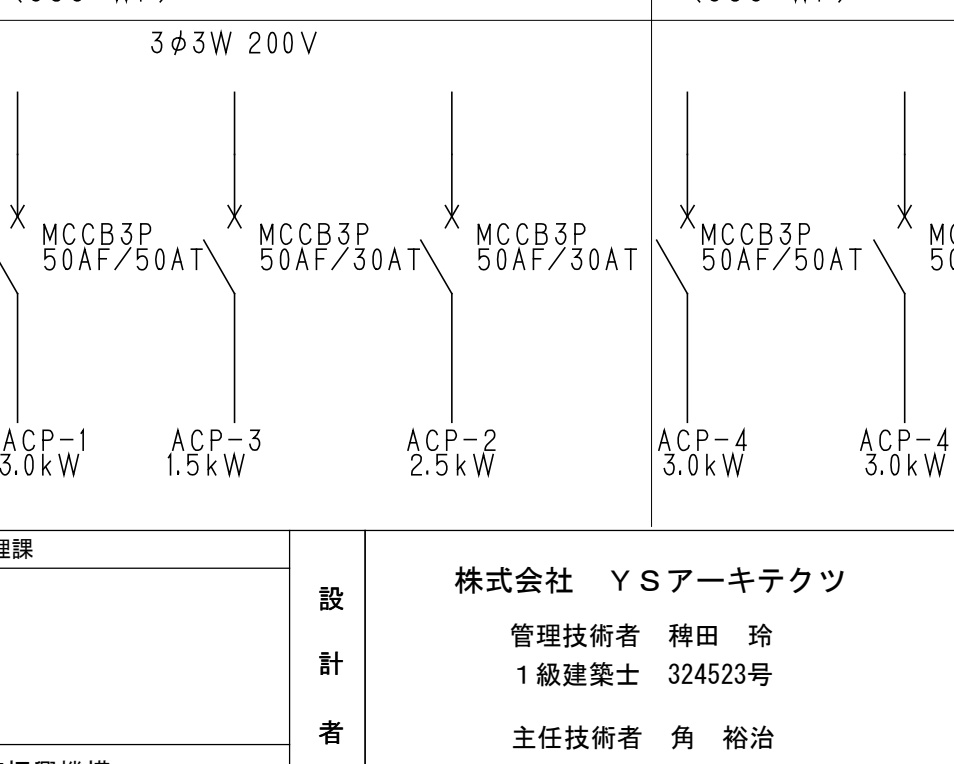
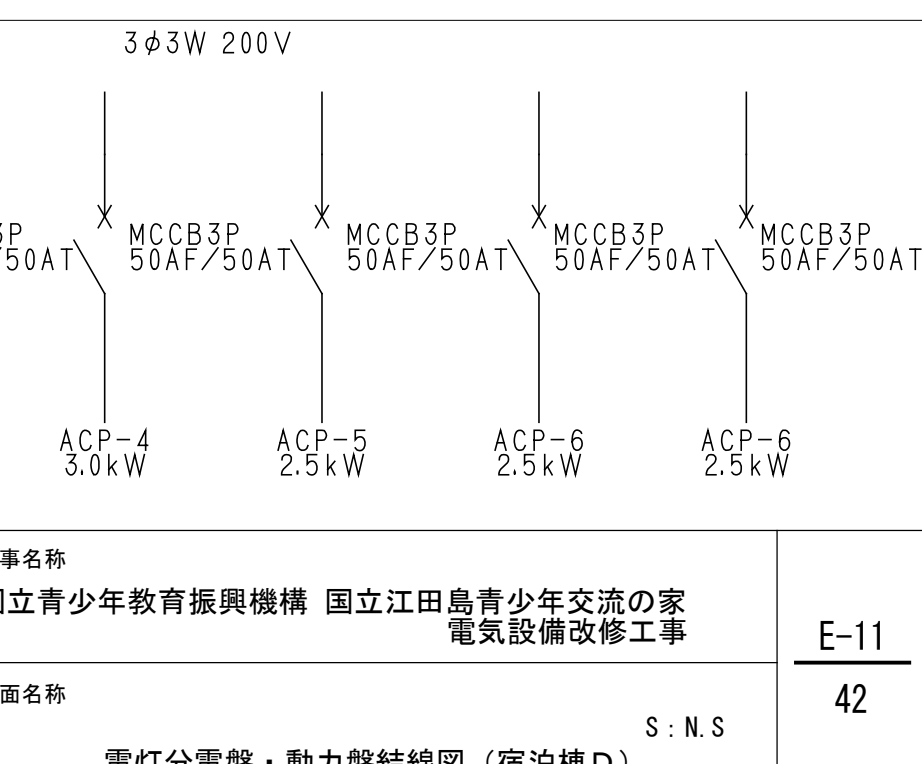
改修前				改修後							
動力分電盤D 				動力分電盤D 							
電灯分電盤D 				電灯分電盤D 							
空調用開閉器盤(SUS-WP) (撤去) 				空調用開閉器盤A(新設) (SUS-WP)  空調用開閉器盤B(新設) (SUS-WP)  空調用開閉器盤C(新設) (SUS-WP)  空調用開閉器盤D(新設) (SUS-WP)							
凡 例	設計業務名			施設管理課長			設 計 者				
	国立青少年教育振興機構 国立江田島青少年交流の家			施設管理課							
	ライフライン機能強化等設計業務(建築・設備)										
				独立行政法人 国立青少年教育振興機構							
株式会社 Y Sアーキテツク				工事名称							
管理技術者 神田 玲				国立青少年教育振興機構 国立江田島青少年交流の家							
1級建築士 324523号				電気設備改修工事							
主任技術者 角 裕治				図面名称							
				電灯分電盤・動力盤結線図(宿泊棟D)							
				S : N . S							
				E-11							
				42							

改修前										改修後																													
動力分電盤E エアコン室外機(PAC-5) 30mA ELCB 3P 100AF 100AT 200V エアコン室外機(PAC-6) 30mA ELCB 3P 50AF 50AT 200V エアコン室外機(PAC-7) 30mA ELCB 3P 50AF 50AT 200V ELCB 3P 50AF スペース 予備 MCCB 3P 50AF 20AT 200V										動力分電盤E エアコン室外機(ACP-1) 宿泊室(1) ELCB 3P 50AF 50AT (3.0kW) エアコン室外機(ACP-1) 宿泊室(5) ELCB 3P 50AF 50AT (3.0kW) エアコン室外機(ACP-3) 宿泊室(4) ELCB 3P 50AF 30AT (1.5kW) エアコン室外機(ACP-4) 宿泊室(1) ELCB 3P 50AF 50AT (3.0kW) エアコン室外機(ACP-4) 宿泊室(5) ELCB 3P 50AF 50AT (3.0kW) エアコン室外機(ACP-6) 宿泊室(4) ELCB 3P 50AF 50AT (2.5kW) エアコン室外機(ACP-7) ホール ELCB 3P 50AF 30AT (1.5kW) (3.0kW) ELCB 3P 50AF 50AT 宿泊室(2) エアコン室外機(ACP-1) (2.5kW) ELCB 3P 50AF 50AT 宿泊室(3) エアコン室外機(ACP-2) (1.5kW) ELCB 3P 50AF 30AT 宿泊室(6) エアコン室外機(ACP-3) (3.0kW) ELCB 3P 50AF 50AT 宿泊室(2) エアコン室外機(ACP-4) (2.5kW) ELCB 3P 50AF 50AT 宿泊室(3) エアコン室外機(ACP-5) (2.5kW) ELCB 3P 50AF 50AT 宿泊室(6) エアコン室外機(ACP-6) (2.5kW) MCCB 3P 50AF 20AT 予備																													
電灯分電盤E 1Fエアコン室内機 MCCB 2P 50AF 20AT 200V 2Fエアコン室内機 MCCB 2P 50AF 20AT 200V 予備 MCCB 2P 50AF 20AT 200V 1F宿泊室 MCCB 1P 50AF 20AT 100V 2F宿泊室 MCCB 1P 50AF 20AT 100V 1Fホール、廊下 MCCB 1P 50AF 20AT 100V 2Fホール、廊下 MCCB 1P 50AF 20AT 100V 1・2F便所、洗面 MCCB 1P 50AF 20AT 100V 誘導灯 MCCB 1P 50AF 20AT 100V 1F宿泊室コンセント MCCB 1P 50AF 20AT 100V 2F宿泊室コンセント MCCB 1P 50AF 20AT 100V 1F宿泊室コンセント MCCB 1P 50AF 20AT 100V 2F宿泊室コンセント MCCB 1P 50AF 20AT 100V 1F宿泊室コンセント MCCB 1P 50AF 20AT 100V 2F宿泊室コンセント MCCB 1P 50AF 20AT 100V 1F宿泊室、廊下コンセント MCCB 1P 50AF 20AT 100V 2F宿泊室、廊下コンセント MCCB 1P 50AF 20AT 100V 1F宿泊室、廊下コンセント MCCB 1P 50AF 20AT 100V 2F宿泊室、廊下コンセント MCCB 1P 50AF 20AT 100V 1F洗面コンセント MCCB 1P 50AF 20AT 100V 2F洗面コンセント MCCB 1P 50AF 20AT 100V 1F洗面コンセント MCCB 1P 50AF 20AT 100V 2F洗面コンセント MCCB 1P 50AF 20AT 100V 1F洋風便座コンセント MCCB 1P 50AF 20AT 100V 2F洋風便座コンセント MCCB 1P 50AF 20AT 100V 冷水器 ELCB 2P 50AF 20AT 100V 【ホーム分電盤】 1Fコンセント 2PIE 20A 1Fコンセント 2PIE 20A 2Fコンセント 2PIE 20A 2Fコンセント 2PIE 20A 予備 2PIE 20A 予備 2PIE 20A スペース										電灯分電盤E 1F全熱交換器 MCCB 2P 50AF 20AT (協約型)100V 540VA 2F全熱交換器 MCCB 2P 50AF 20AT (協約型)100V 660VA 2F便所洗浄便座 ELCB 2P 50AF 20AT 100V 1,260VA 2F便所洗浄便座 ELCB 2P 50AF 20AT 100V 1,260VA 1F宿泊室 MCCB 1P 50AF 20AT 100V 2F宿泊室 MCCB 1P 50AF 20AT 100V 1Fホール、廊下 MCCB 1P 50AF 20AT 100V 2Fホール、廊下 MCCB 1P 50AF 20AT 100V 1・2F便所、洗面 MCCB 1P 50AF 20AT 100V 誘導灯 MCCB 1P 50AF 20AT 100V 1F宿泊室コンセント MCCB 1P 50AF 20AT 100V 2F宿泊室コンセント MCCB 1P 50AF 20AT 100V 1F宿泊室コンセント MCCB 1P 50AF 20AT 100V 2F宿泊室コンセント MCCB 1P 50AF 20AT 100V 1F宿泊室コンセント MCCB 1P 50AF 20AT 100V 2F宿泊室コンセント MCCB 1P 50AF 20AT 100V 1F宿泊室、廊下コンセント MCCB 1P 50AF 20AT 100V 2F宿泊室、廊下コンセント MCCB 1P 50AF 20AT 100V 1F宿泊室、廊下コンセント MCCB 1P 50AF 20AT 100V 2F宿泊室、廊下コンセント MCCB 1P 50AF 20AT 100V 1F洗面コンセント MCCB 1P 50AF 20AT 100V 2F洗面コンセント MCCB 1P 50AF 20AT 100V 1F洗面コンセント MCCB 1P 50AF 20AT 100V 2F洗面コンセント MCCB 1P 50AF 20AT 100V 1F洋風便座コンセント MCCB 1P 50AF 20AT 100V 2F洋風便座コンセント MCCB 1P 50AF 20AT 100V 冷水器 ELCB 2P 50AF 20AT 100V 【ホーム分電盤】 1Fコンセント 2PIE 20A 1Fコンセント 2PIE 20A 2Fコンセント 2PIE 20A 2Fコンセント 2PIE 20A 予備 2PIE 20A 予備 2PIE 20A 1F便所 洗浄便座 2P2E 20A (漏電ブレーカー) 2PIE 20A 1Fコンセント 2PIE 20A 1Fコンセント 2PIE 20A 2Fコンセント 2PIE 20A 2Fコンセント 2PIE 20A 予備 2PIE 20A 予備 2PIE 20A 1F便所 洗浄便座 (漏電ブレーカー)																													
空調用開閉器盤A (新設) (SUS-WP) PAC-5 7.5kW PAC-6 6.04kW PAC-7 3.66kW										空調用開閉器盤A (新設) (SUS-WP) ACP-7 1.5kW ACP-1 3.0kW ACP-1 3.0kW ACP-2 2.5kW										空調用開閉器盤C (新設) (SUS-WP) ACP-1 3.0kW ACP-3 1.5kW ACP-2 2.5kW										空調用開閉器盤D (新設) (SUS-WP) ACP-4 3.0kW ACP-4 3.0kW ACP-4 3.0kW ACP-5 2.5kW ACP-6 2.5kW ACP-6 2.5kW									
凡 例	設計業務名 国立青少年教育振興機構 国立江田島青少年交流の家 ライフライン機能強化等設計業務(建築・設備)			施設管理課長			施設管理課			設 計 者	株式会社 Y Sアーキテツク 管理技術者 神田 玲 1級建築士 324523号 主任技術者 角 裕治			工事名称 国立青少年教育振興機構 国立江田島青少年交流の家 電気設備改修工事 図面名称 電灯分電盤・動力盤結線図 (宿泊棟E)			S : N : S 42																						
				独立行政法人 国立青少年教育振興機構																																			

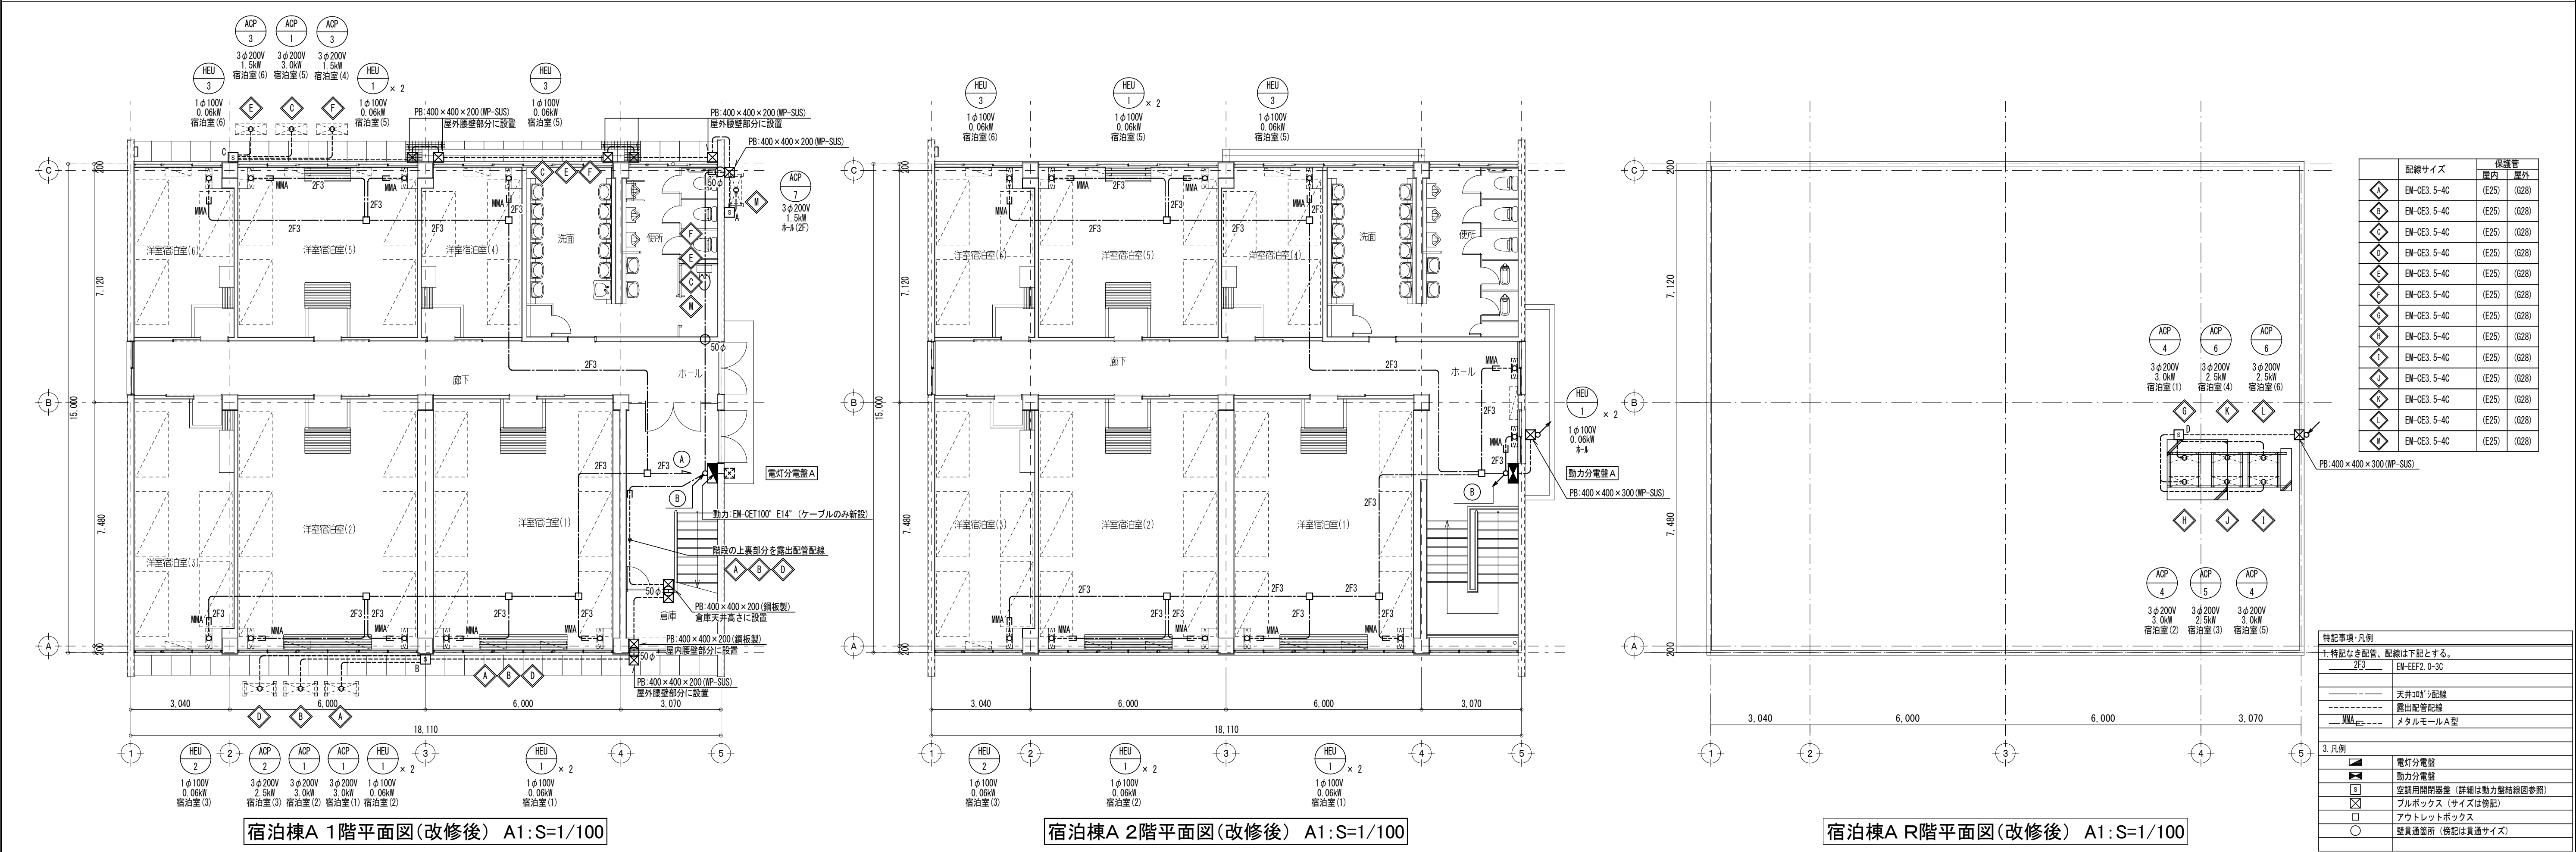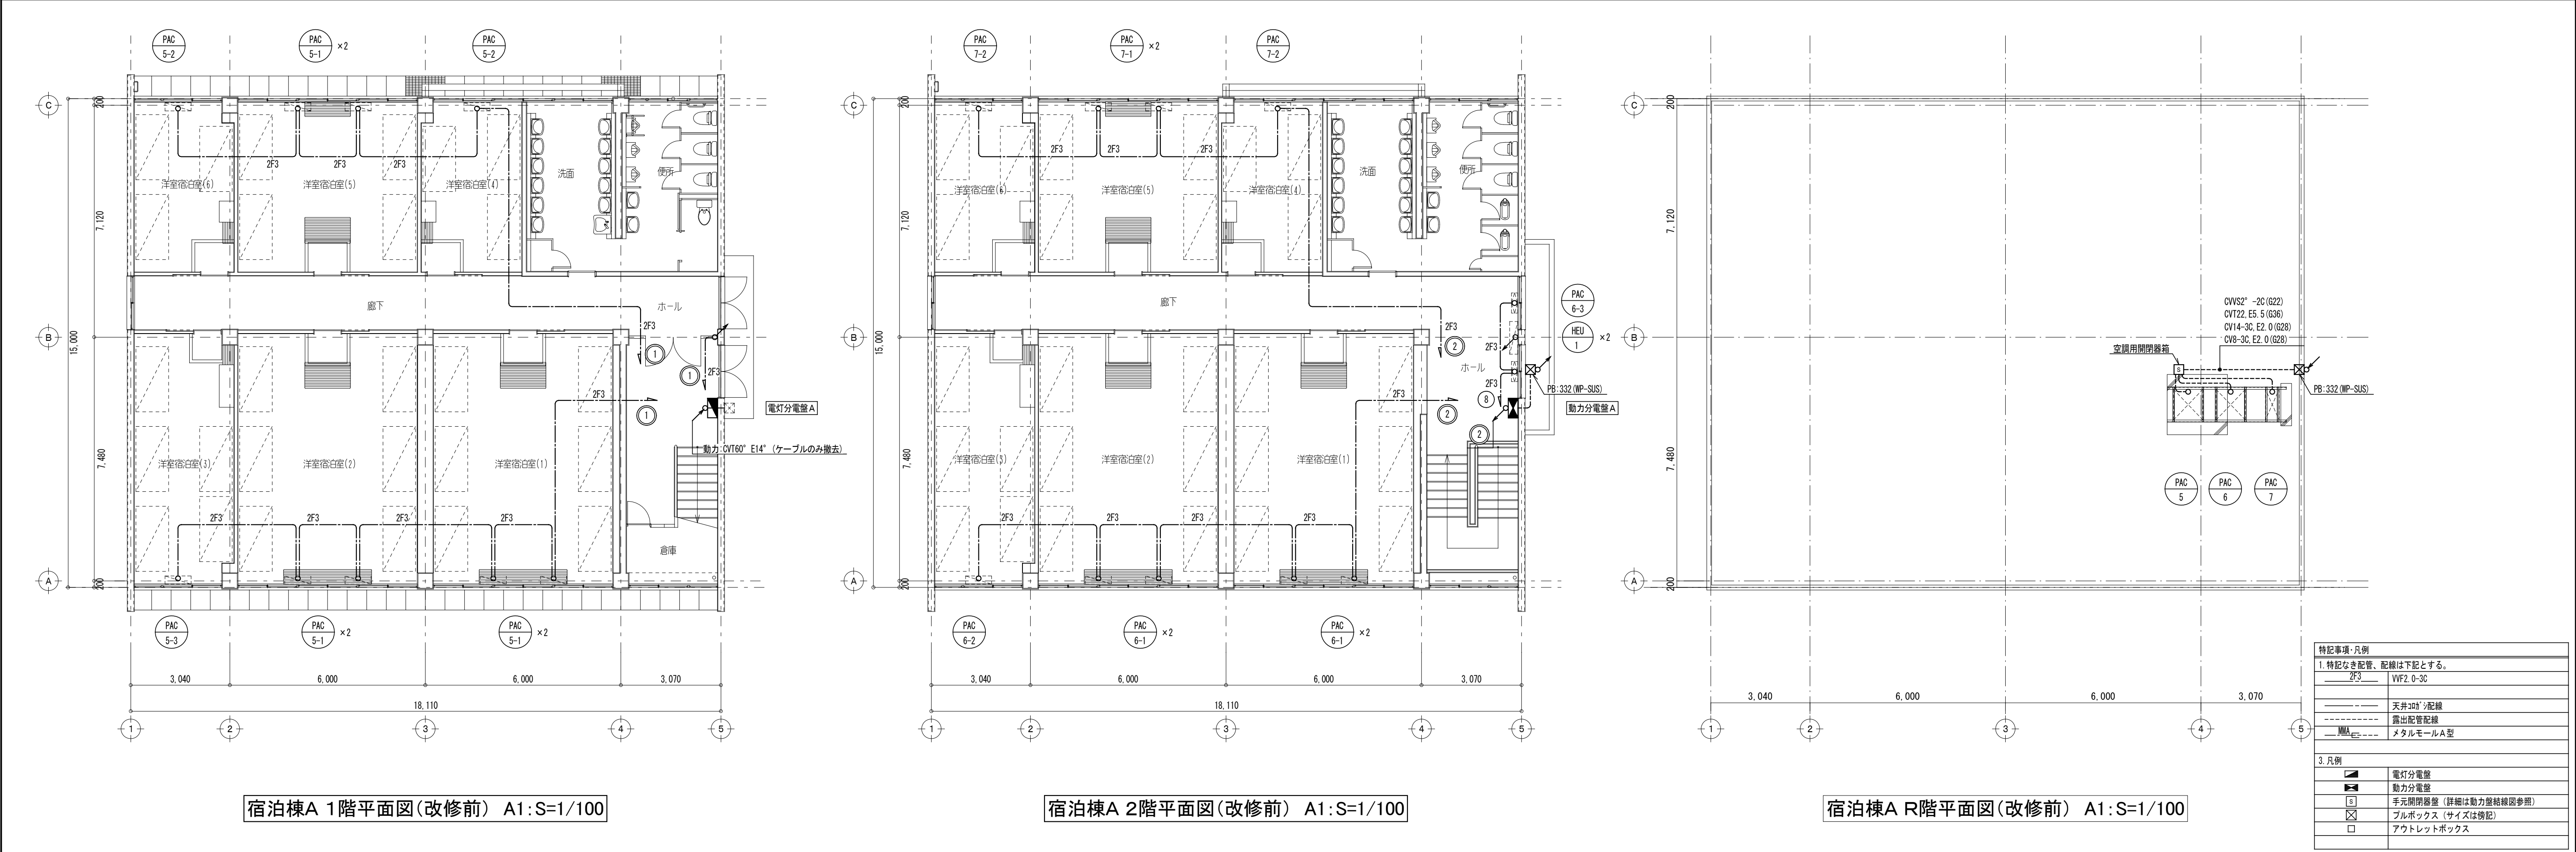

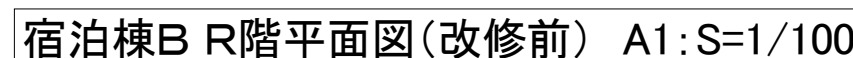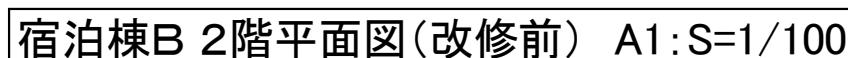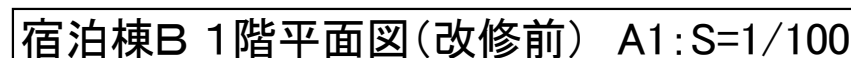

特記事項：凡例	
1. 特記な配管、配線は下記とする。	
----- 2F3	EM-EFF2 0-3C
----- -----	天井20φ/配線
----- -----	露出配管配線
----- NMA 65-----	メタルモールA型
3. 凡例	
	電灯分電盤
	動力分電盤
	手元開閉器等（詳細は動力配線結構図参照）
	プルボックス（サイズは随記）
	アウトレットボックス

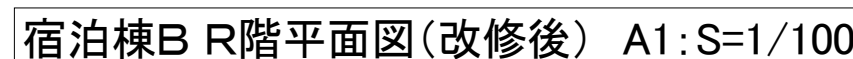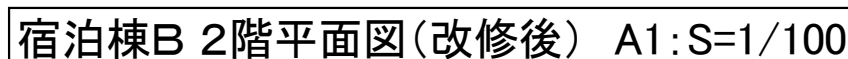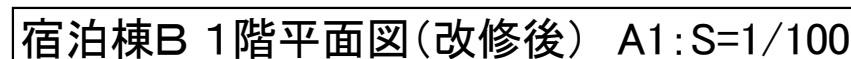

	配線サイズ	保護管	
		屋内	屋外
①	EM-0E3 5-4C	(E25)	(G28)
②	EM-0E3 5-4C	(E25)	(G28)
③	EM-0E3 5-4C	(E25)	(G28)
④	EM-0E3 5-4C	(E25)	(G28)
⑤	EM-0E3 5-4C	(E25)	(G28)
⑥	EM-0E3 5-4C	(E25)	(G28)
⑦	EM-0E3 5-4C	(E25)	(G28)
⑧	EM-0E3 5-4C	(E25)	(G28)
⑨	EM-0E3 5-4C	(E25)	(G28)
⑩	EM-0E3 5-4C	(E25)	(G28)

特記事項： 凡例

十、特記なき配管、配線は下記とする。




_____ <u>BS</u> _____	CW-EMF 0-9C

_____ <u>WMA</u> _____	天井3'×3'配線 露出配管配線 メタルモールA型

3. 凡例

☒	電灯分電盤
☐	動力分電盤
☐	空調用開閉装置（詳細は動力系統図(参照)）
☒	フルキャスト（サイズは併記）
☐	アウレックスボックス
☐	壁・変圧器通す（併記は貫通サイズ）

凡 例		設計業務名 国立青少年教育振興機構 国立江田島青少年交流の家 ライフライン機能強化等設計業務(建築・設備)	施設管理課長	施設管理課	設計者	株式会社 Y Sアーキテクト 管理技術者 稗田 玲 1 級建築士 324523号 主任技術者 角 裕治	工事名称 国立青少年教育振興機構 国立江田島青少年交流の家 電気設備改修工事	E-14
				図面名称 動力設備 1・2 F平面図(宿泊棟B)			S: 1/100 42	

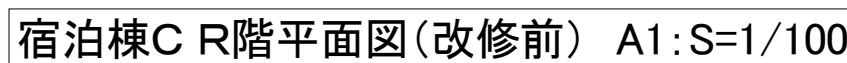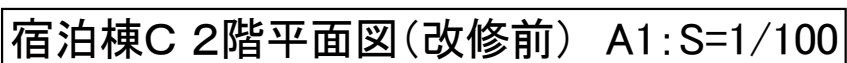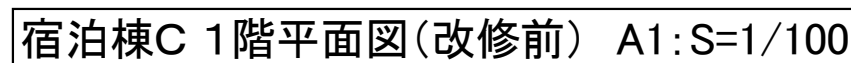




特記事項：凡例

1. 特記なき配管、配線は下記とする。

2F3	WF2 0-3C
_____	天井20Aノ配線
-----	露出配管配線
MM 65	メートルモルA型

3. 凡例

	電灯分電盤
	動力分電盤
	手元開閉器等（詳細は動力盤結構図参照）
	プルボックス（サイズは略記）
	アウトレットボックス

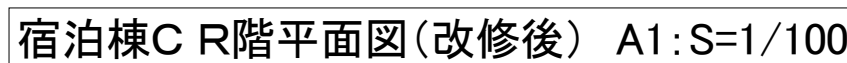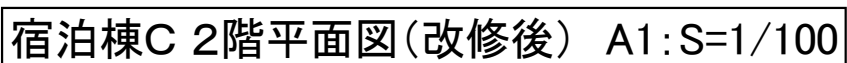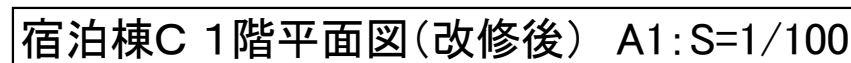

	配線サイズ	保護管	
		屋内	屋外
①	EH-0E3 5-4C	(E25)	(G28)
②	EH-0E3 5-4C	(E25)	(G28)
③	EH-0E3 5-4C	(E25)	(G28)
④	EH-0E3 5-4C	(E25)	(G28)
⑤	EH-0E3 5-4C	(E25)	(G28)
⑥	EH-0E3 5-4C	(E25)	(G28)
⑦	EH-0E3 5-4C	(E25)	(G28)
⑧	EH-0E3 5-4C	(E25)	(G28)
⑨	EH-0E3 5-4C	(E25)	(G28)
⑩	EH-0E3 5-4C	(E25)	(G28)
⑪	EH-0E3 5-4C	(E25)	(G28)
⑫	EH-0E3 5-4C	(E25)	(G28)

特記事項：凡例




十、特記なき配管、配機は下記とする。

▽ ₃	EF-EF2-B-9C
-----	天井30°配線
-----	露出配管配機
<u>WMA</u> -E2-	メタルモールA型

3. 凡例

	電灯分電盤
	動力分電盤
☐	申請期間超過費（詳細は動力供給線図参照）
☒	ブルーボックス（サイズは省略）
☐	ホワイトボックス
☐	壁・変圧器直付（傍記は変圧器サイズ）

凡 例		設計業務名 国立青少年教育振興機構 国立江田島青少年交流の家 ライフライン機能強化等設計業務(建築・設備)	施設管理課長	施設管理課	設計者	株式会社 Y Sアーキテクト 管理技術者 稗田 玲 1 級建築士 324523号 主任技術者 角 裕治	工事名称 国立青少年教育振興機構 国立江田島青少年交流の家 電気設備改修工事	E-15
							図面名称 動力設備 1・2 F 平面図(宿泊棟 C)	
							独立行政法人 国立青少年教育振興機構	

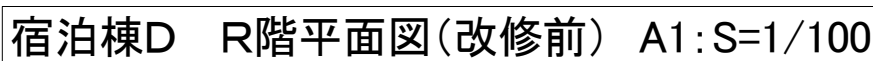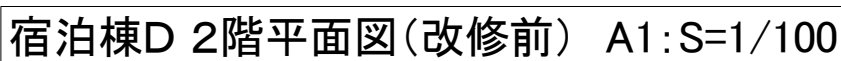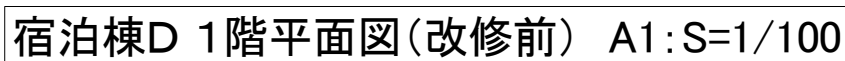




特記事項・凡例

1. 特記なき配管、配線は下記とする。

2/3	WF2 0-30
	天井30分配線
	露出配管配線
5	MM
	メタルモールA型

3. 凡例

	電灯分電盤
	動力分電盤
	手元開閉器 (詳細は動力結線図参照)
	フルボックス (サイズは後記)
	アウトレットボックス

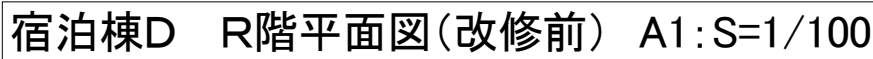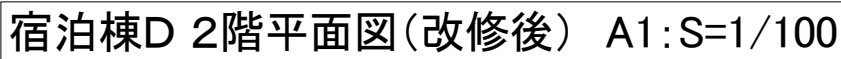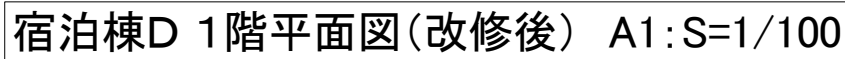

		配線サイズ	保護管	
			屋内	屋外
◇	1	EM-CE3, 5-4C	(E25)	(G28)
◇	2	EM-CE3, 5-4C	(E25)	(G28)
◇	3	EM-CE3, 5-4C	(E25)	(G28)
◇	4	EM-CE3, 5-4C	(E25)	(G28)
◇	5	EM-CE3, 5-4C	(E25)	(G28)
◇	6	EM-CE3, 5-4C	(E25)	(G28)
◇	7	EM-CE3, 5-4C	(E25)	(G28)
◇	8	EM-CE3, 5-4C	(E25)	(G28)
◇	9	EM-CE3, 5-4C	(E25)	(G28)
◇	10	EM-CE3, 5-4C	(E25)	(G28)
◇	11	EM-CE3, 5-4C	(E25)	(G28)
◇	12	EM-CE3, 5-4C	(E25)	(G28)
◇	13	EM-CE3, 5-4C	(E25)	(G28)
◇	14	EM-CE3, 5-4C	(E25)	(G28)


※ 特記なき配管、配線は下記とする。

— 予3 —	EM-CE2, 0-3C
— — — — —	天井30φ 〃配線
— — — — —	露出配管配線
— WVA EC — — —	メタルモール A 型

3) 凡例

■	電灯分電盤
⬢	動力分電盤
□	空調用閉路器 (詳細は動力分電盤特記図参照)
□	フルボックス (サイズは特記)
☒	アウトレットボックス
○	壁・梁貫通箇所 (特記は貫通サイズ)


凡 例		設計業務名 国立青少年教育振興機構 国立江田島青少年交流の家 ライフライン機能強化等設計業務(建築・設備)	施設管理課長	施設管理課	設 計 者	株式会社 YSアーキテクト 管理技術者 稗田 玲 1級建築士 324523号 主任技術者 角 裕治	工事名称 国立青少年教育振興機構 国立江田島青少年交流の家 電気設備改修工事	E-16
				図面名称 動力設備 1・2F平面図(宿泊棟D)			42	
							独立行政法人 国立青少年教育振興機構	

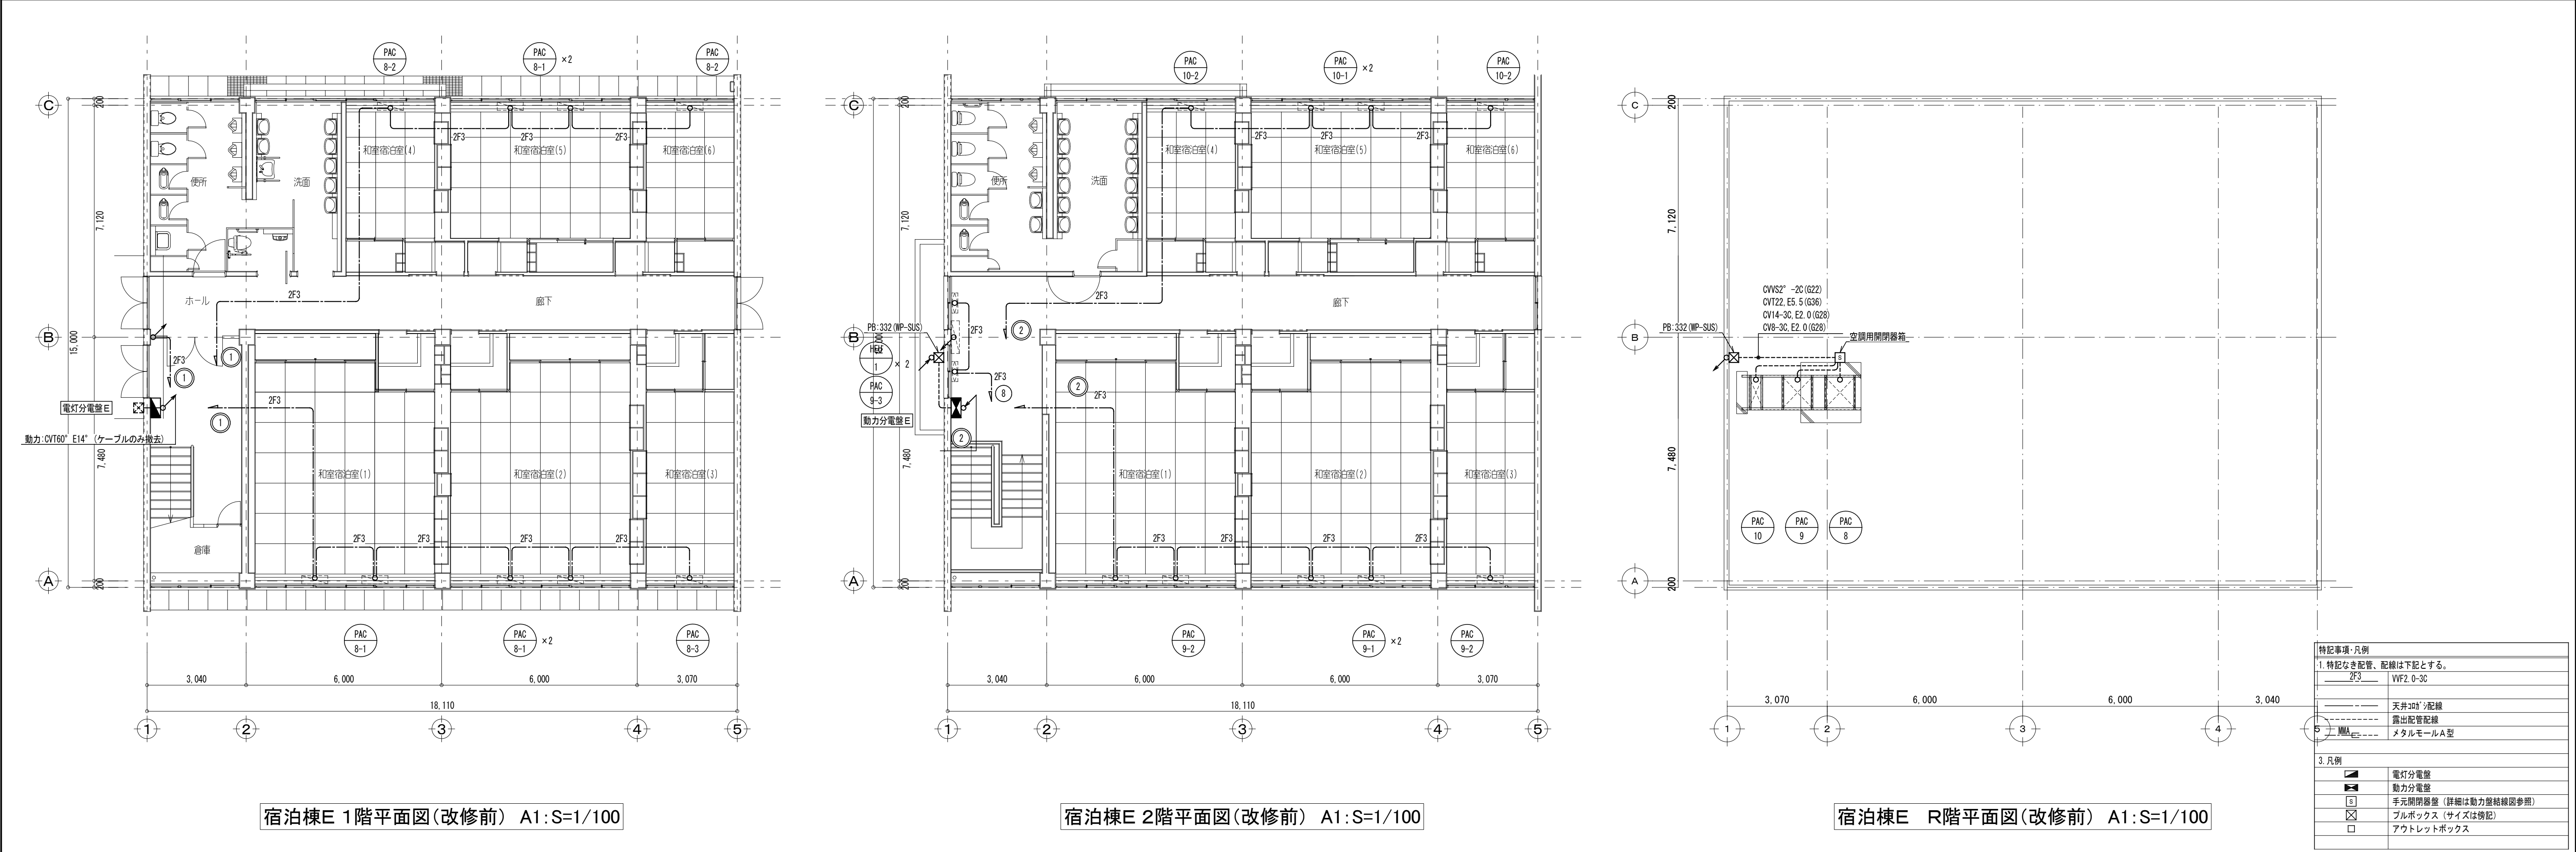

宿泊棟E 1階平面図(改修前) A1:S=1/100

宿泊棟E 2階平面図(改修前) A1:S=1/100

宿泊棟E R階平面図(改修前) A1:S=1/100

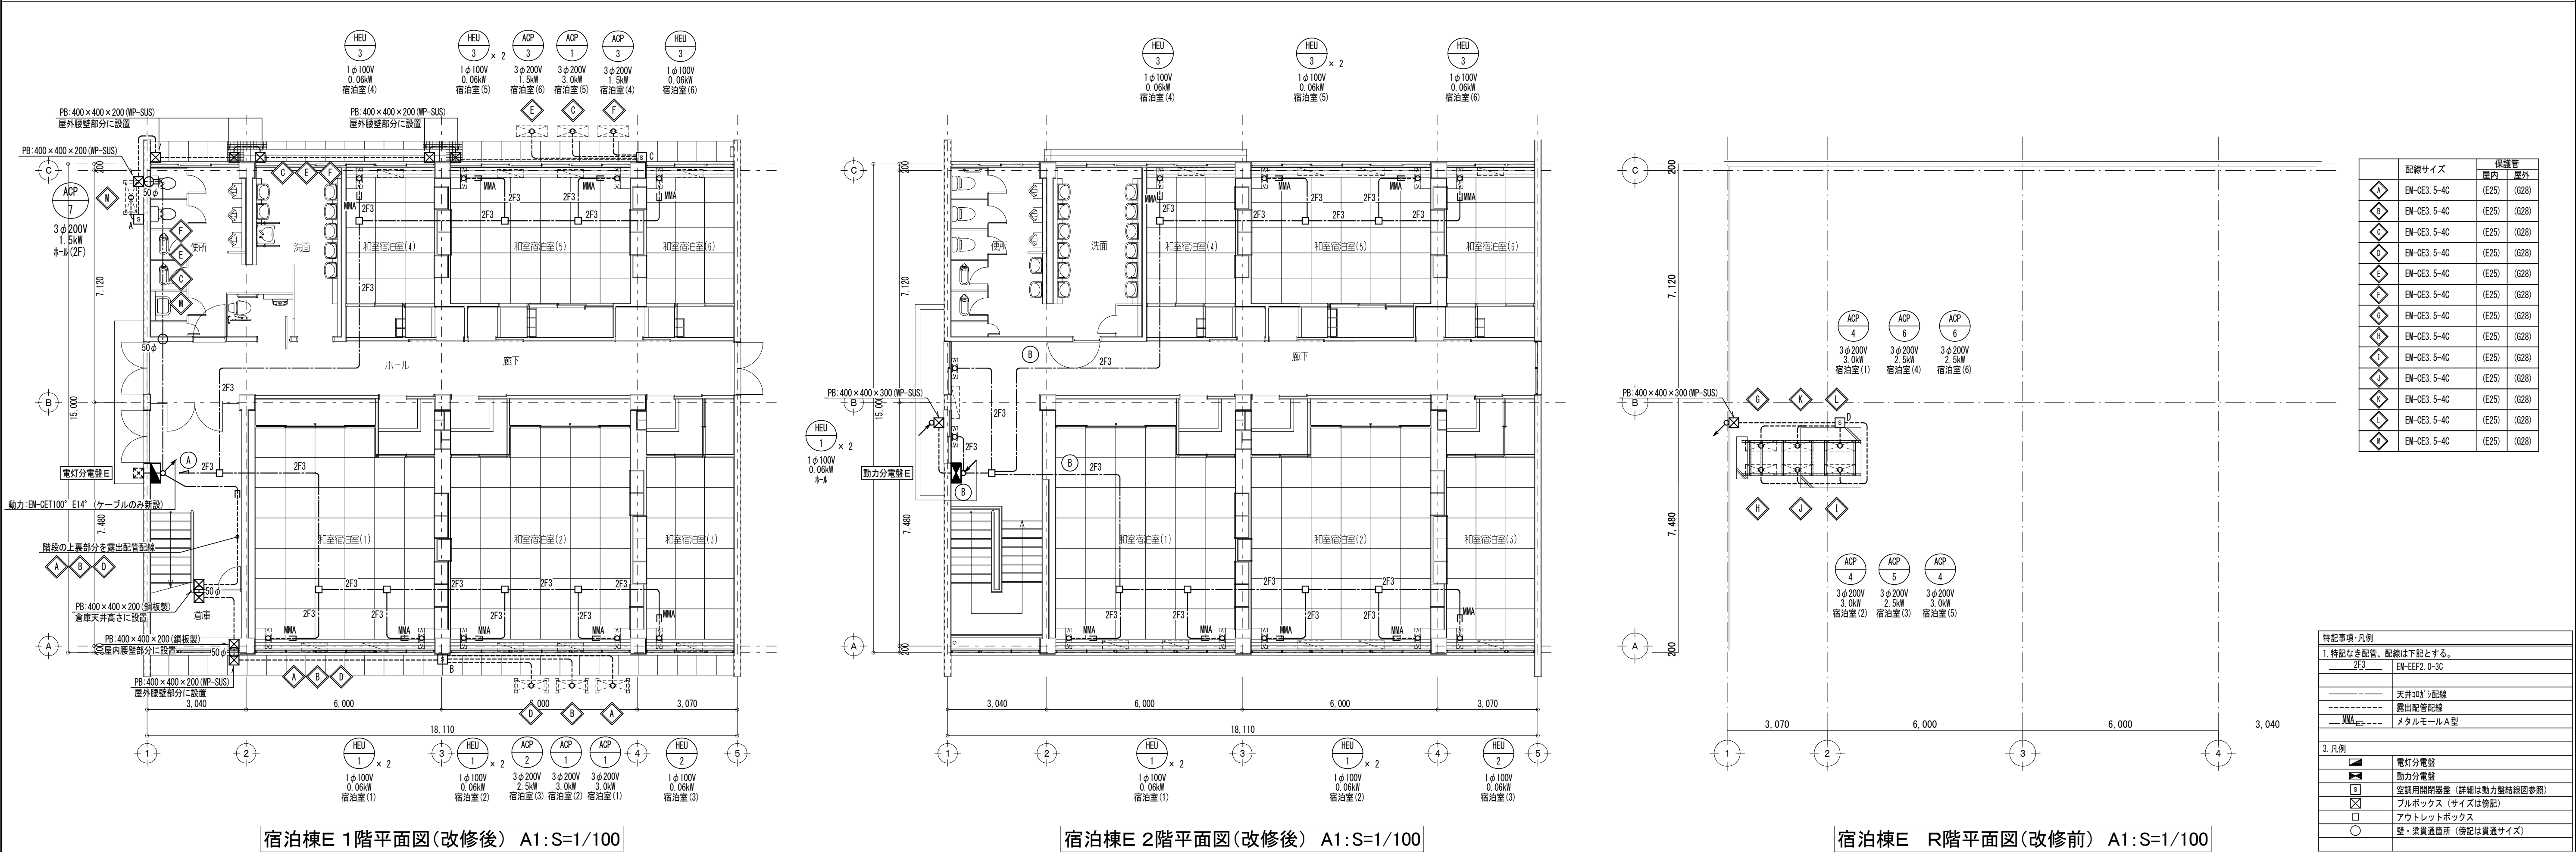


宿泊棟E 1階平面図(改修後) A1:S=1/100



宿泊棟E 2階平面図(改修後) A1:S=1/100

宿泊棟E R階平面図(改修前) A1:S=1/100

凡 例		設計業務名 国立青少年教育振興機構 国立江田島青少年交流の家 ライフライン機能強化等設計業務(建築・設備)	施設管理課長	施設管理課	設 計 者 株式会社 YSアーキテツツ 管理技術者 稗田 玲 1級建築士 324523号 主任技術者 角 裕治	工事名称 国立青少年教育振興機構 国立江田島青少年交流の家 電気設備改修工事	E-17
						図面名称 動力設備 1・2 F 平面図(宿泊棟E)	
							S: 1/100
						独立行政法人 国立青少年教育振興機構	

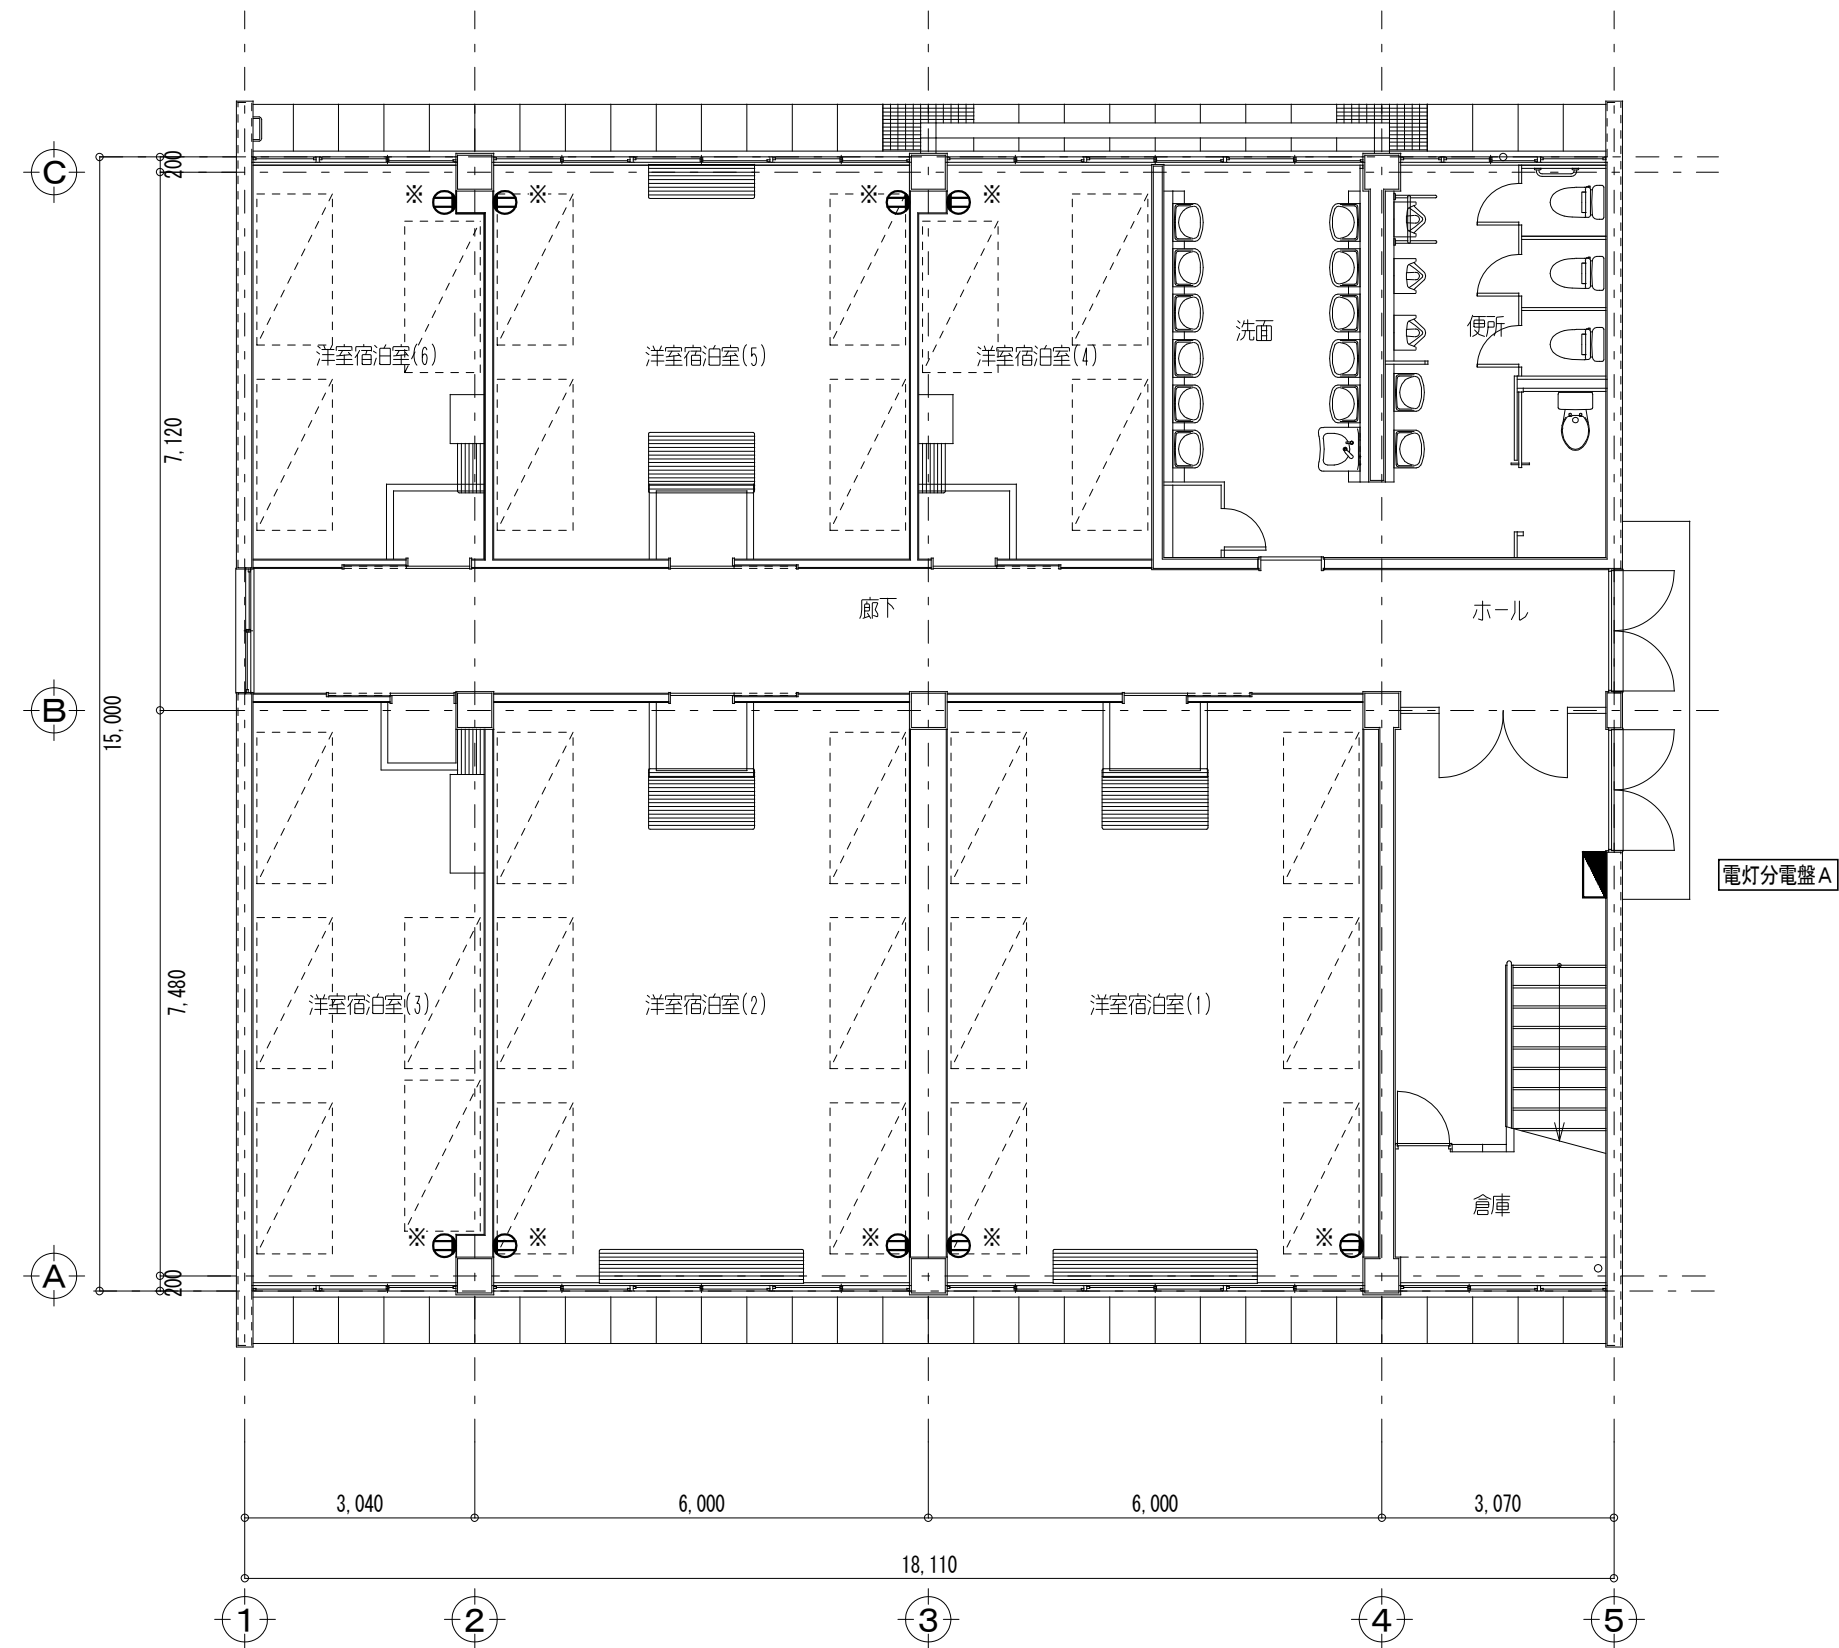


宿泊棟A 1階平面図(改修前) A1:S=1/100

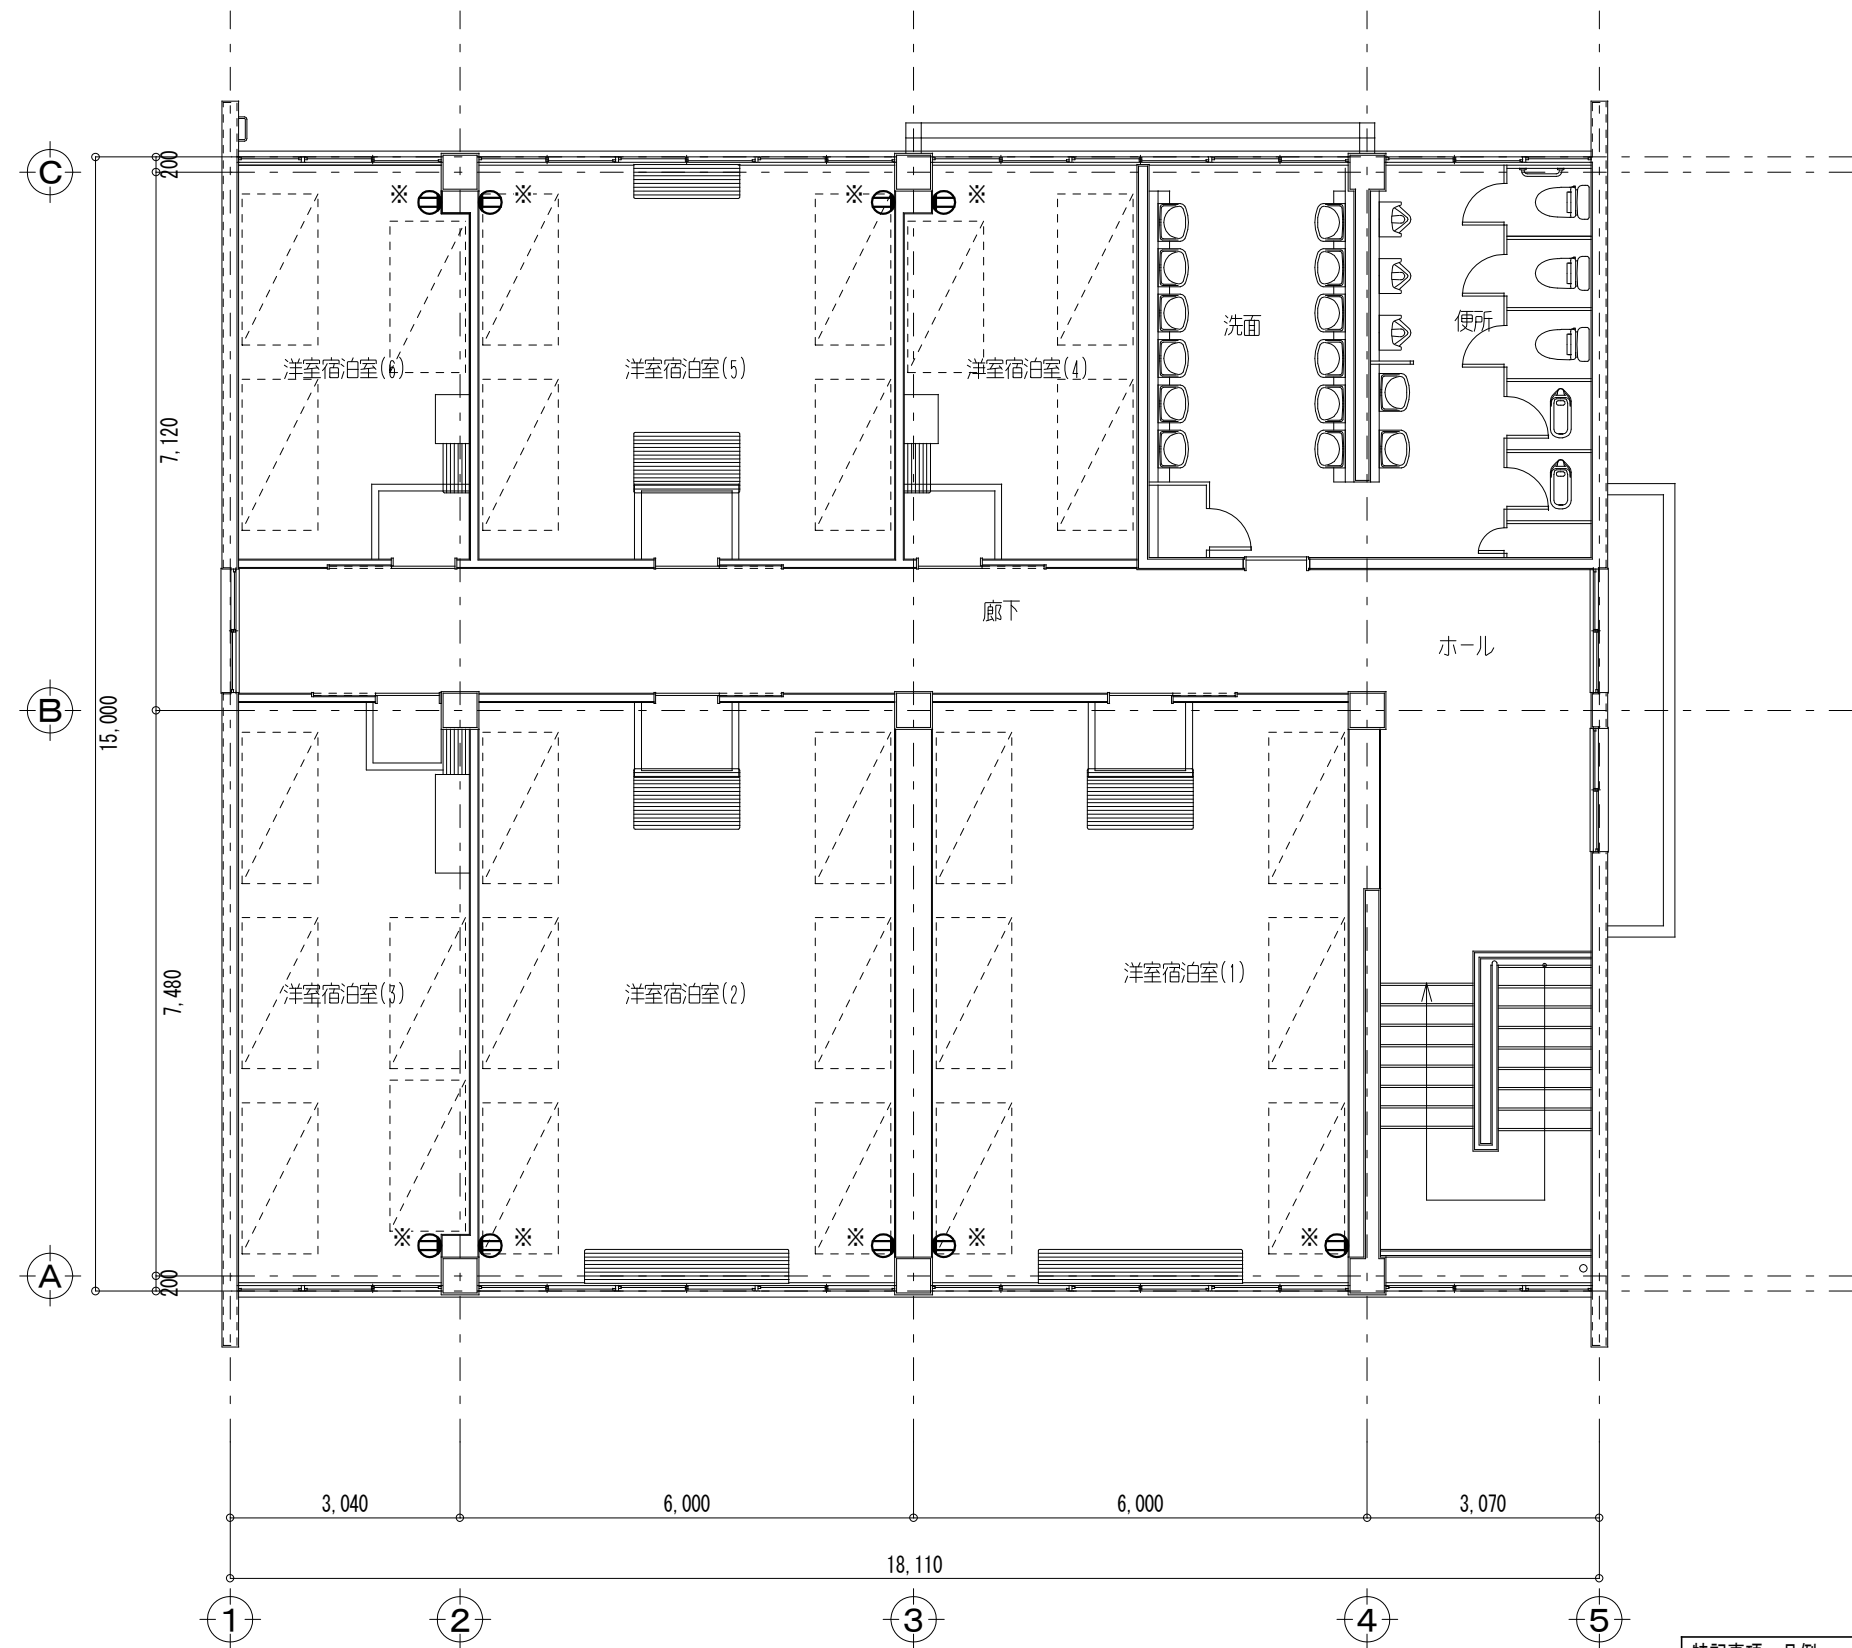
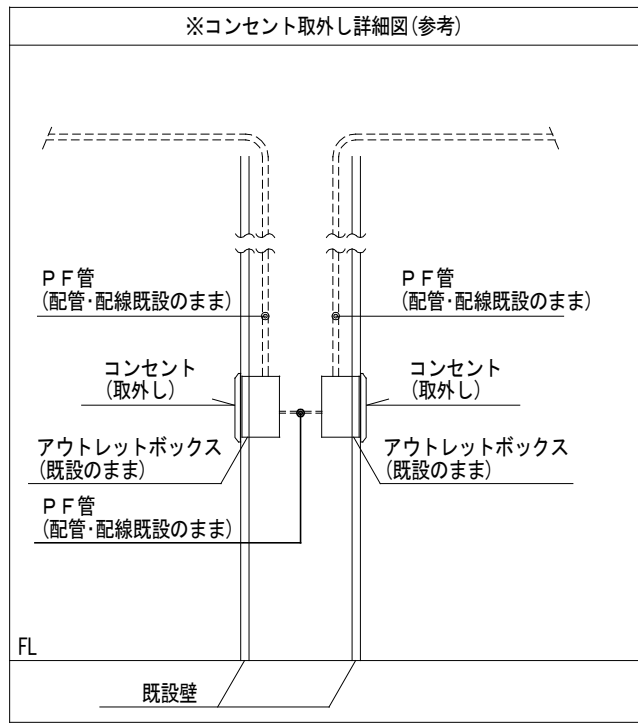


宿泊棟A 2階平面図(改修前) A1:S=1/100

特記事項・凡例	
3. 凡例	
■	電灯分電盤
■	動力分電盤
①	埋込コンセント 2P15A×2
□	

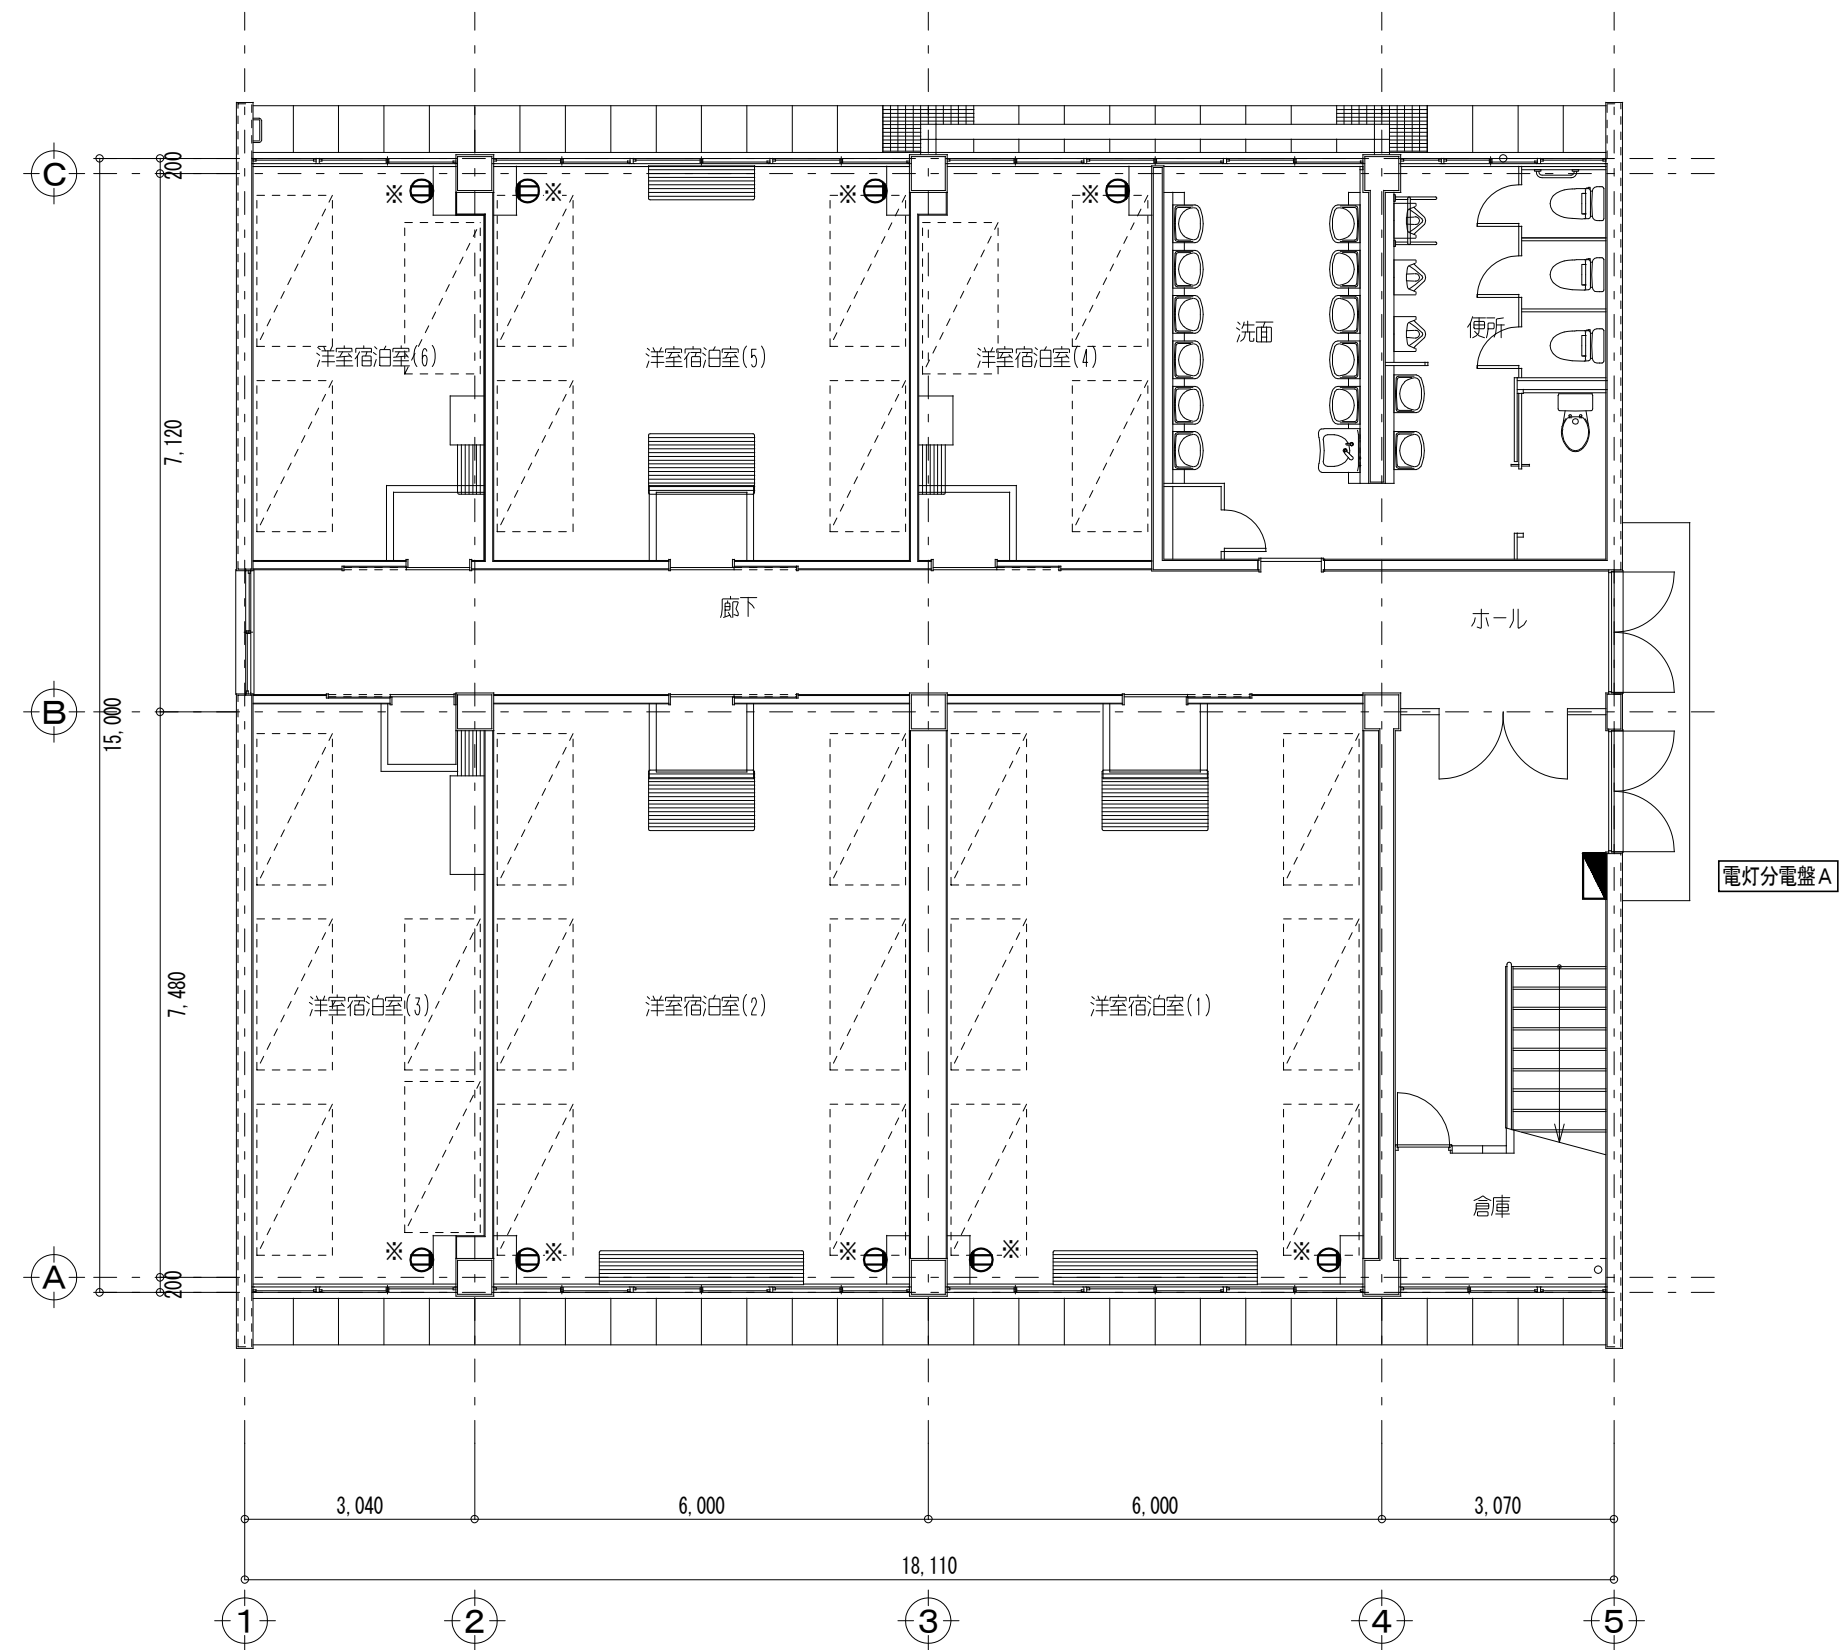



宿泊棟A 1階平面図(改修後) A1:S=1/100

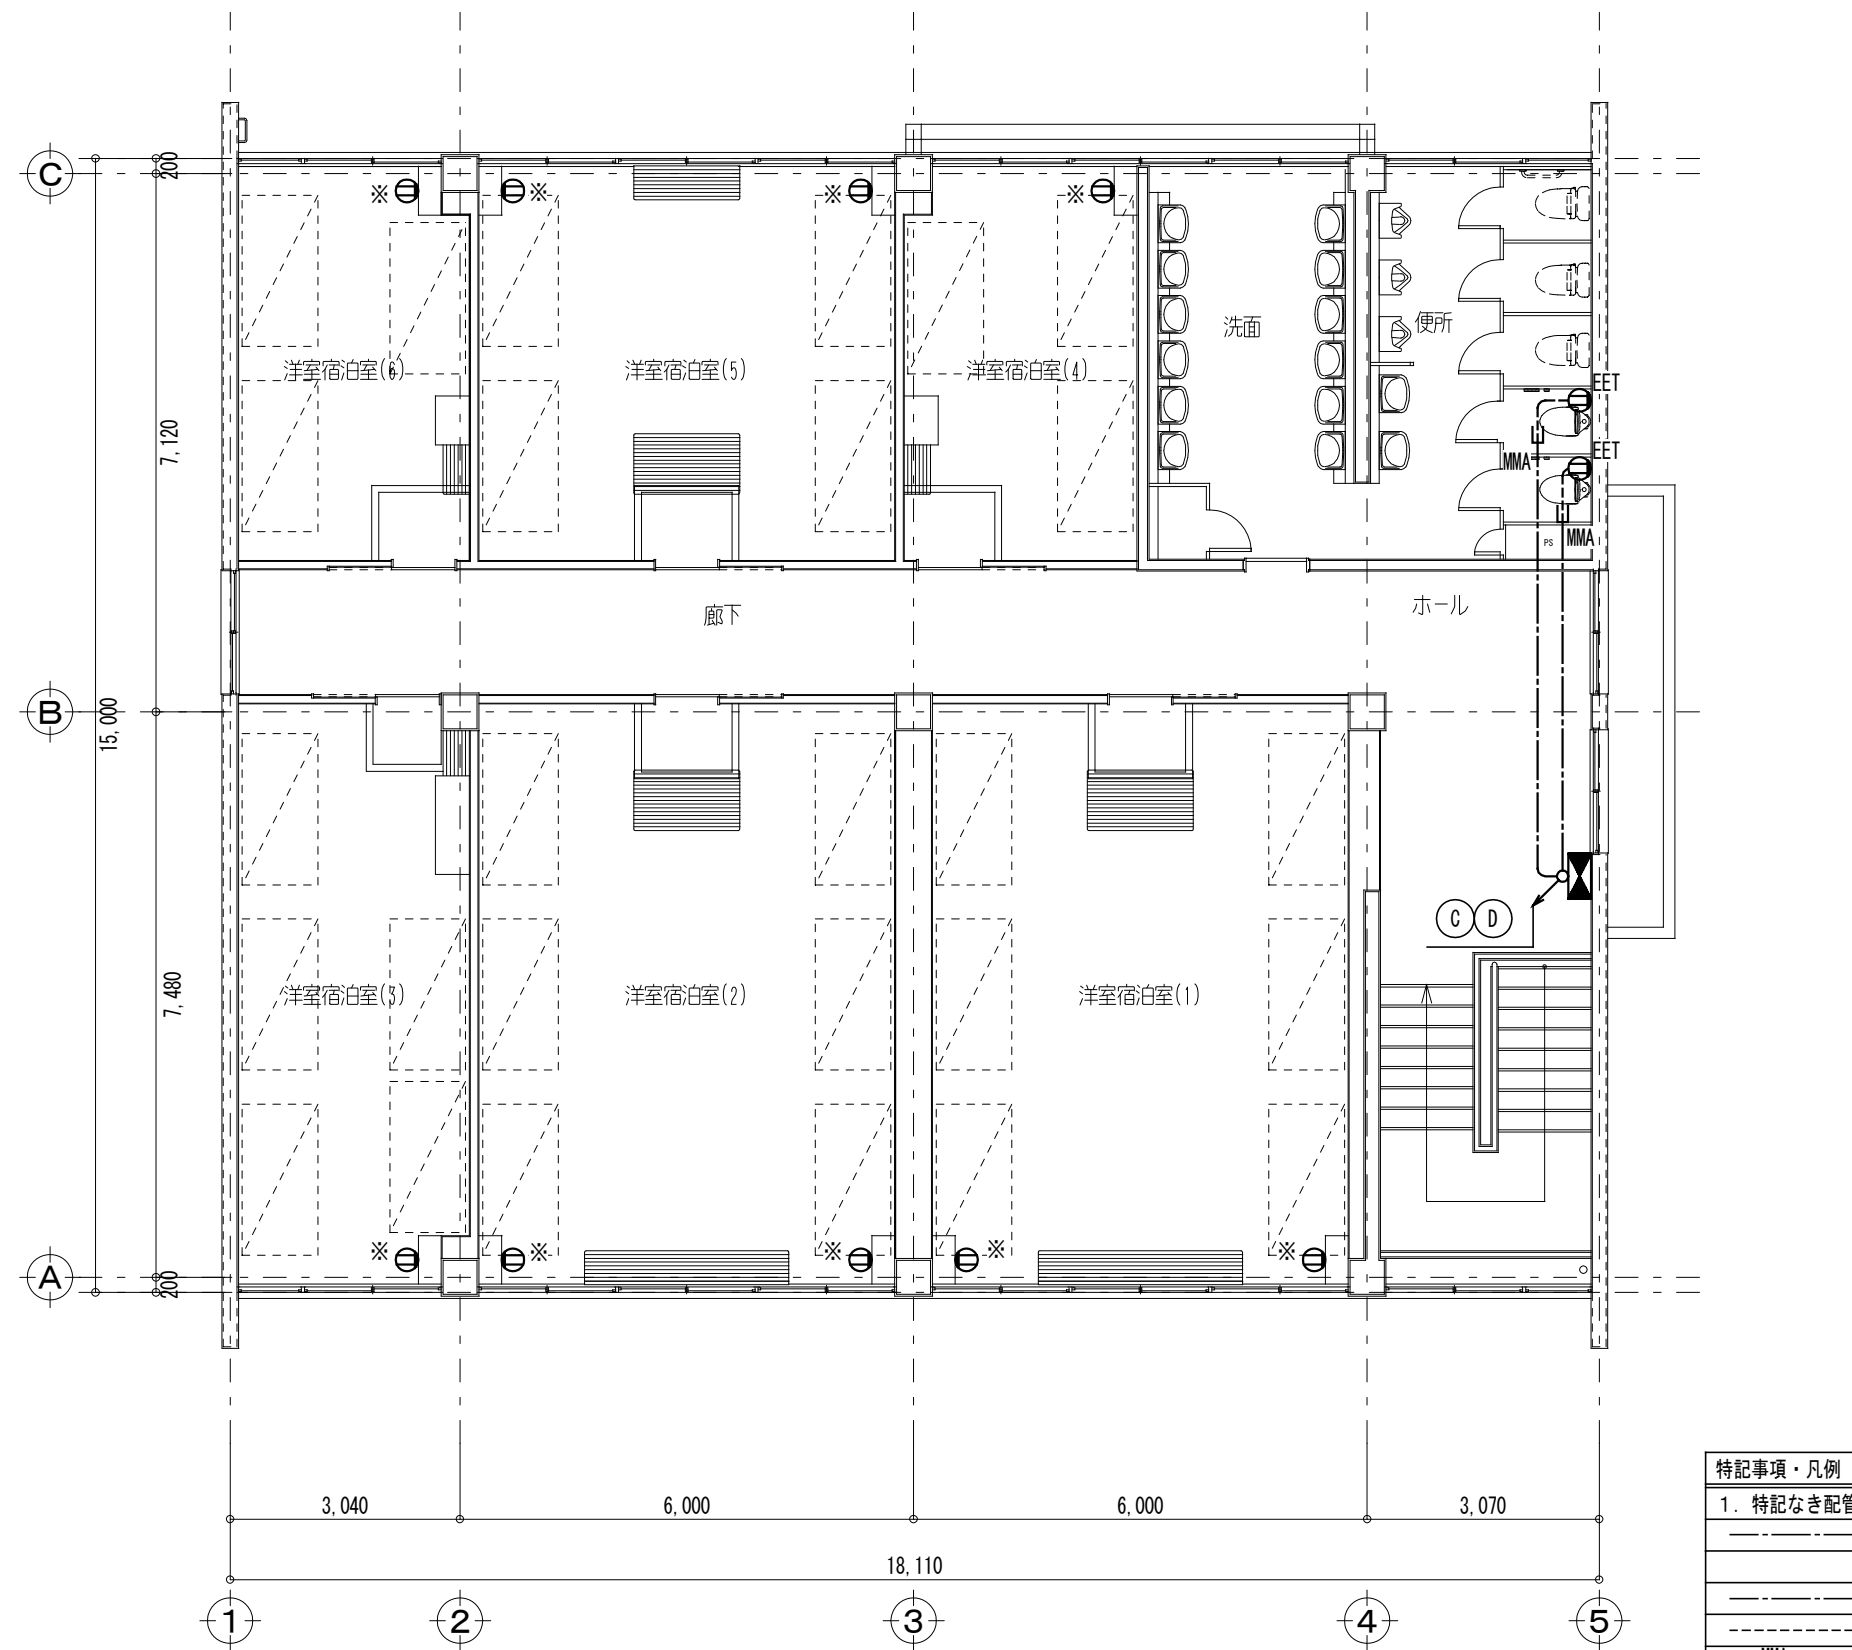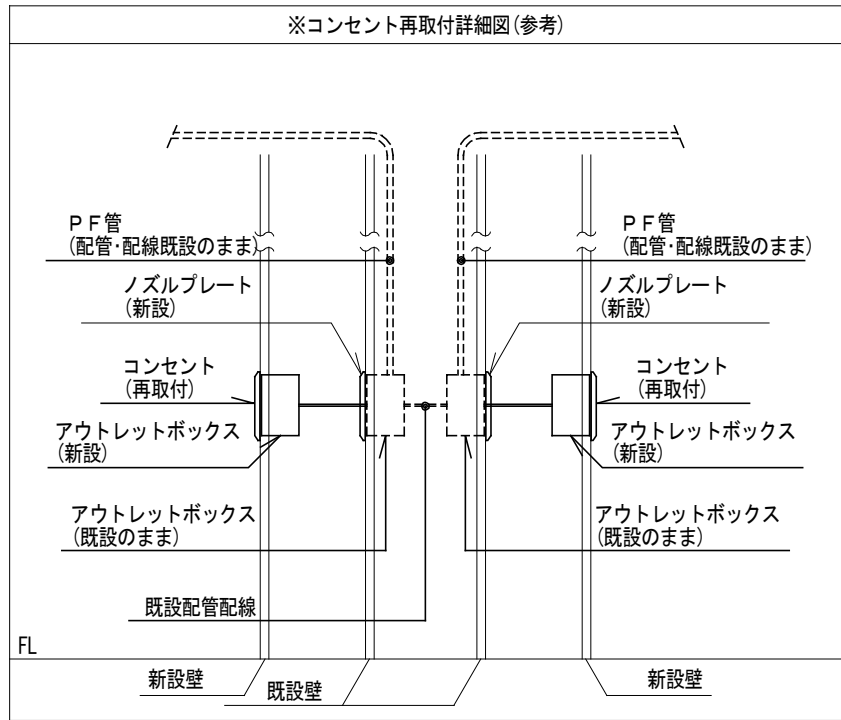


宿泊棟A 2階平面図(改修後) A1:S=1/100

特記事項・凡例	
1. 特記なき配管・配線は下記とする。	
-----	EM-E E F 2. 0-3 C
-----	天井コロッカシ配線
-----	露出配管配線
-----	メタルモールA型
3. 凡例	
■	電灯分電盤
■	動力分電盤
①	埋込コンセント 2P15A×2
① EET	埋込コンセント 2P15A E×2. E T付
□	アウトレットボックス

凡 例		設計業務名 国立青少年教育振興機構 国立江田島青少年交流の家 ライフライン機能強化等設計業務(建築・設備)	施設管理課長	施設管理課	設 計 者	株式会社 Y Sアーキテクト 管理技術者 神田 玲 1 級建築士 324523号 主任技術者 角 裕治	工事名称 国立青少年教育振興機構 国立江田島青少年交流の家 電気設備改修工事	E-23 42
							図面名称 コンセント設備 1・2 F 平面図(宿泊棟A)	
							S: 1/100	
			独立行政法人 国立青少年教育振興機構					

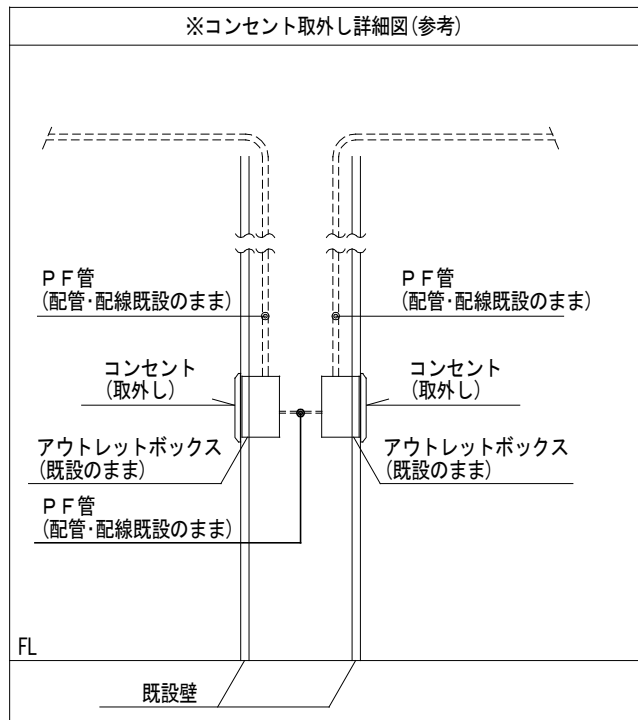
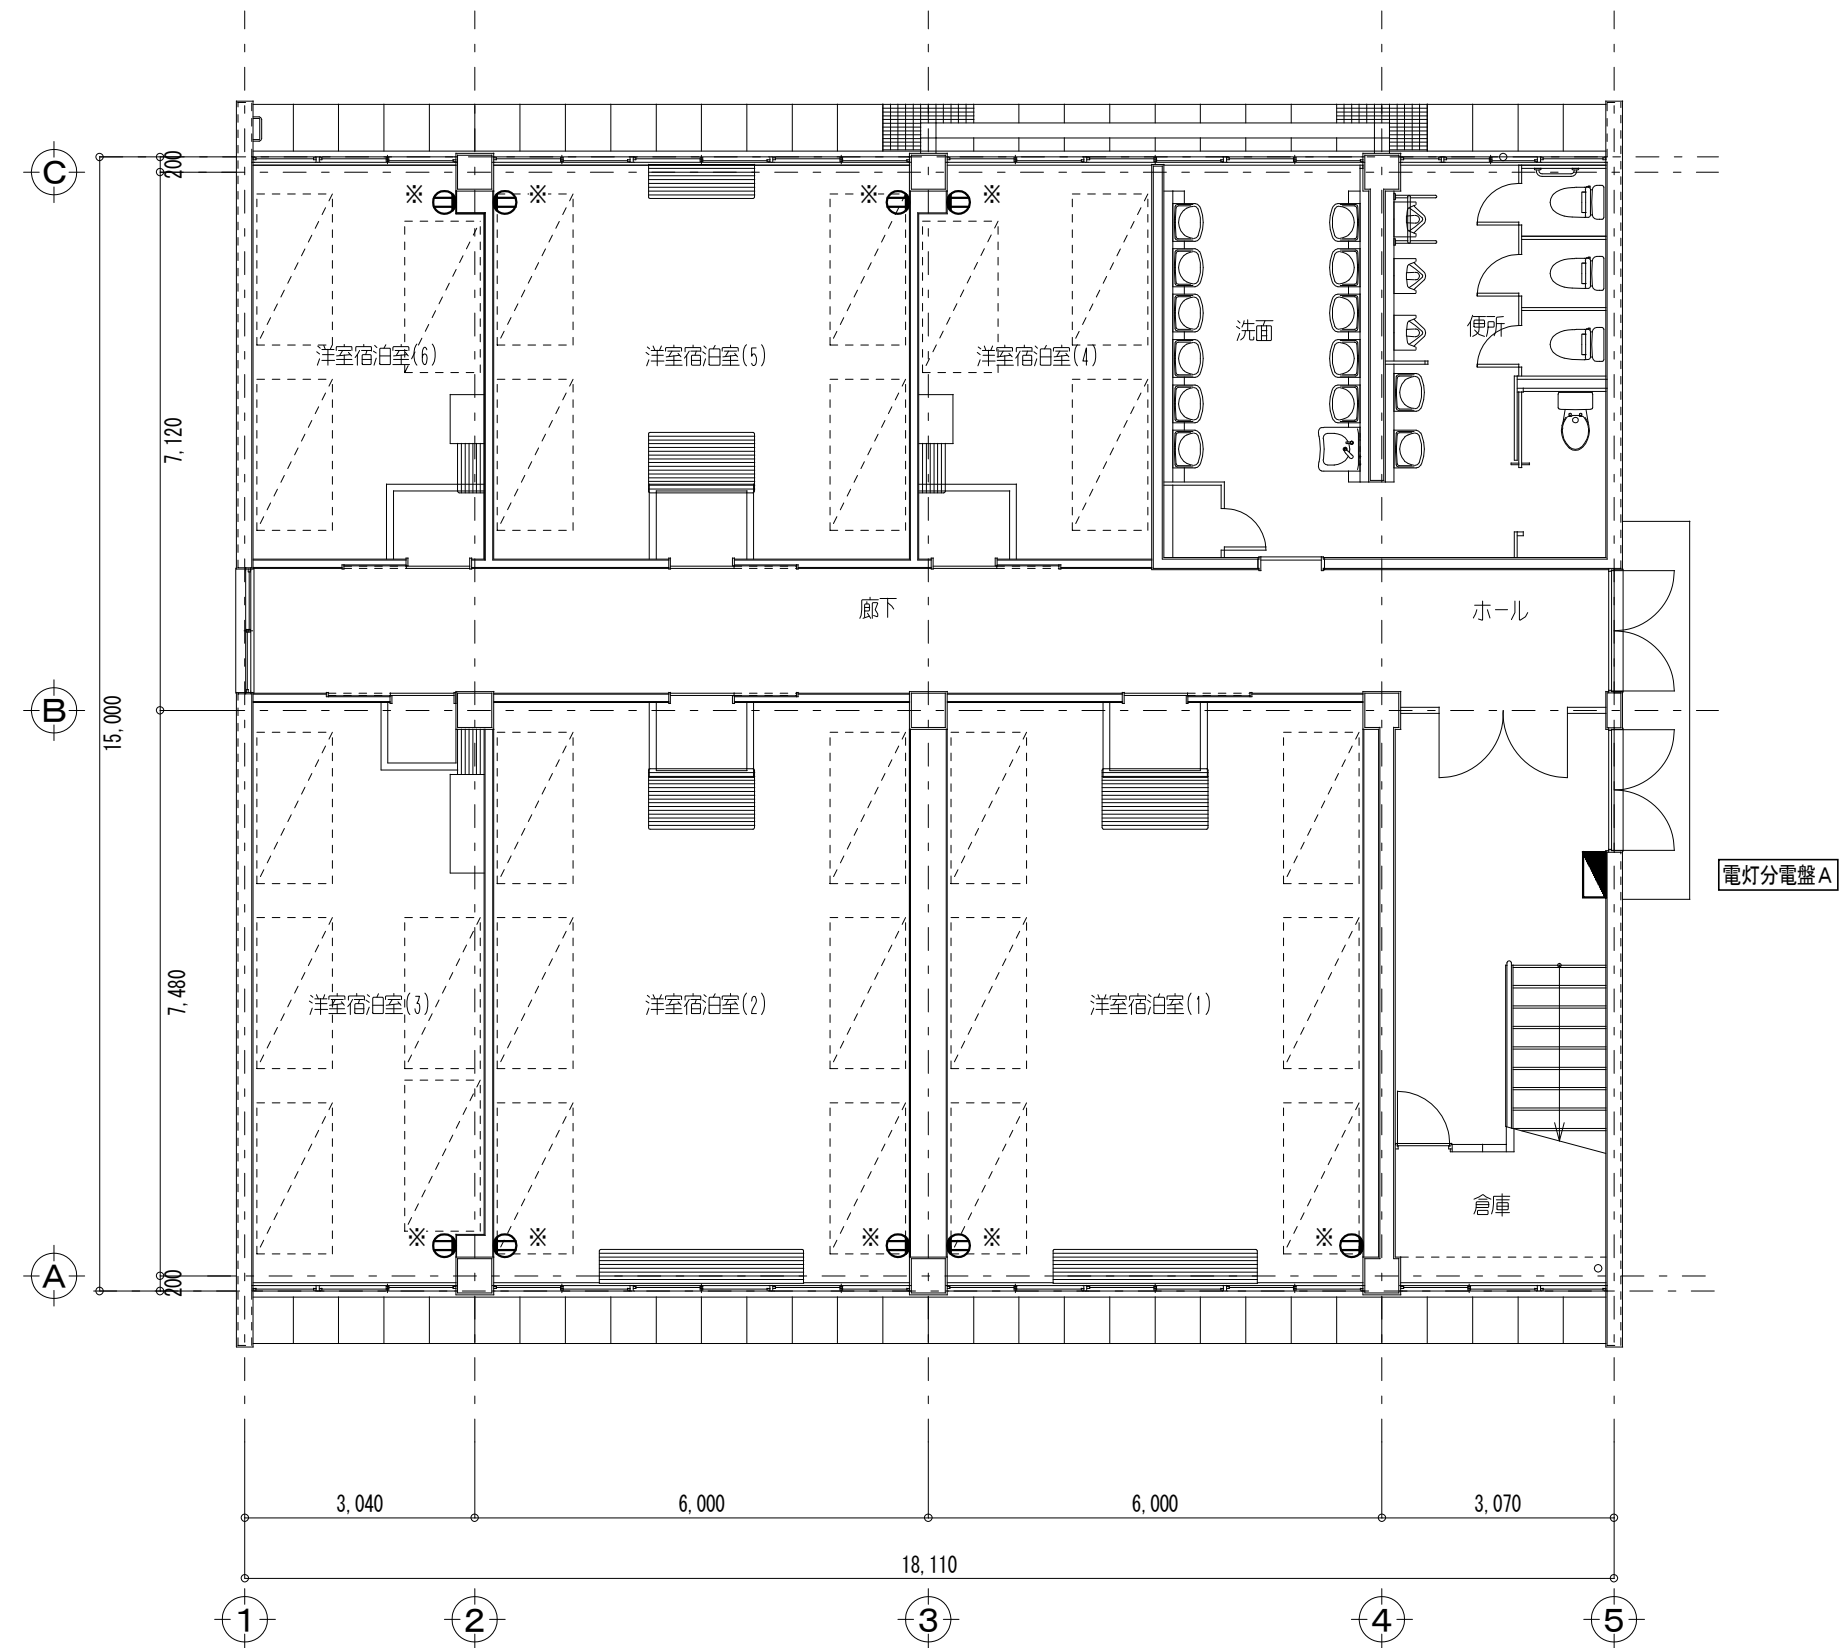


宿泊棟B 1階平面図(改修前) A1:S=1/100

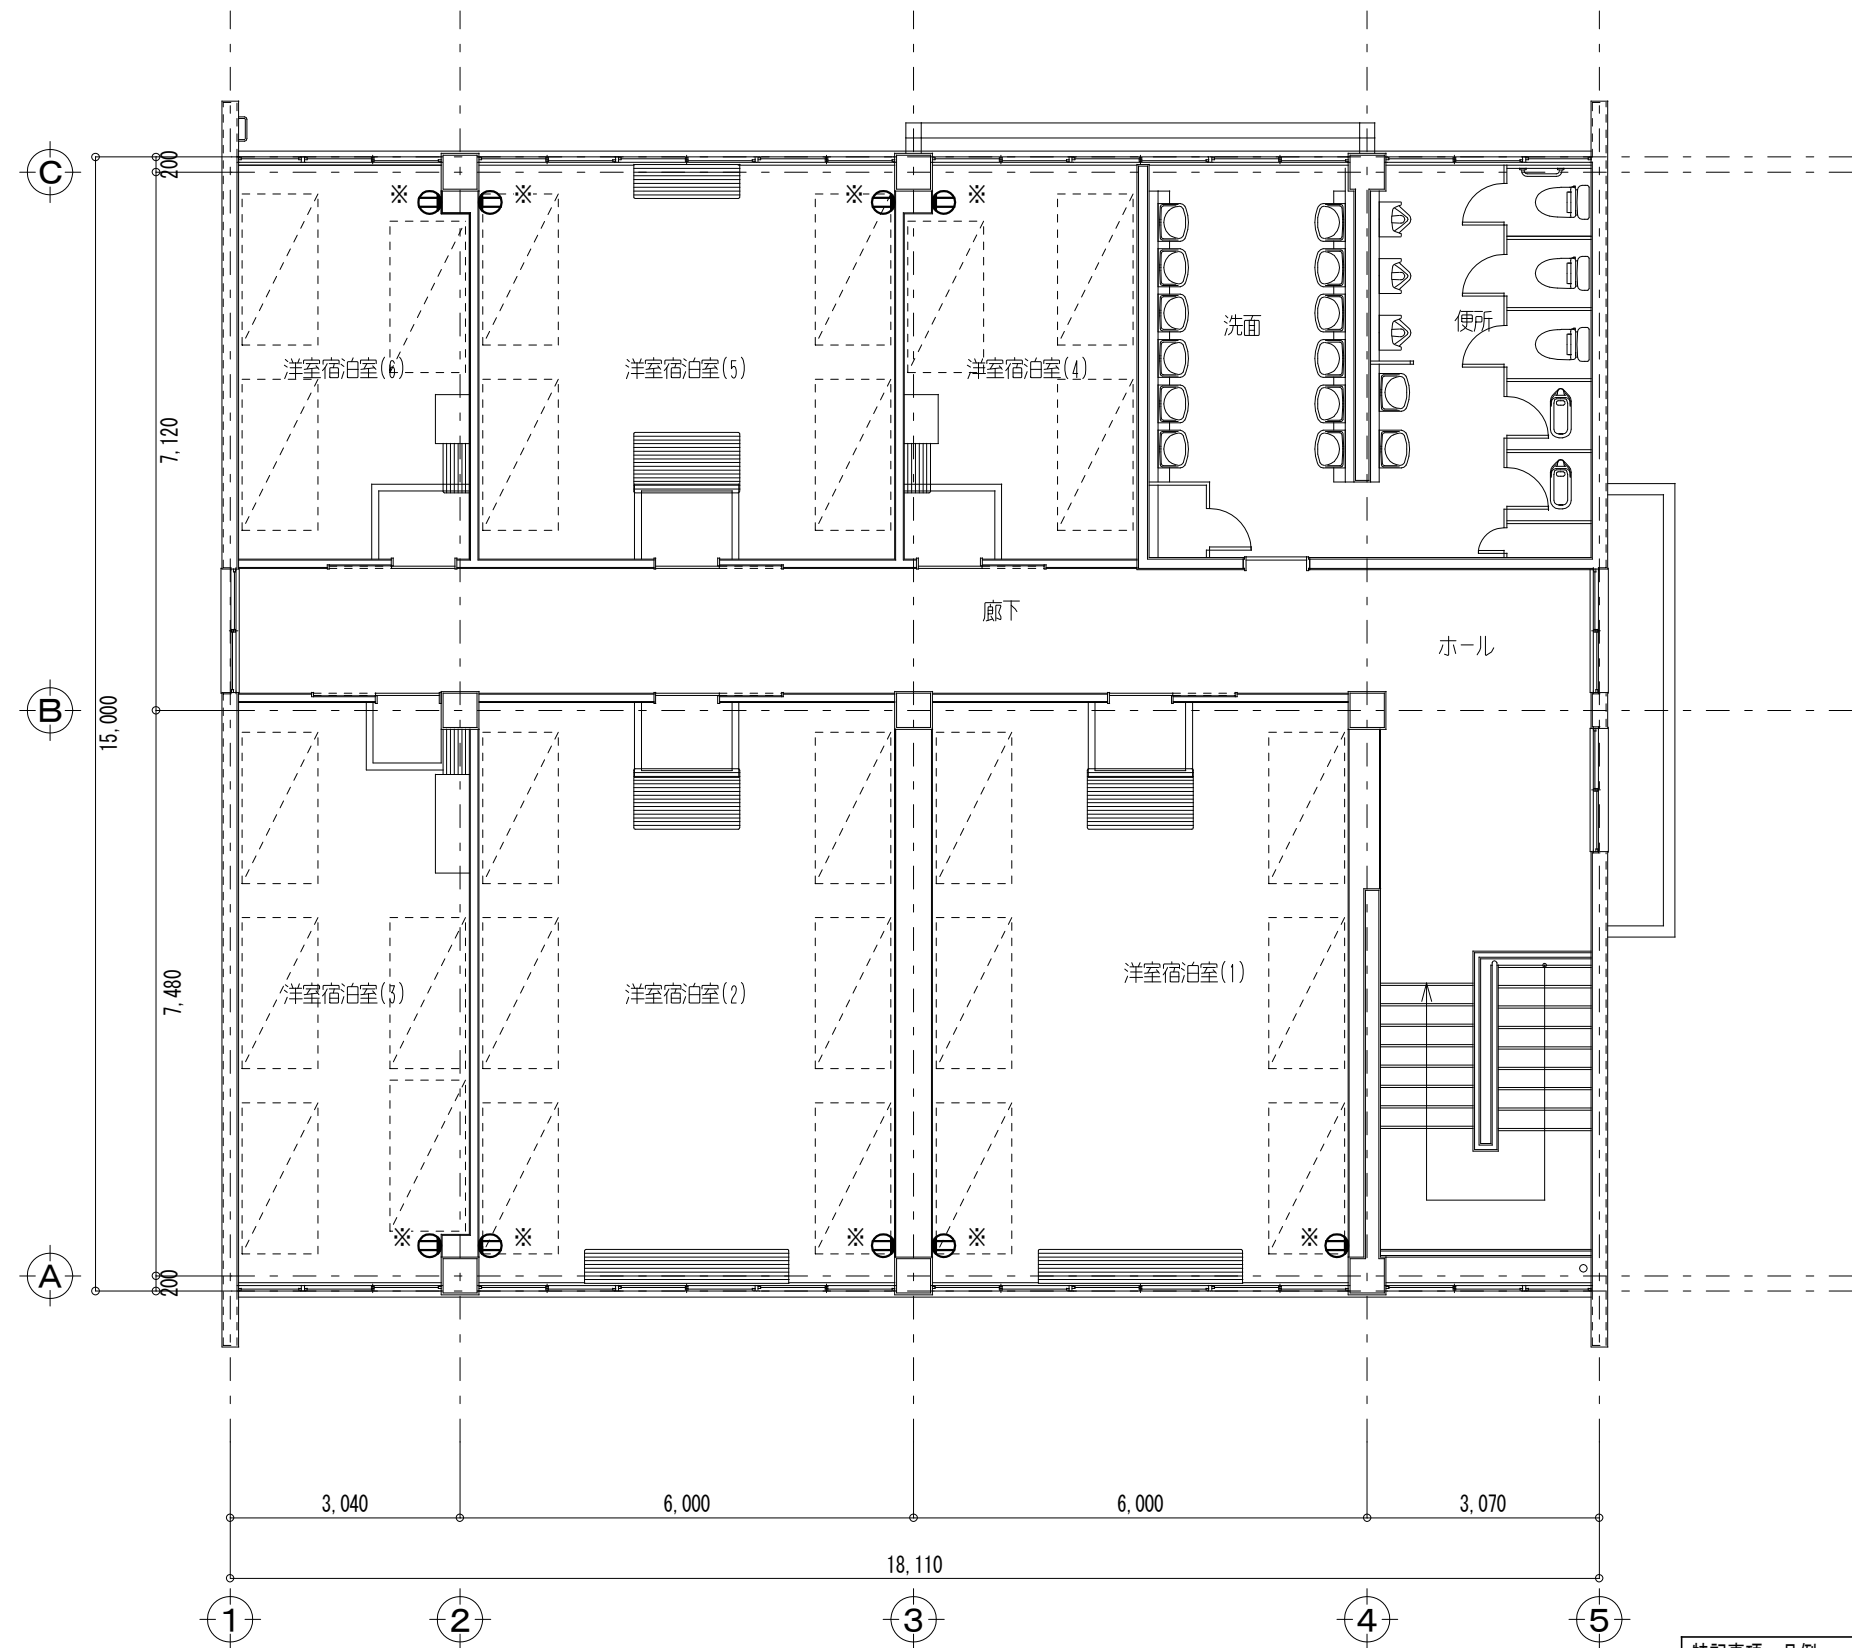


特記事項・凡例	
3. 凡例	
■	電灯分電盤
■	動力分電盤
①	埋込コンセント 2P15A×2
□	

宿泊棟B 2階平面図(改修前) A1:S=1/100

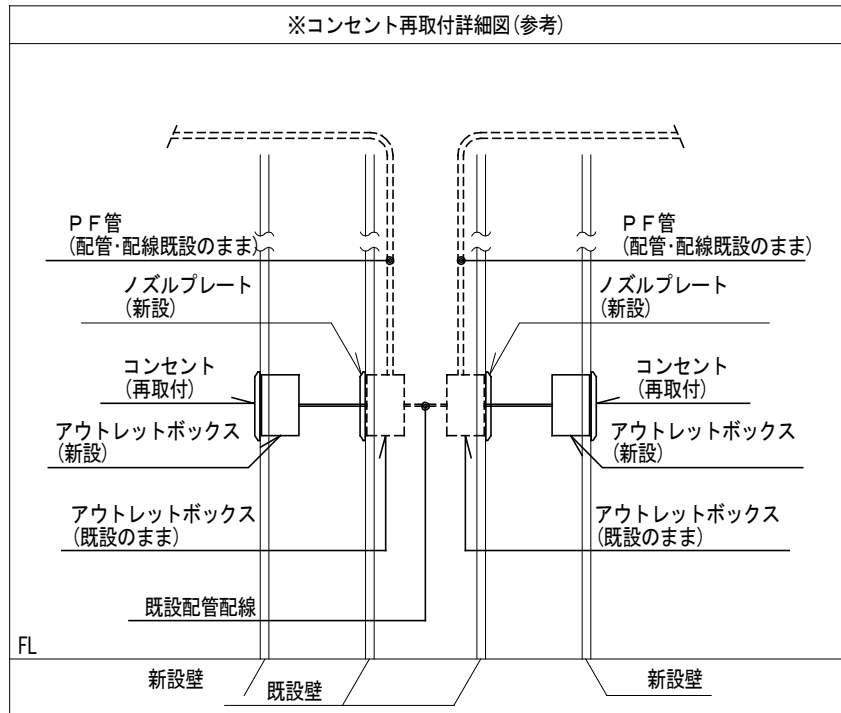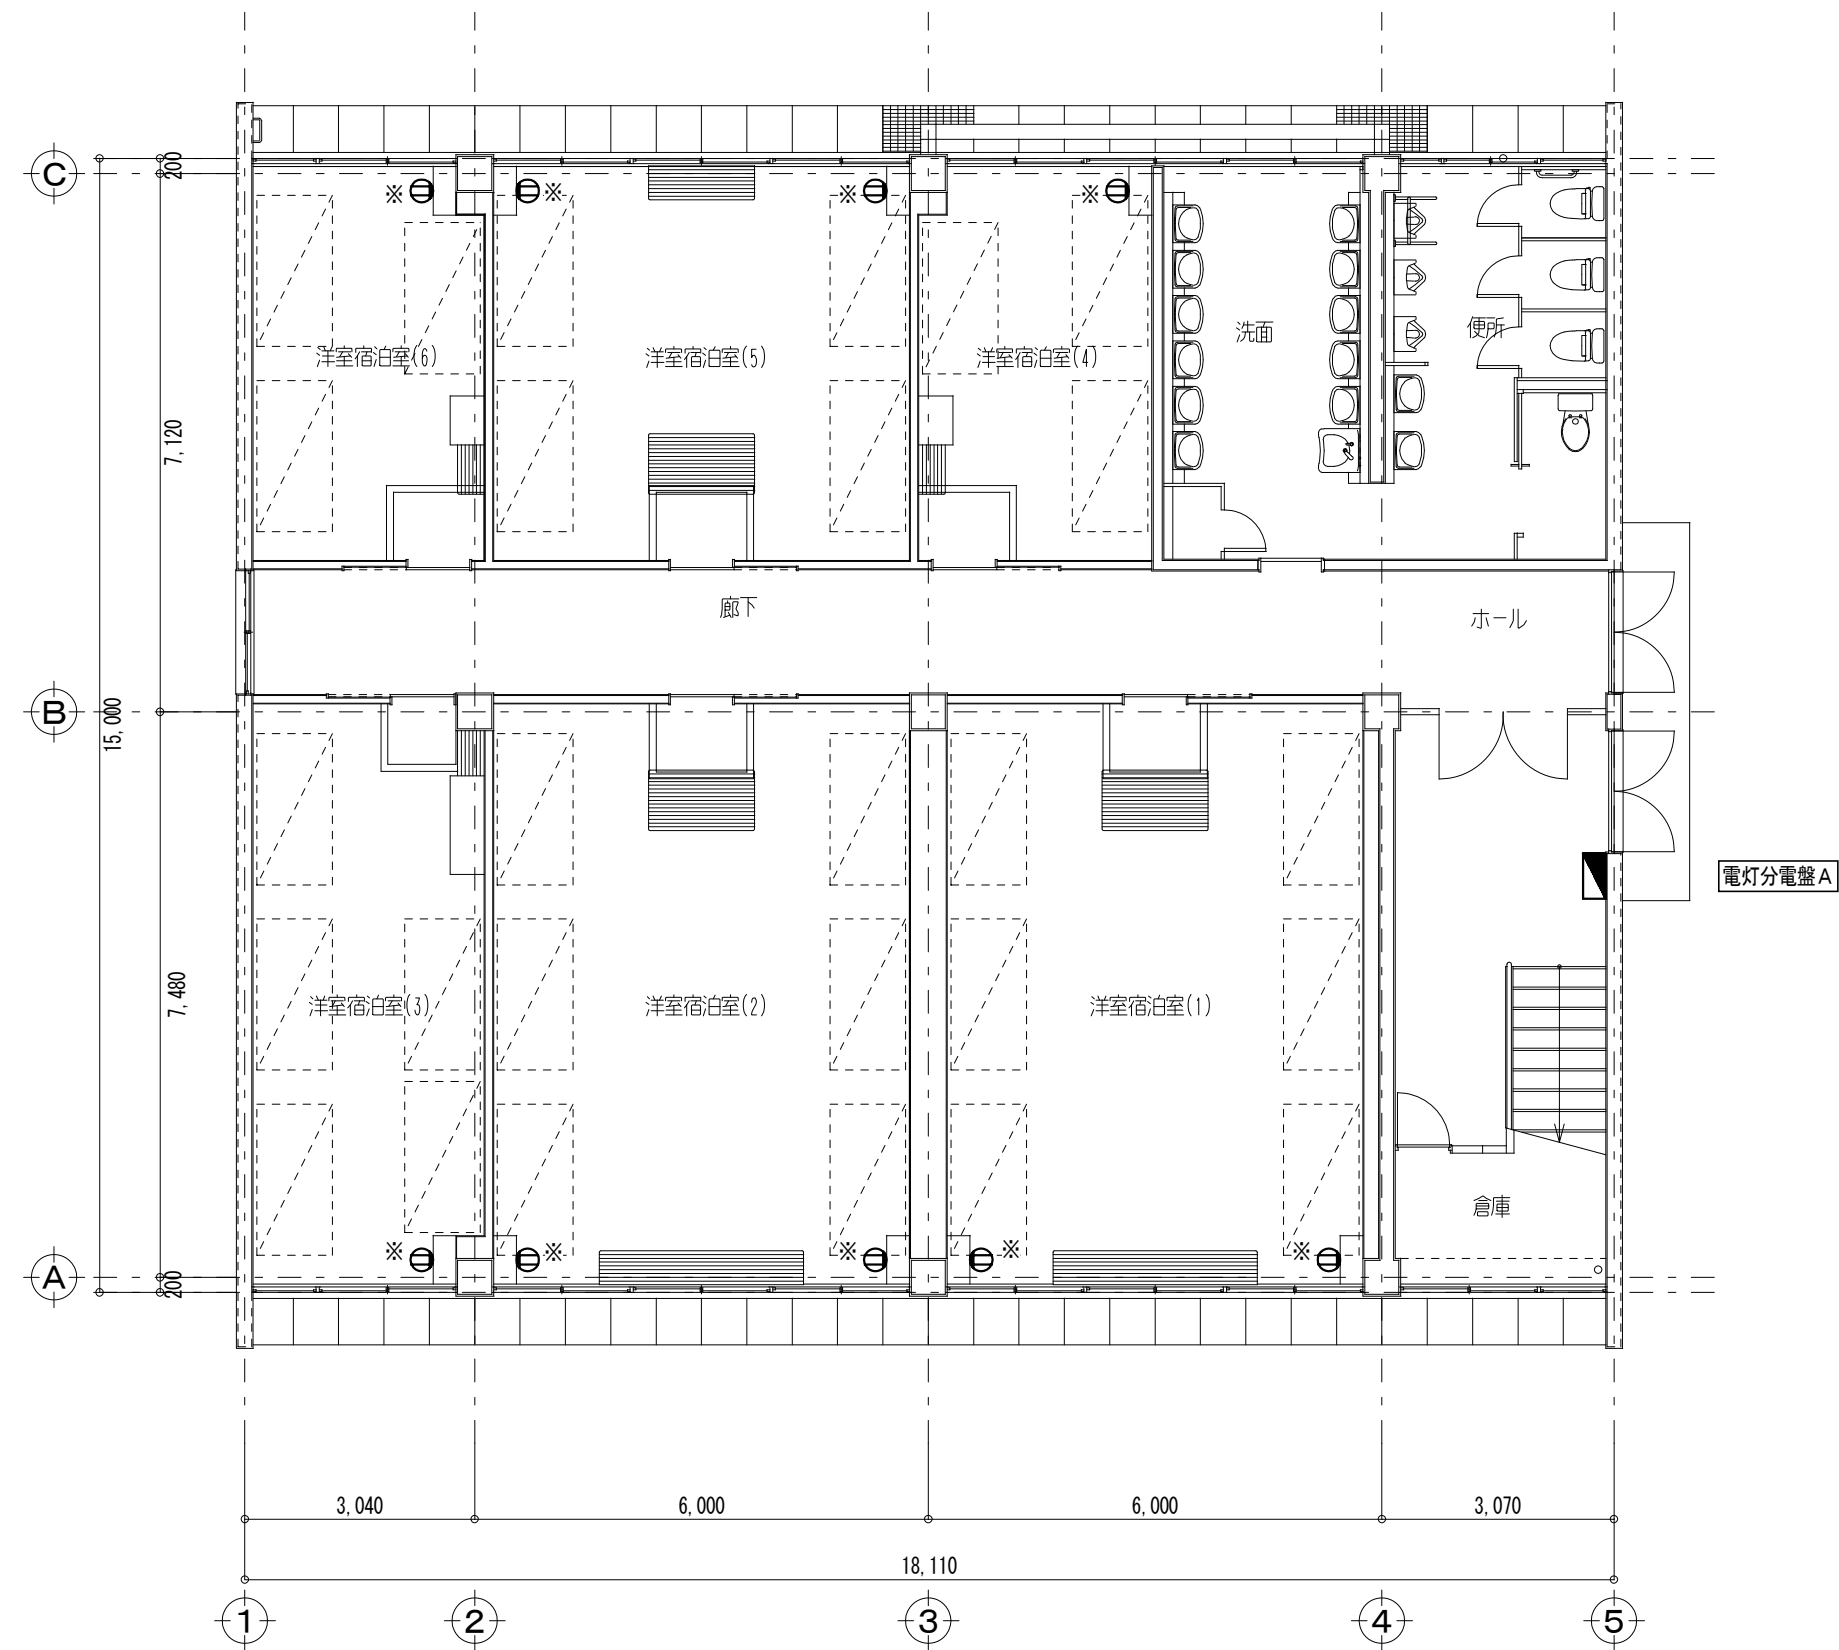



宿泊棟B 1階平面図(改修後) A1:S=1/100

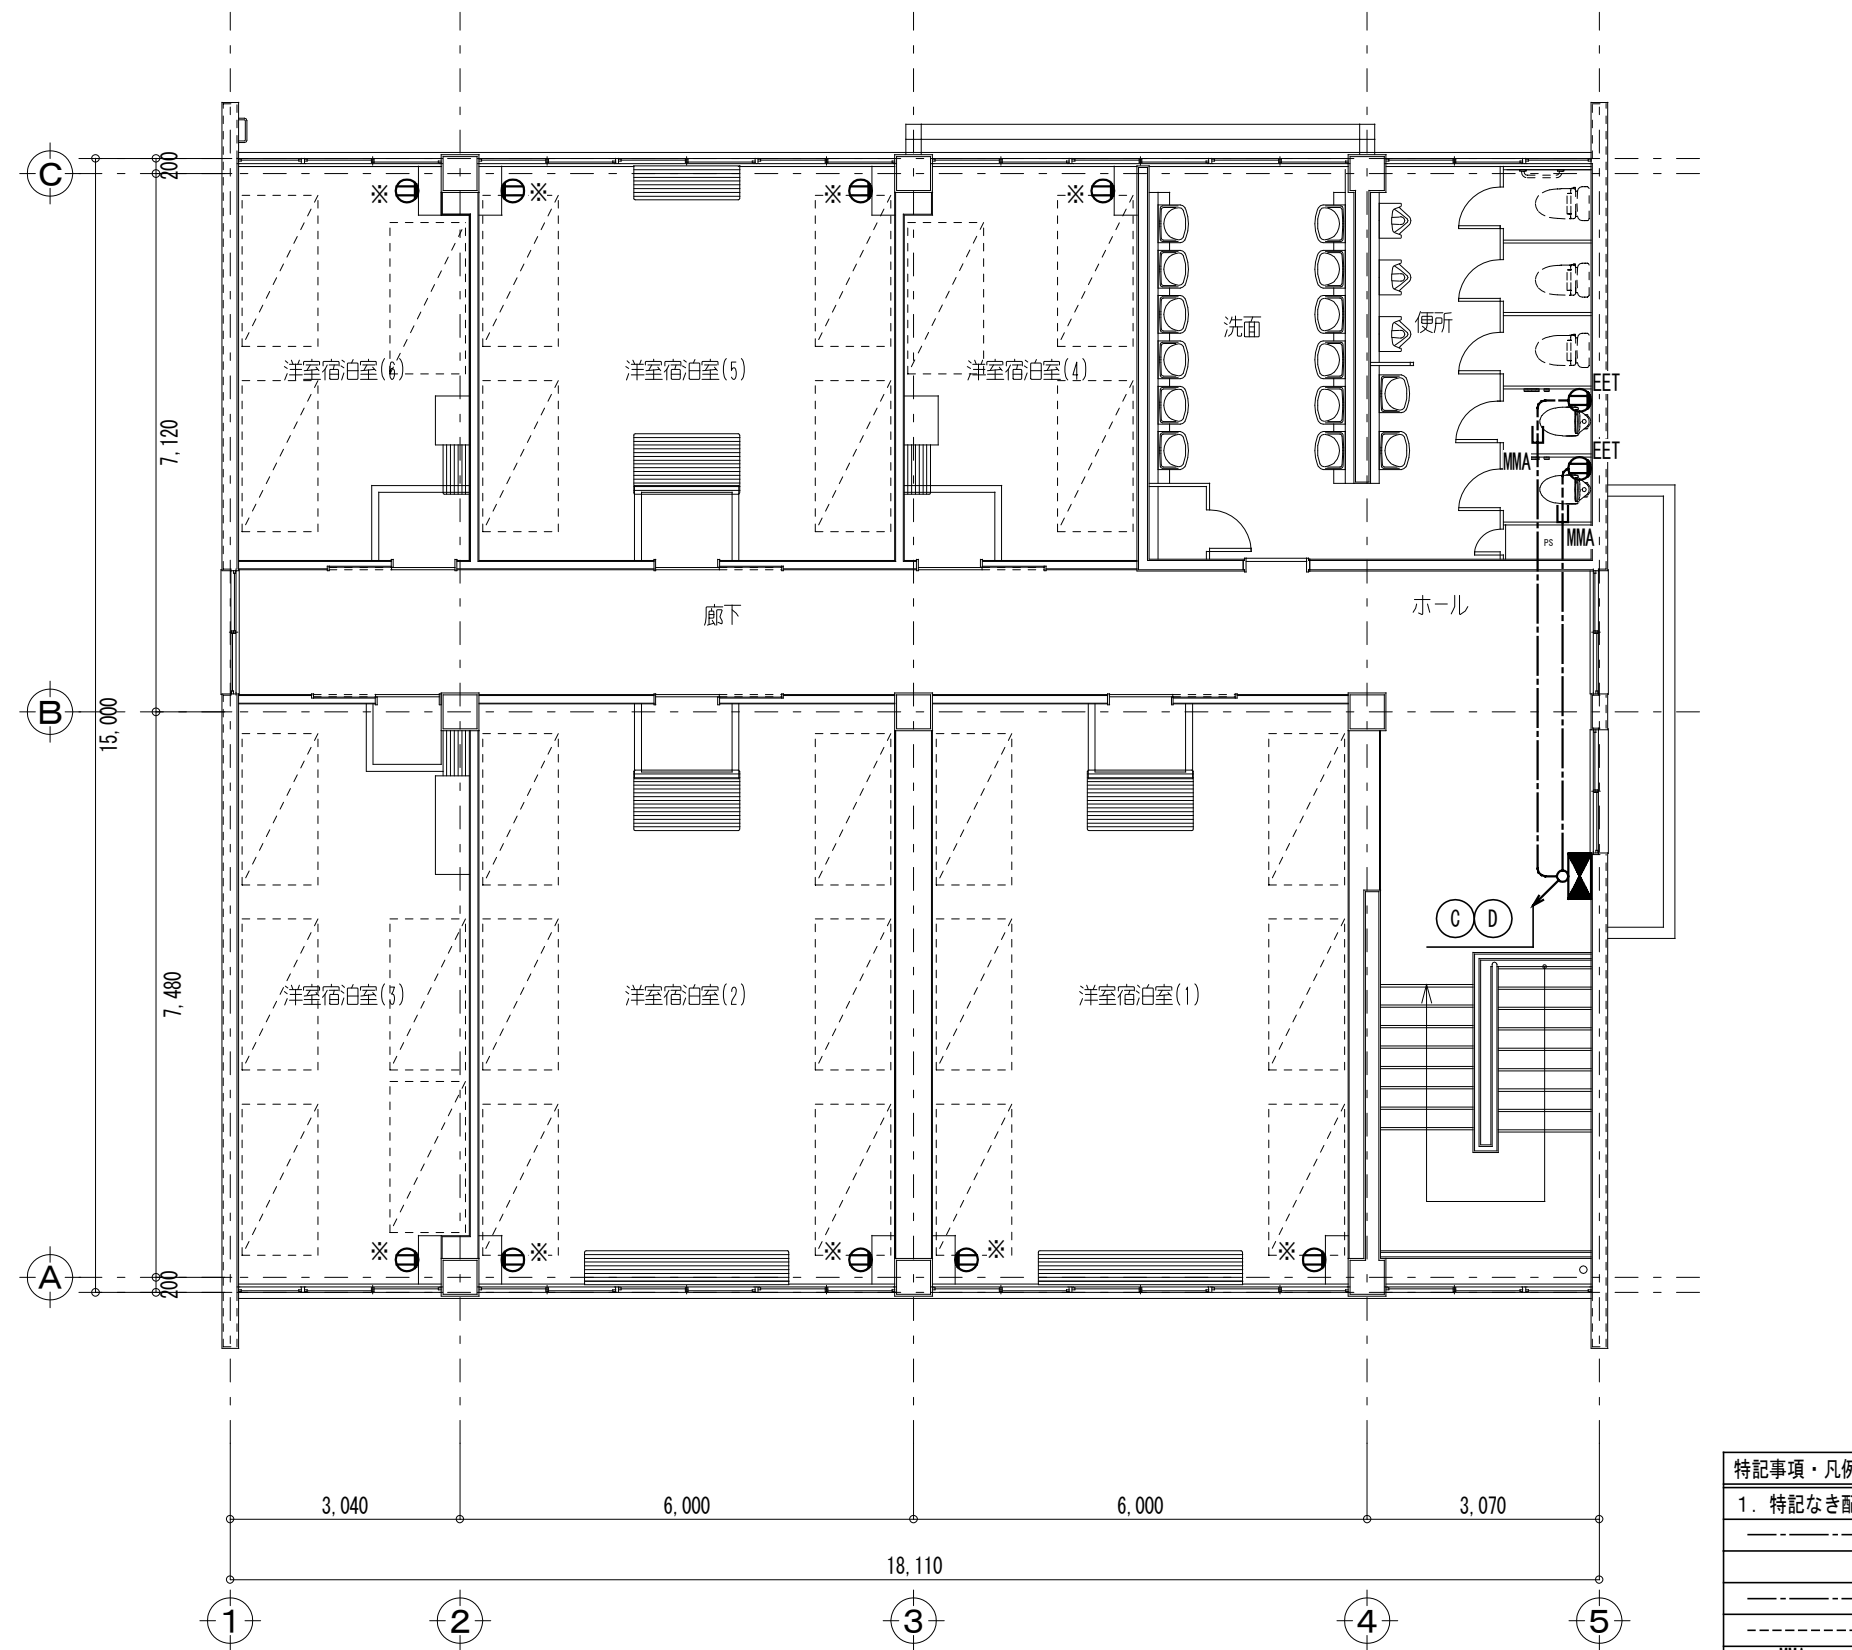


特記事項・凡例	
1. 特記なき配管・配線は下記とする。	
-----	EM-EF2. 0-3C
-----	天井コロシアン配線
-----	露出配管配線
-----	メタルモールA型
3. 凡例	
■	電灯分電盤
■	動力分電盤
①	埋込コンセント 2P15A×2
①	埋込コンセント 2P15A×2. ET付
□	アウトレットボックス

宿泊棟B 2階平面図(改修後) A1:S=1/100

凡例		設計業務名 国立青少年教育振興機構 国立江田島青少年交流の家 ライフライン機能強化等設計業務(建築・設備)	施設管理課長	施設管理課	設計者 株式会社 YSアーキテクト 管理技術者 神田 玲 1級建築士 324523号 主任技術者 角 裕治	工事名称 国立青少年教育振興機構 国立江田島青少年交流の家 電気設備改修工事	S: 1/100 42
						図面名称 コンセント設備 1・2F平面図(宿泊棟B)	
			独立行政法人 国立青少年教育振興機構				

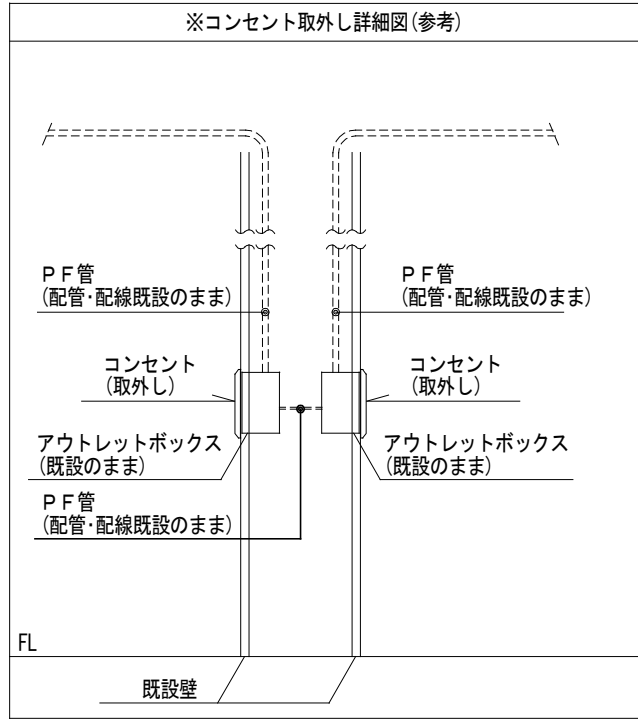
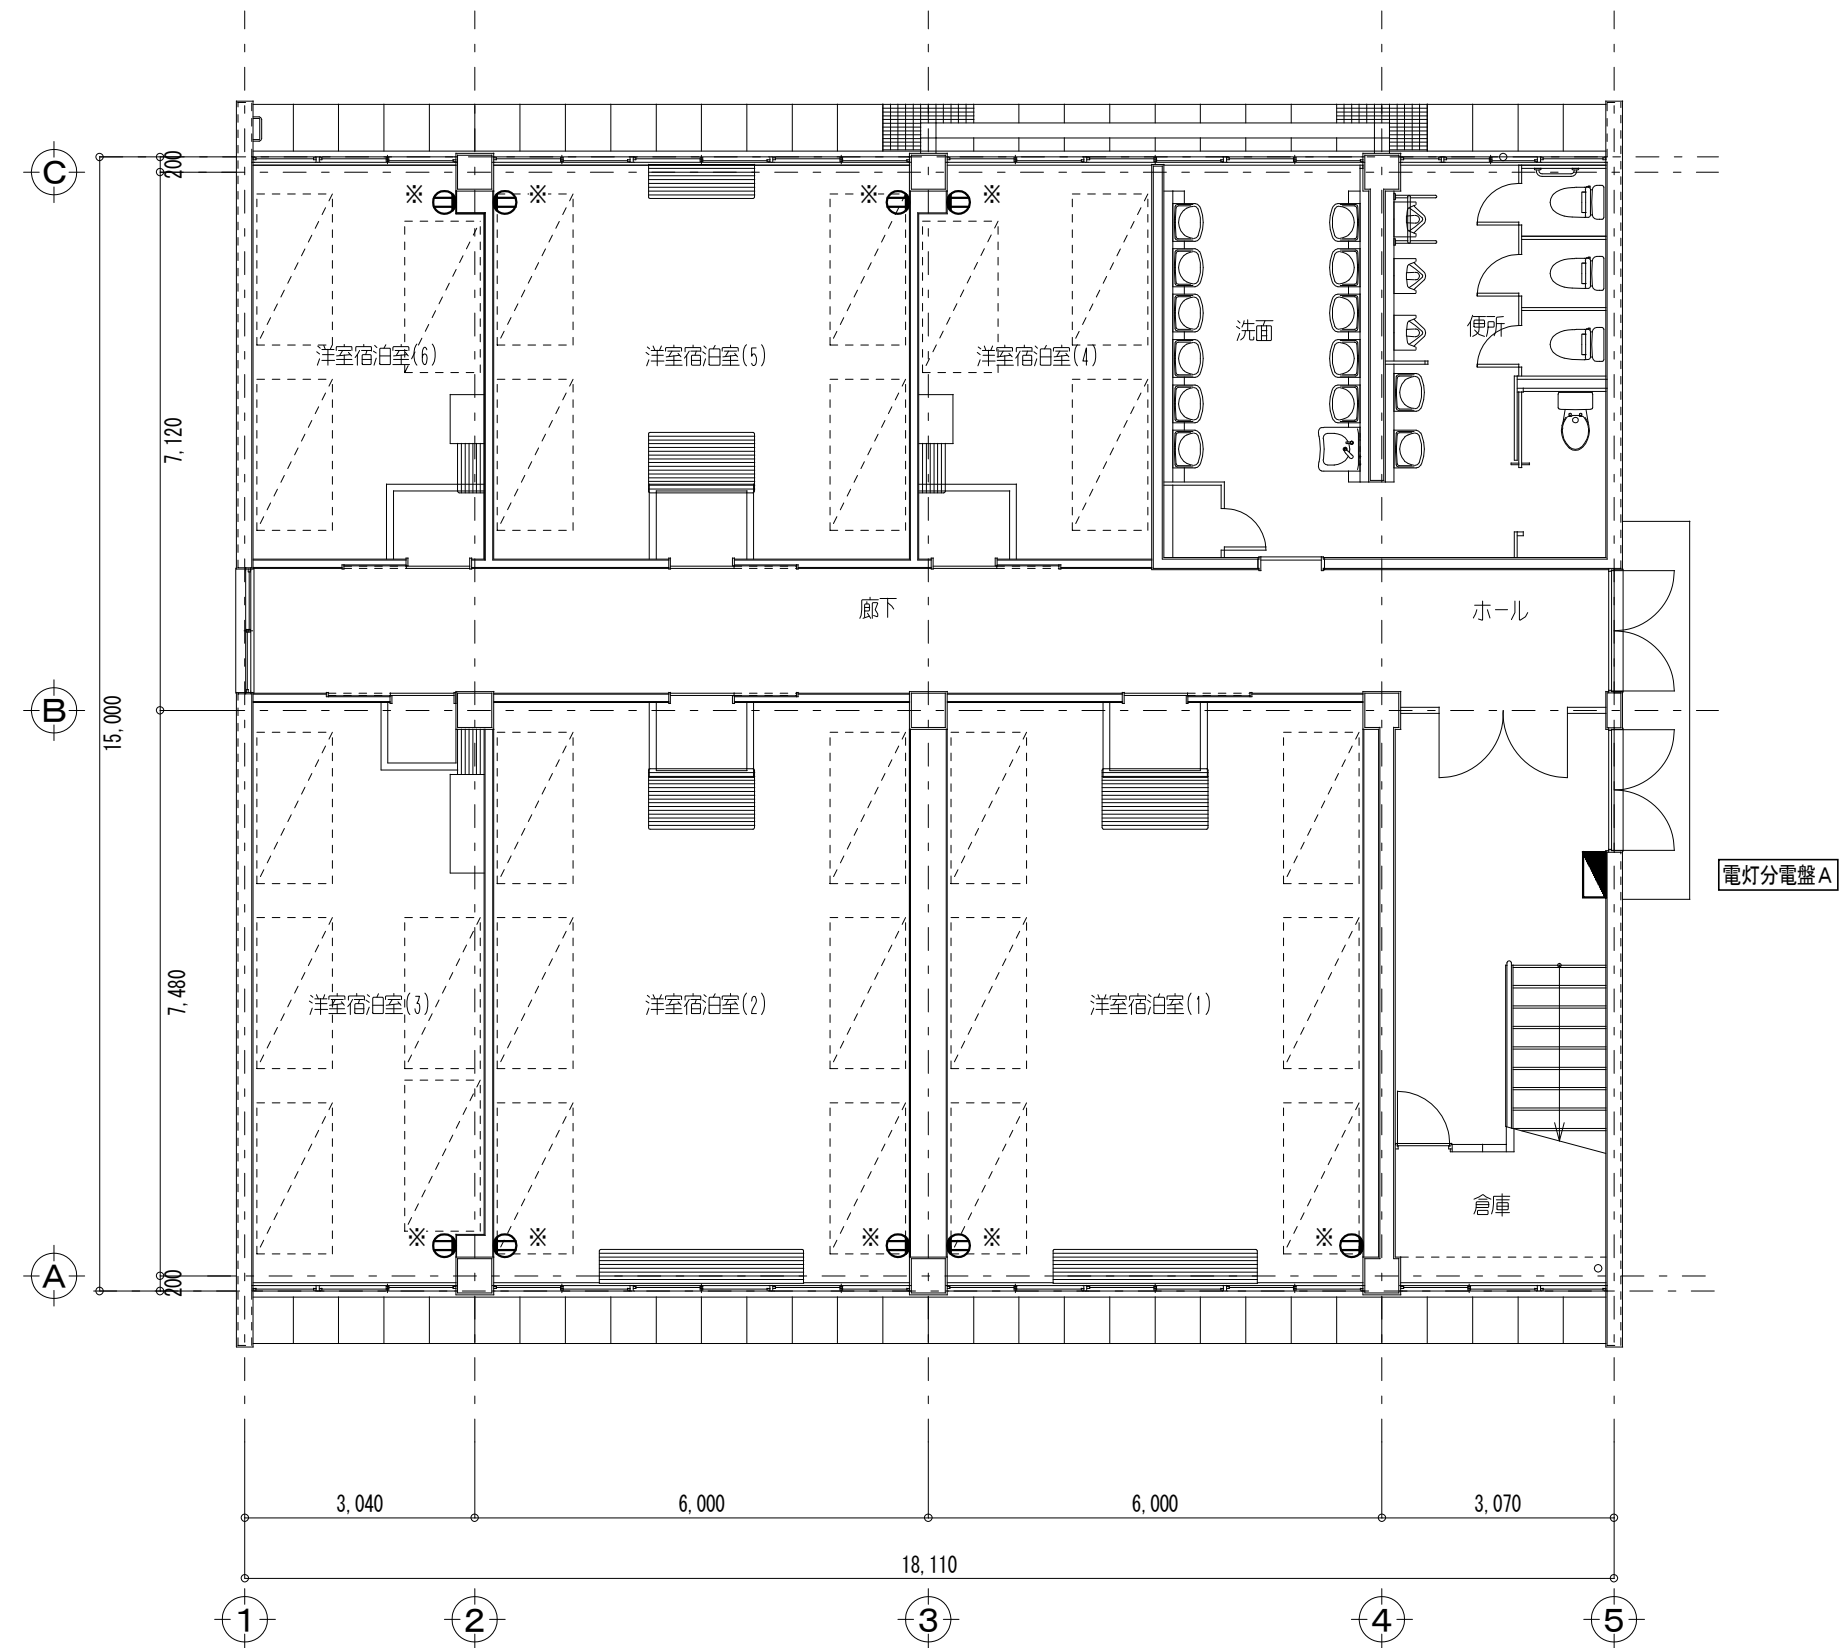


宿泊棟C 1階平面図(改修前) A1:S=1/100

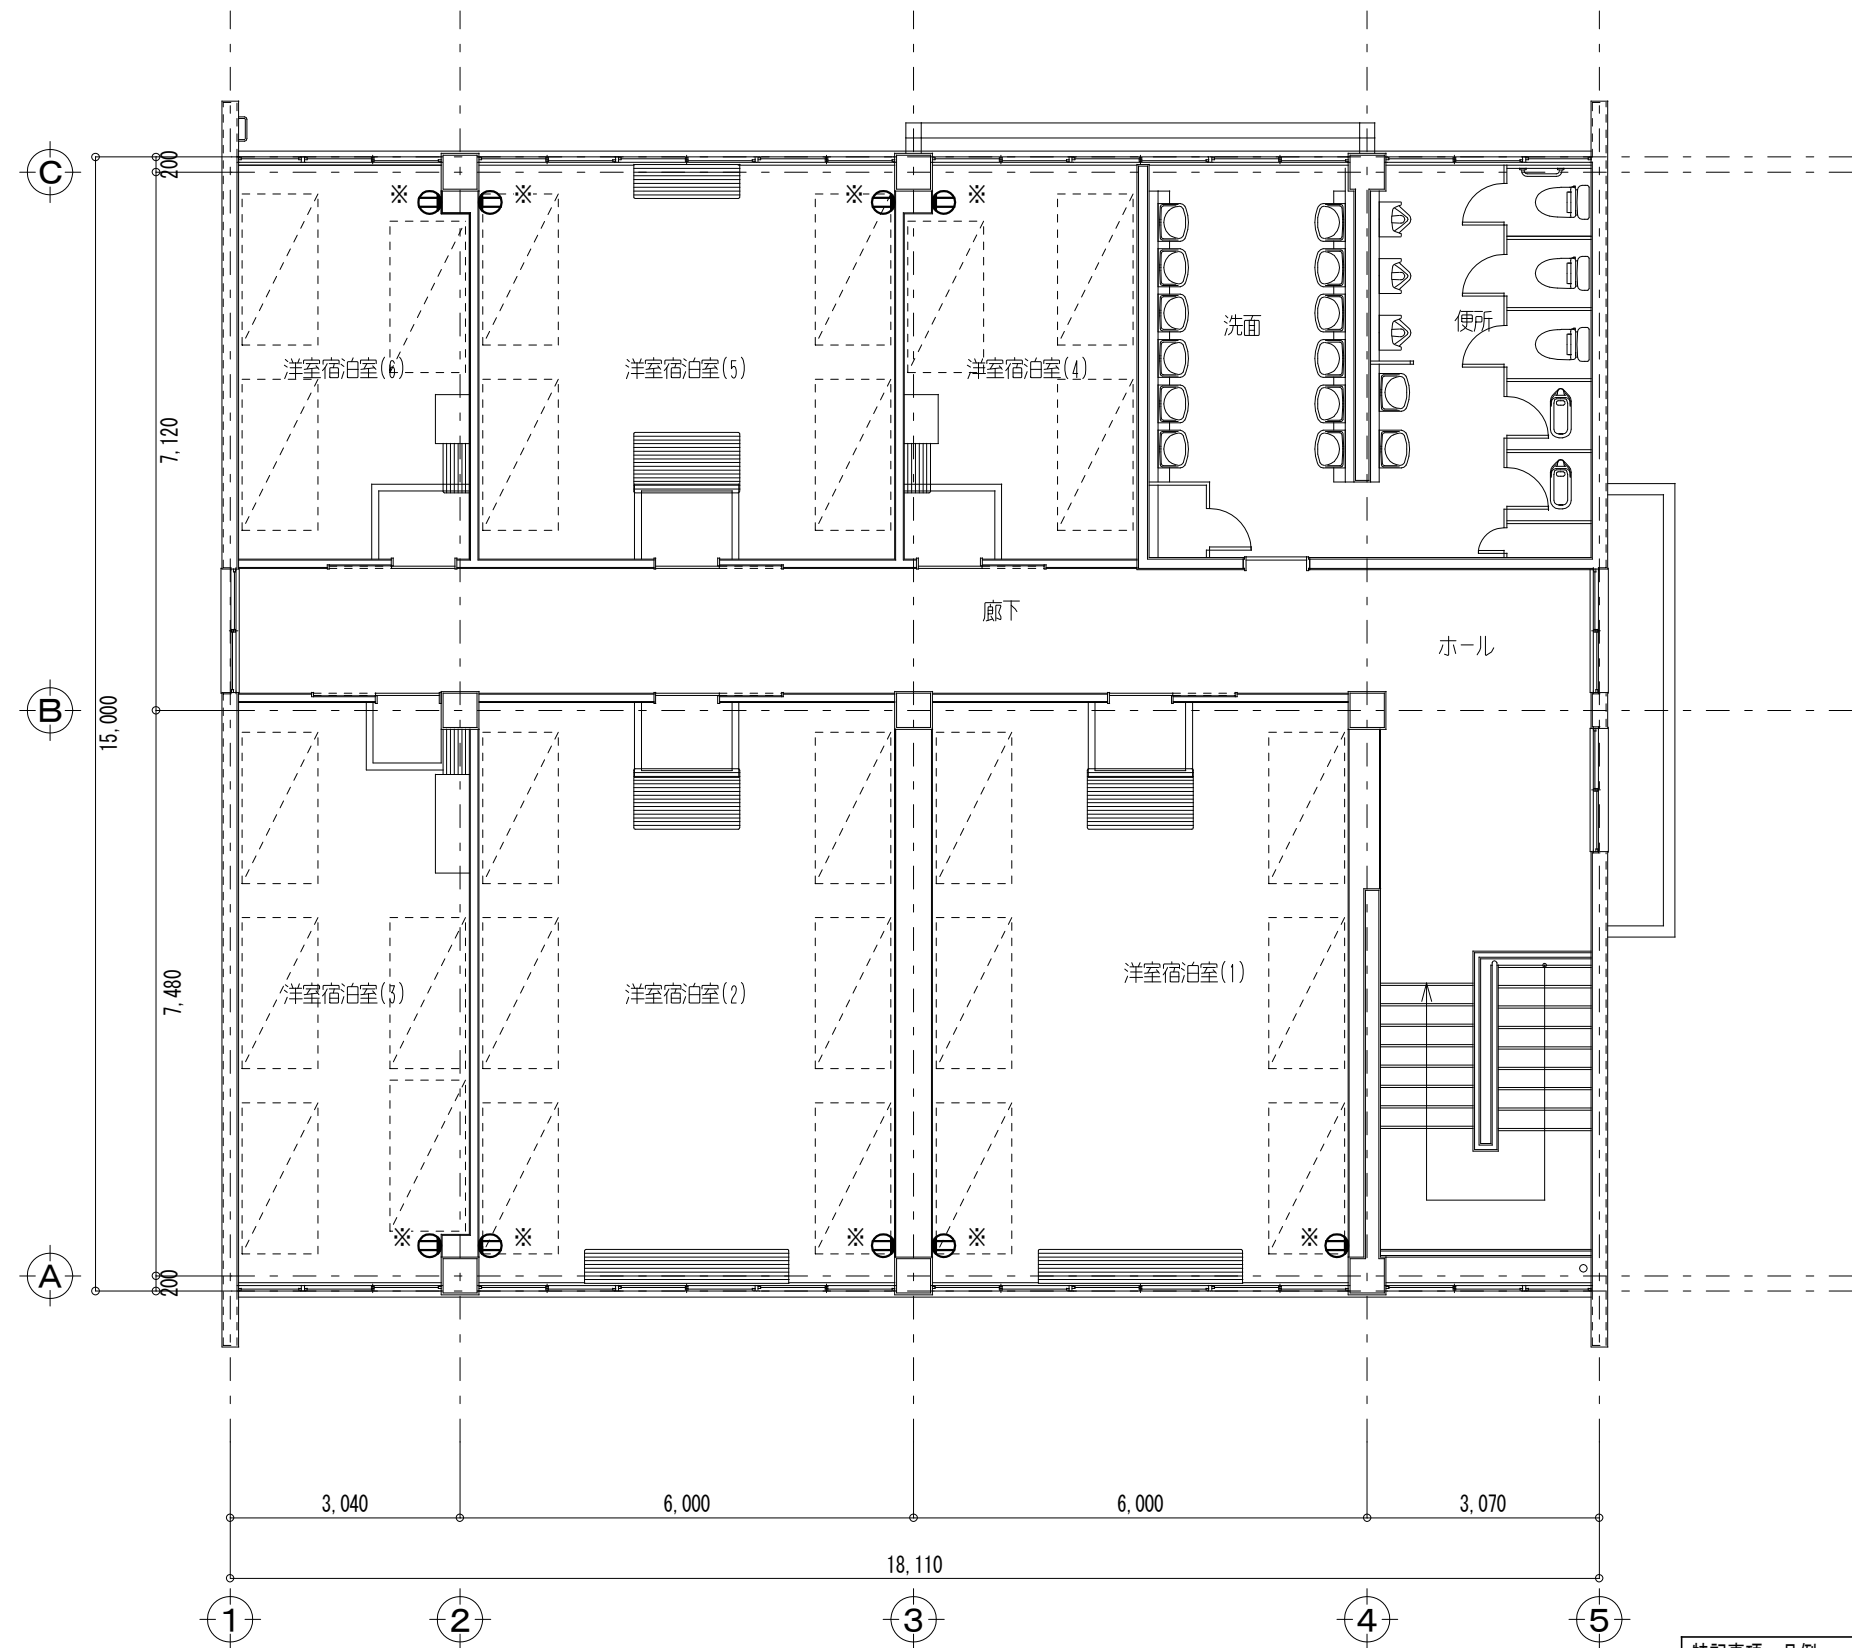


特記事項・凡例	
3. 凡例	
■	電灯分電盤
■	動力分電盤
①	埋込コンセント 2P15A×2
□	

宿泊棟C 2階平面図(改修前) A1:S=1/100

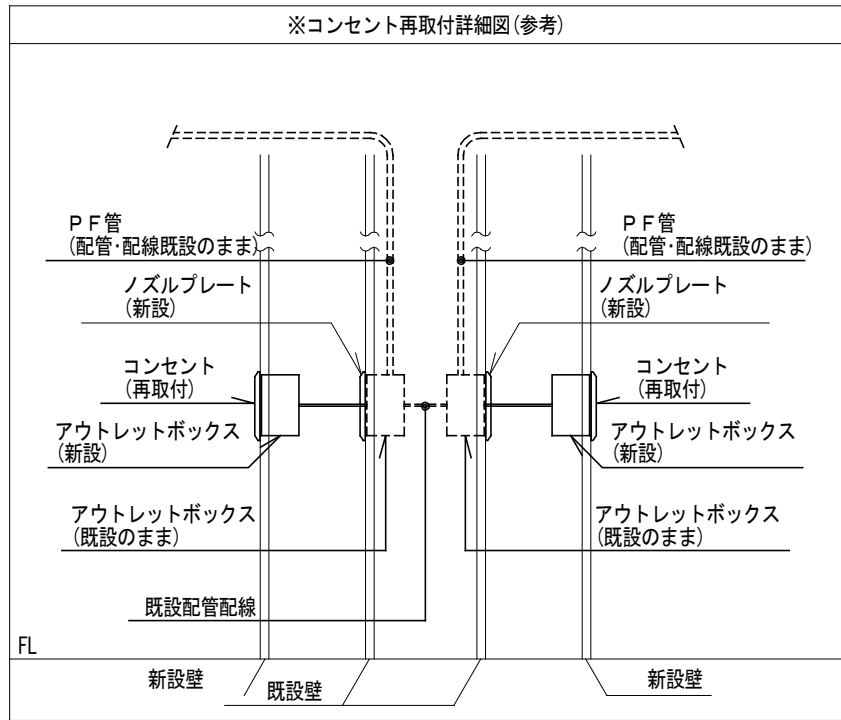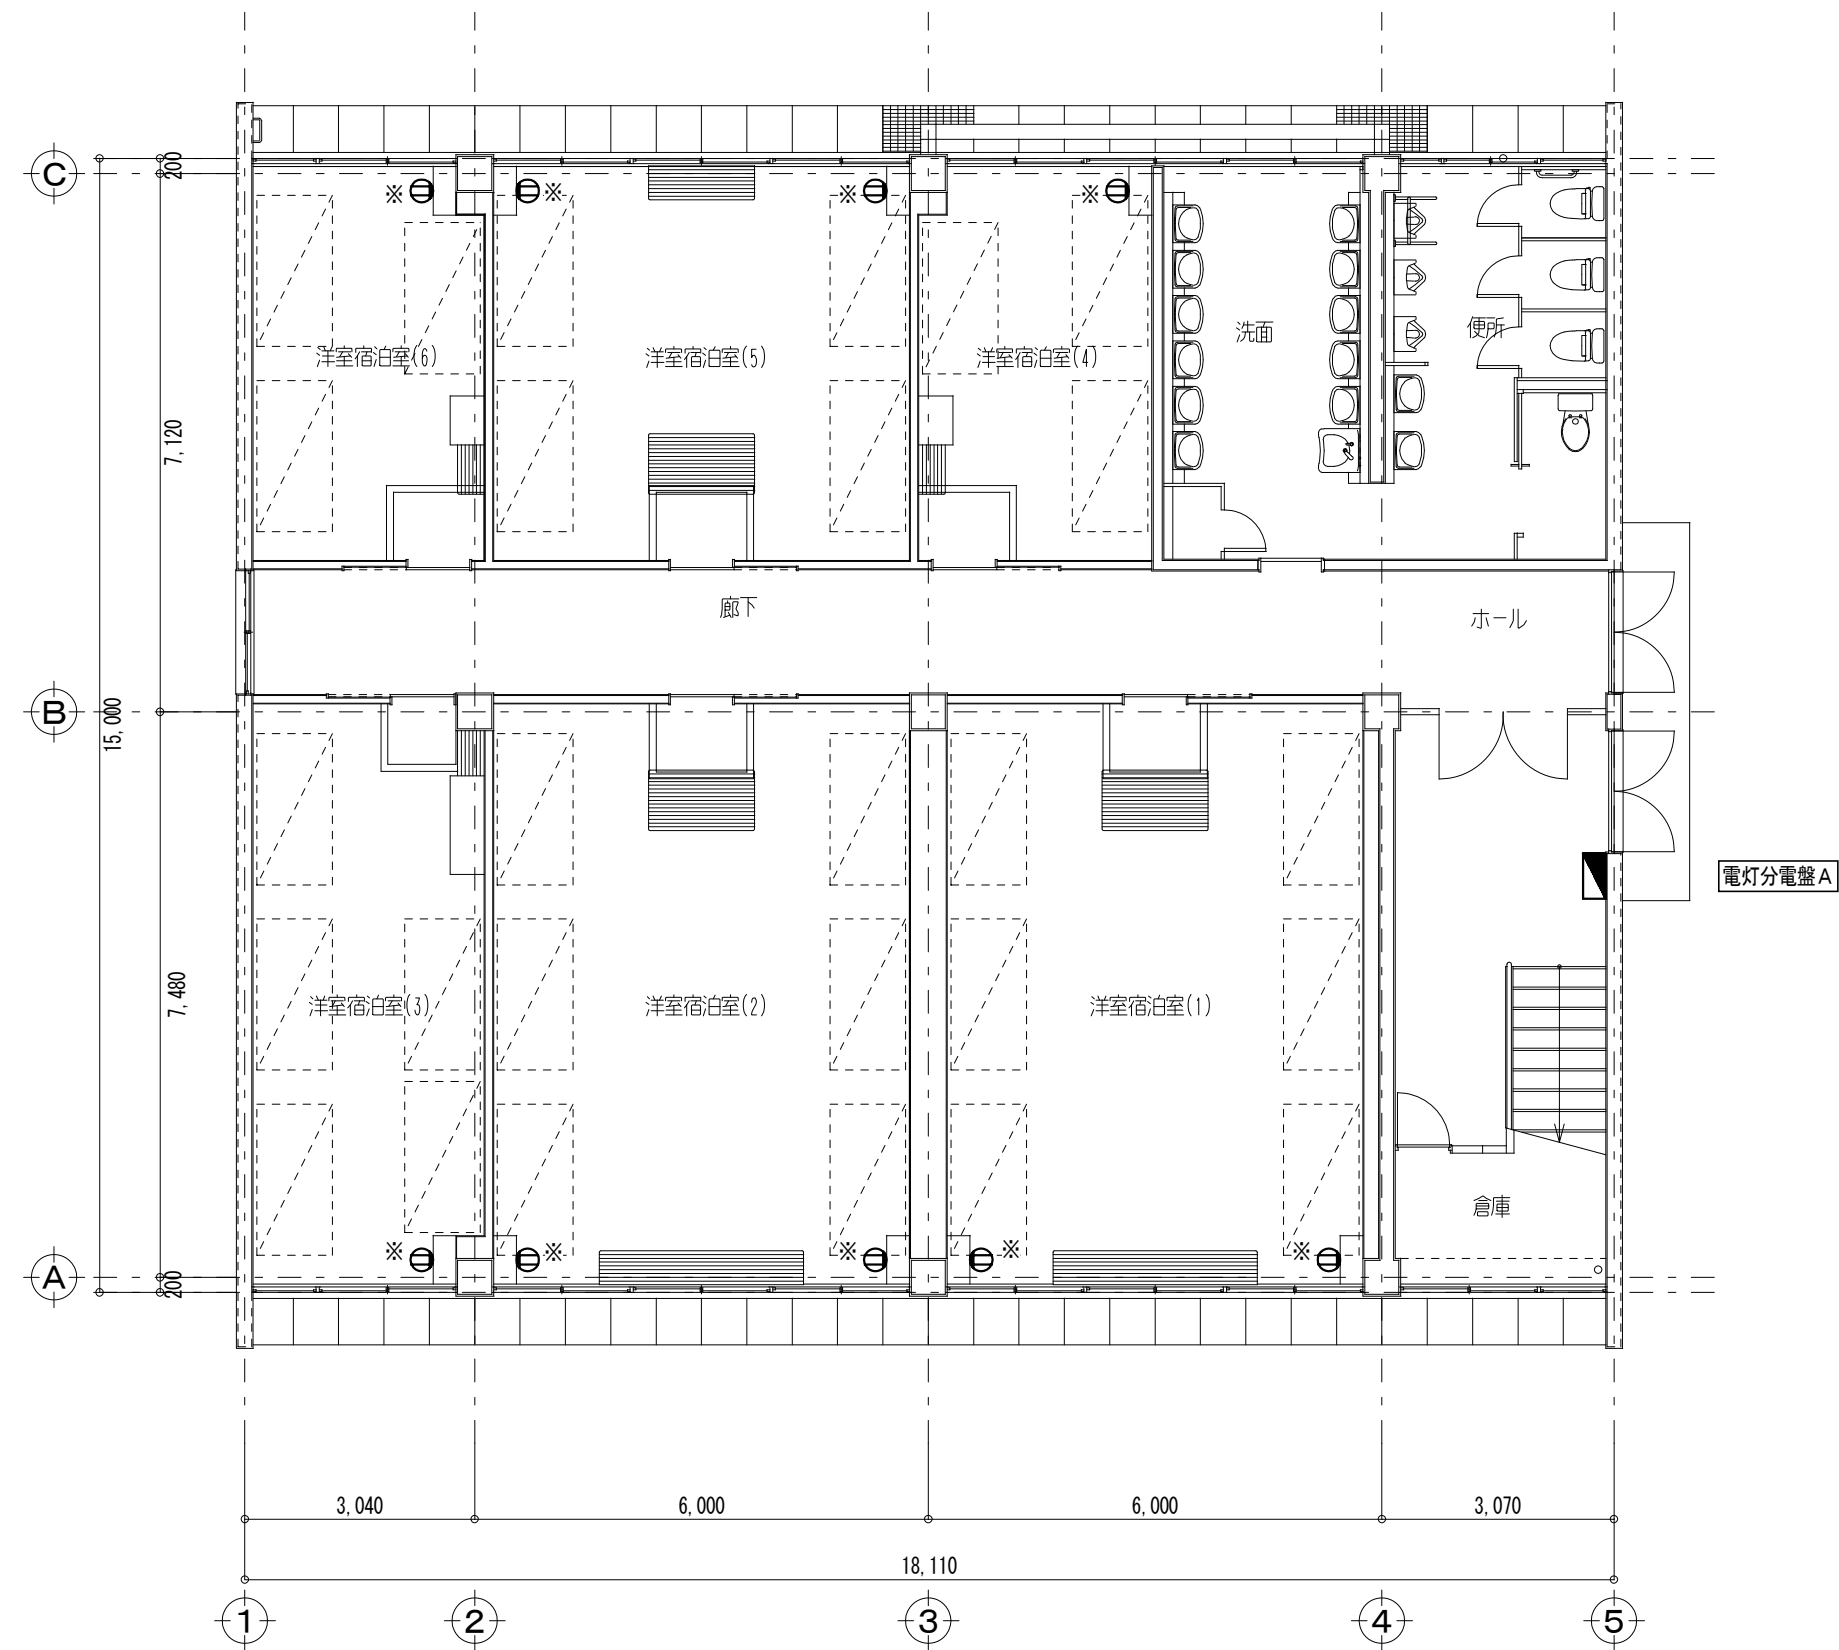


宿泊棟C 1階平面図(改修後) A1:S=1/100

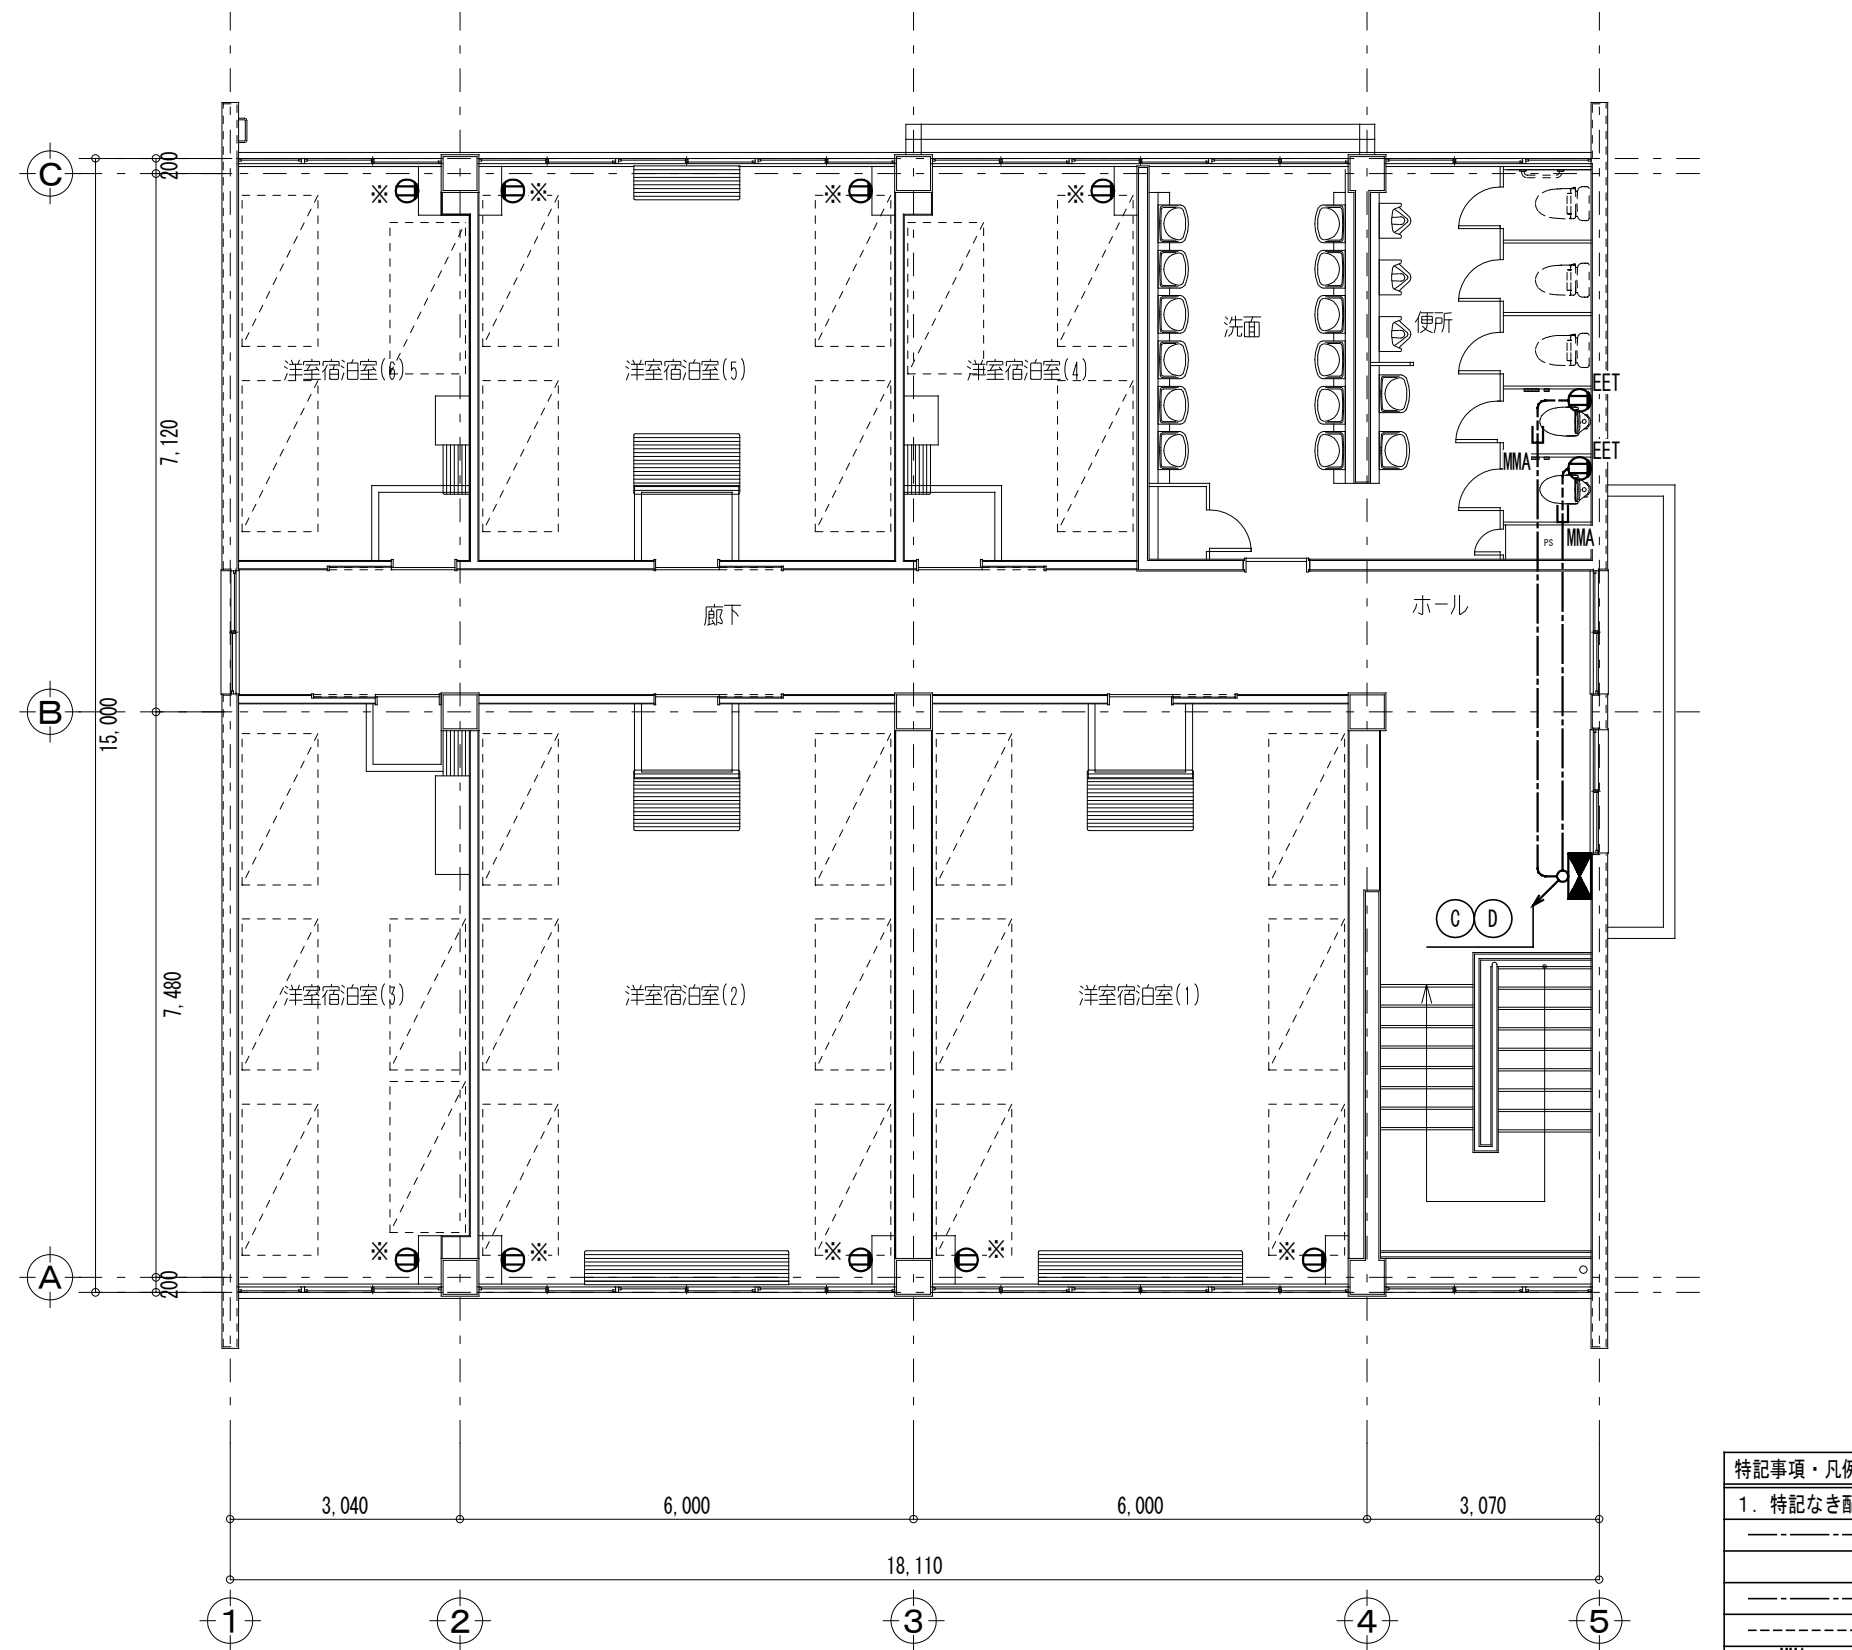



特記事項・凡例	
1. 特記なき配管・配線は下記とする。	
-----	EM-EEF2. 0-3C
-----	天井コロガン配線
-----	露出配管配線
-----	メタルモールA型
3. 凡例	
■	電灯分電盤
■	動力分電盤
①	埋込コンセント 2P15A×2
① EET	埋込コンセント 2P15A×2. EET付
□	アウトレットボックス

宿泊棟C 2階平面図(改修後) A1:S=1/100

凡 例		設計業務名 国立青少年教育振興機構 国立江田島青少年交流の家 ライフライン機能強化等設計業務(建築・設備)	施設管理課長	施設管理課	設 計 者	株式会社 YSアーキテクト 管理技術者 神田 玲 1級建築士 324523号 主任技術者 角 裕治	工事名称 国立青少年教育振興機構 国立江田島青少年交流の家 電気設備改修工事	S: 1/100 42
							図面名称 コンセント設備 1・2F平面図(宿泊棟C)	
			独立行政法人 国立青少年教育振興機構					

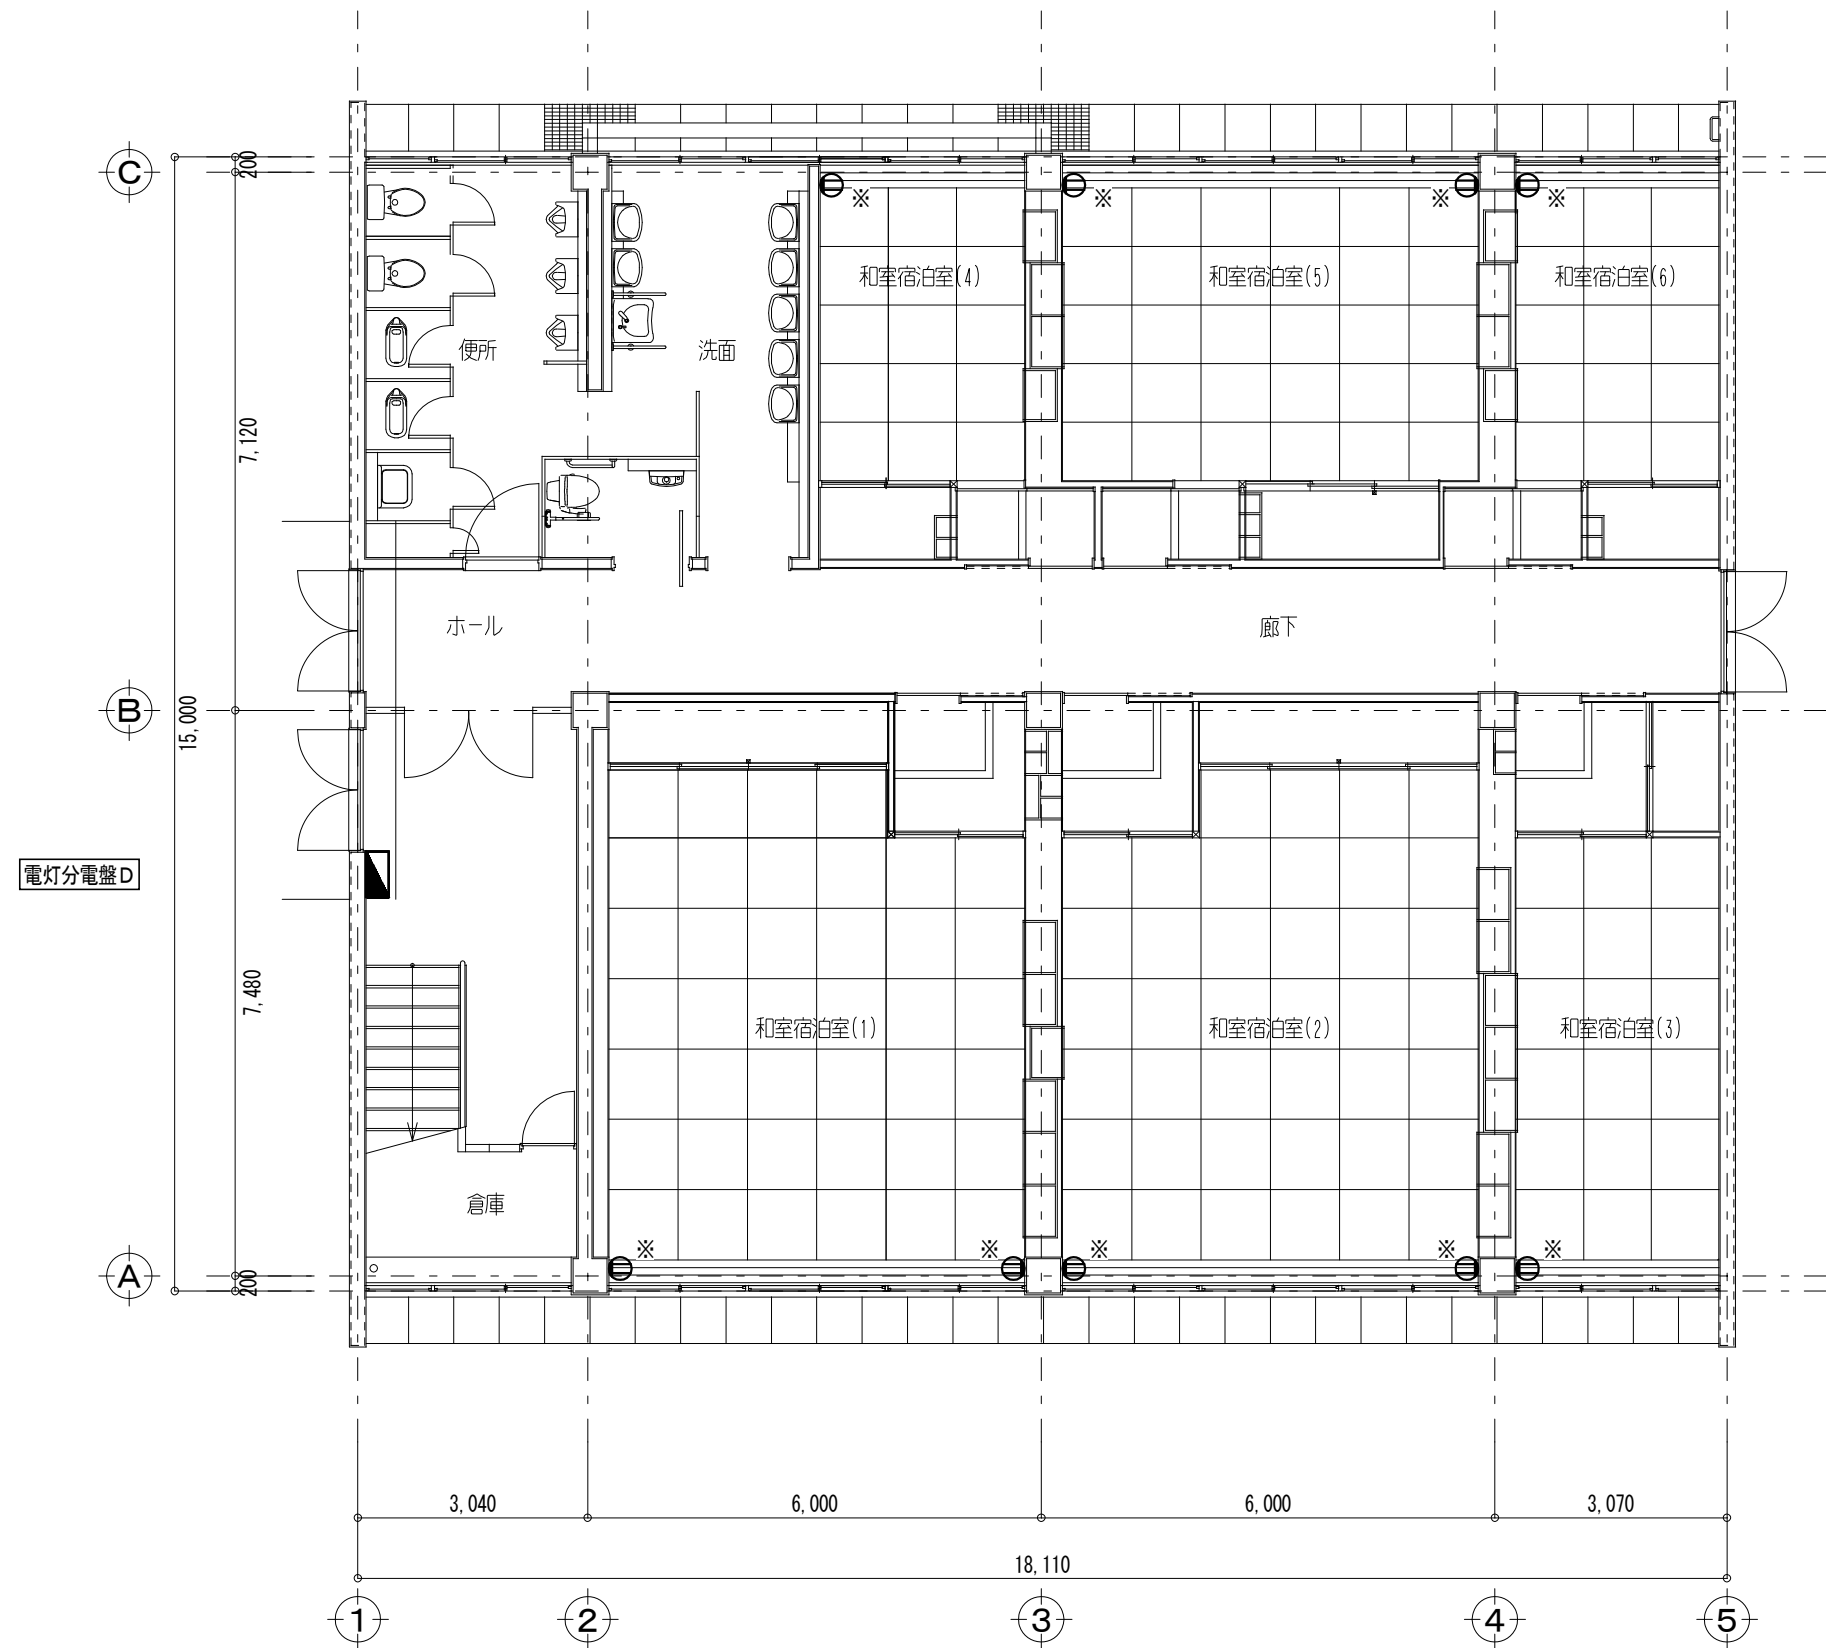


宿泊棟D 1階平面図(改修前) A1:S=1/100

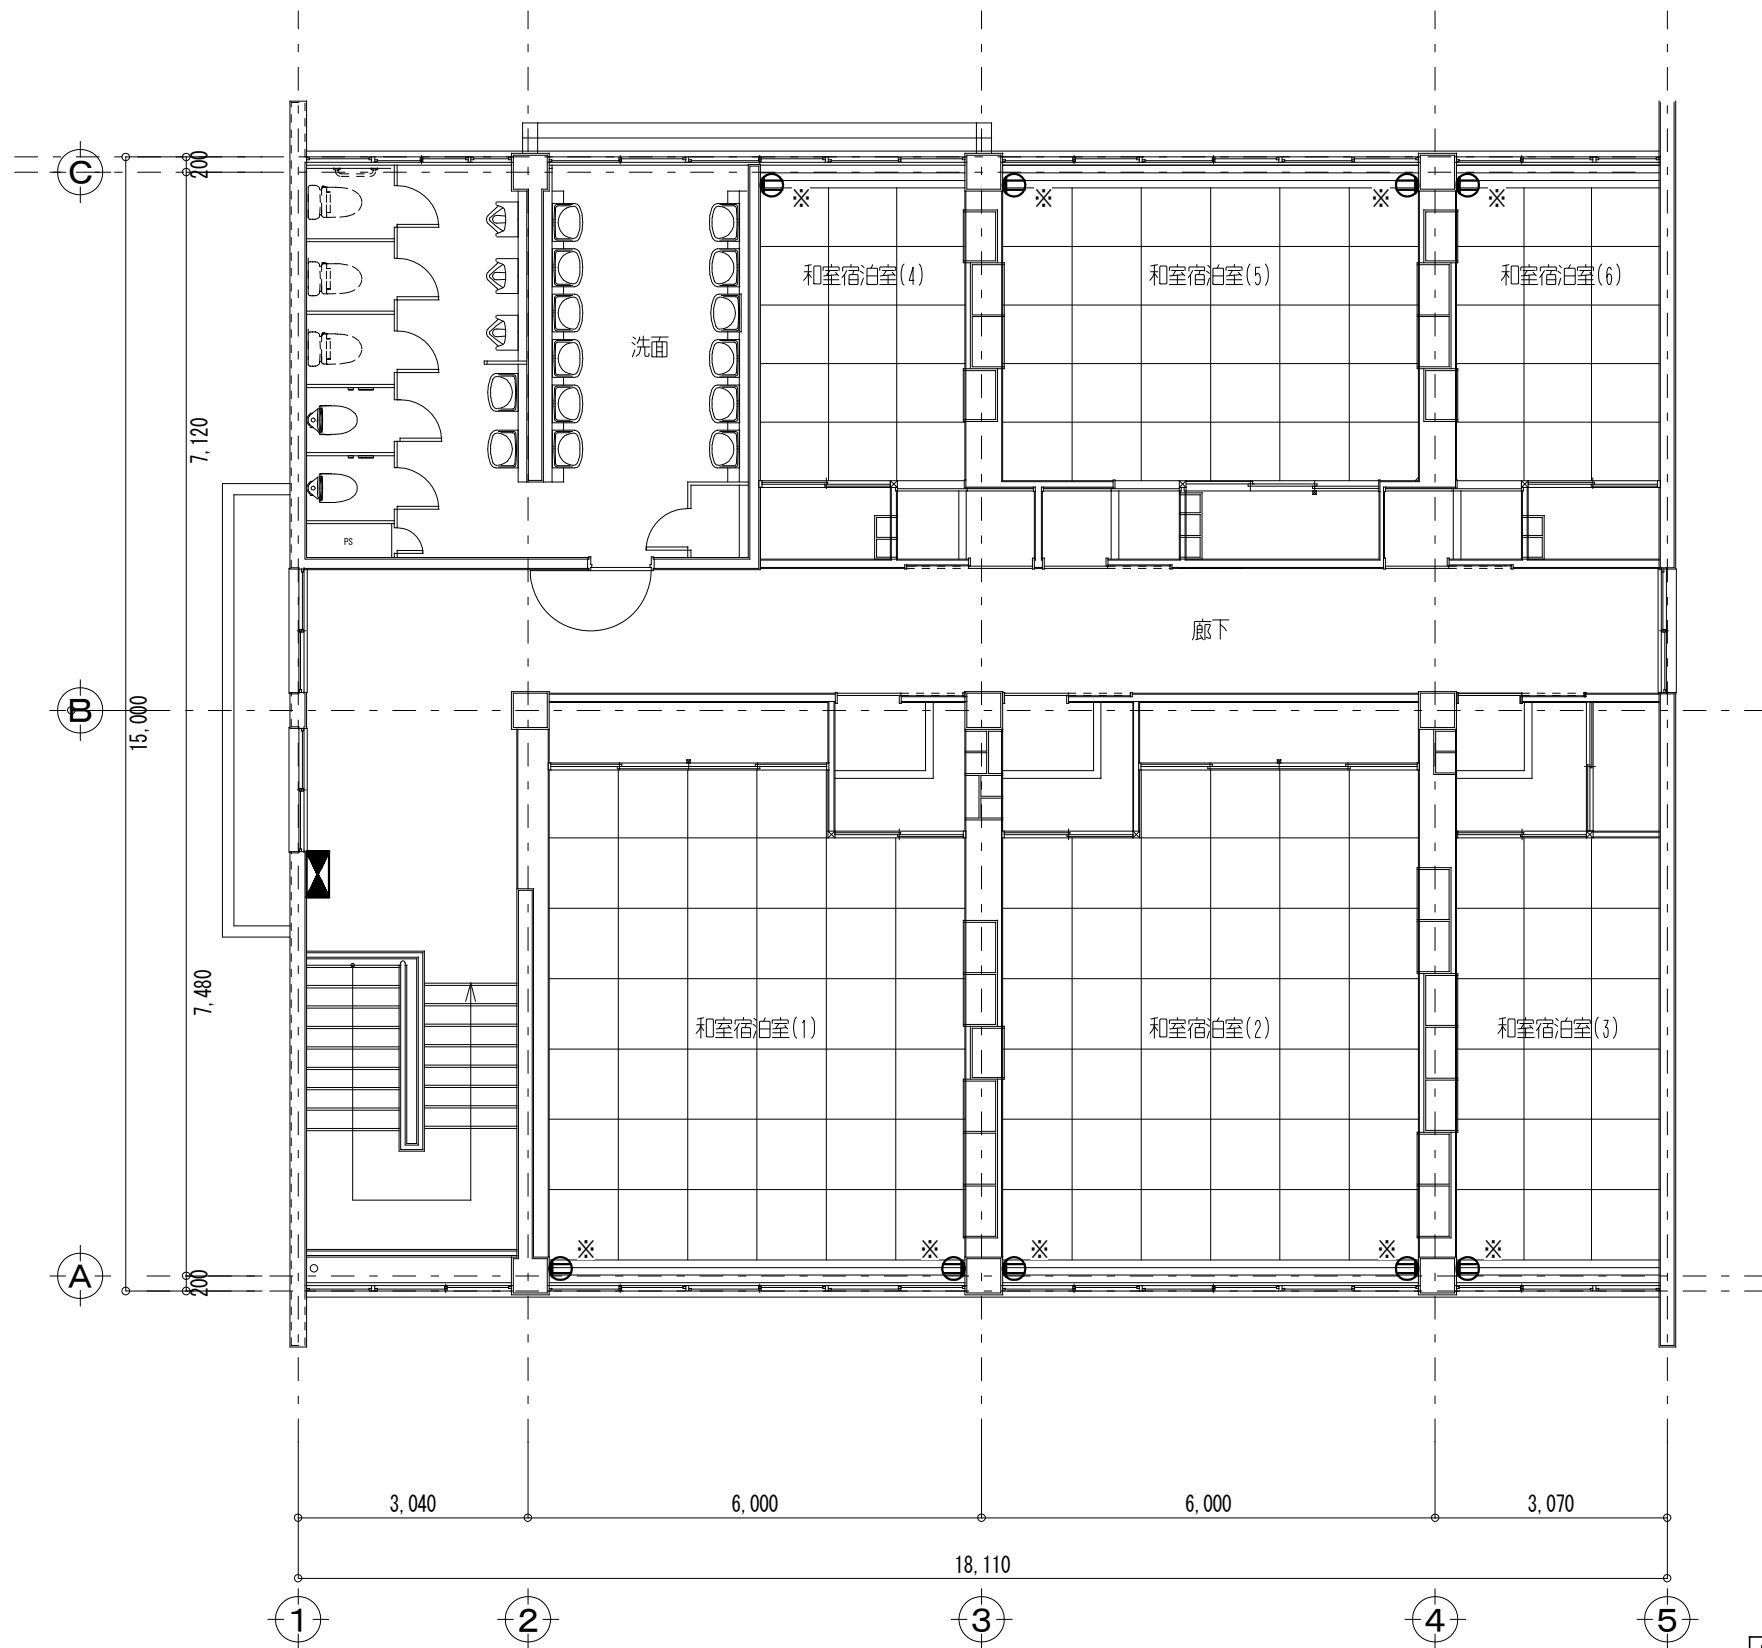
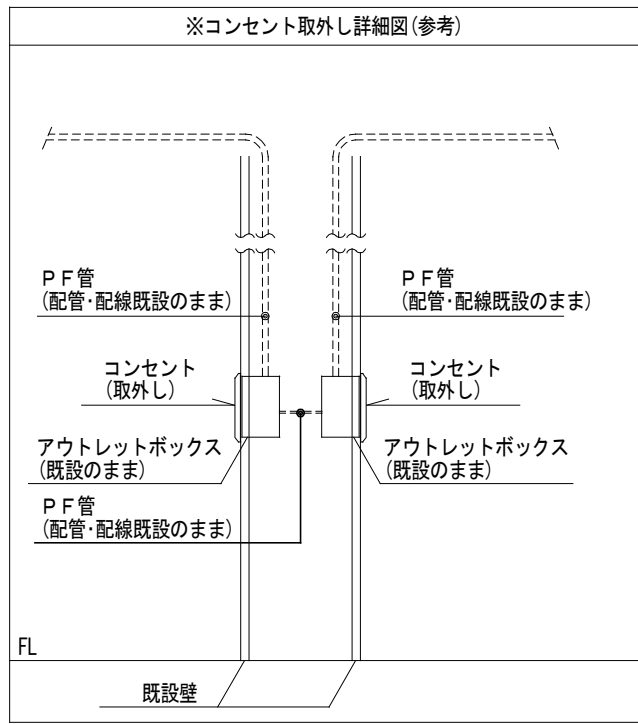


宿泊棟D 2階平面図(改修前) A1:S=1/100

特記事項・凡例	
3. 凡例	
■	電灯分電盤
■	動力分電盤
①	埋込コンセント 2P15A×2

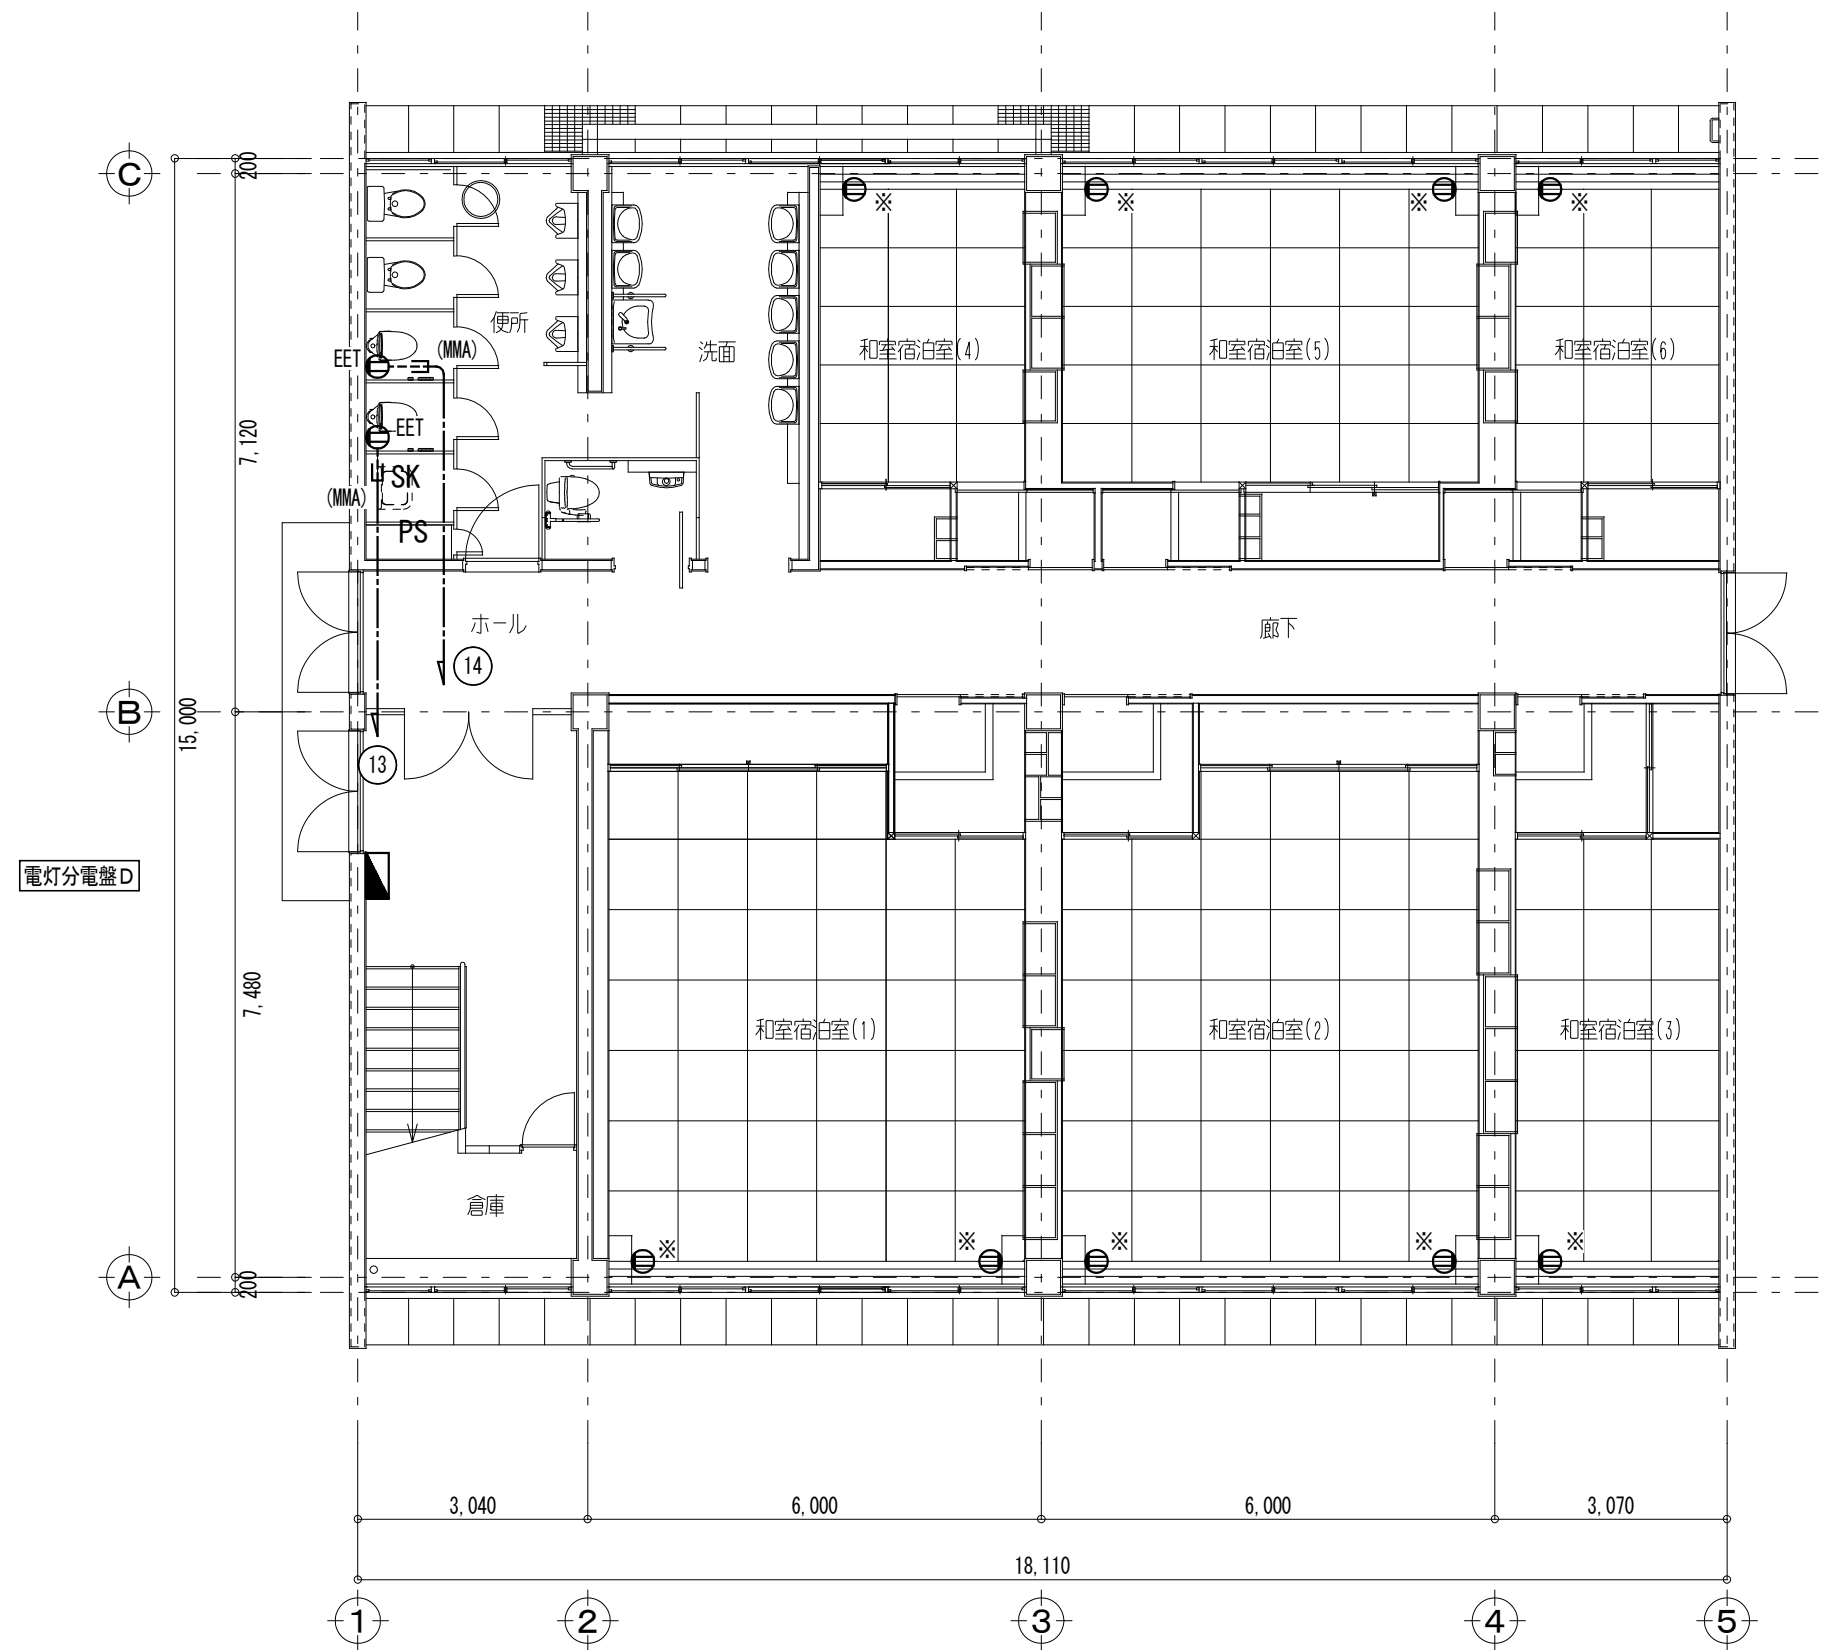


宿泊棟D 1階平面図(改修後) A1:S=1/100

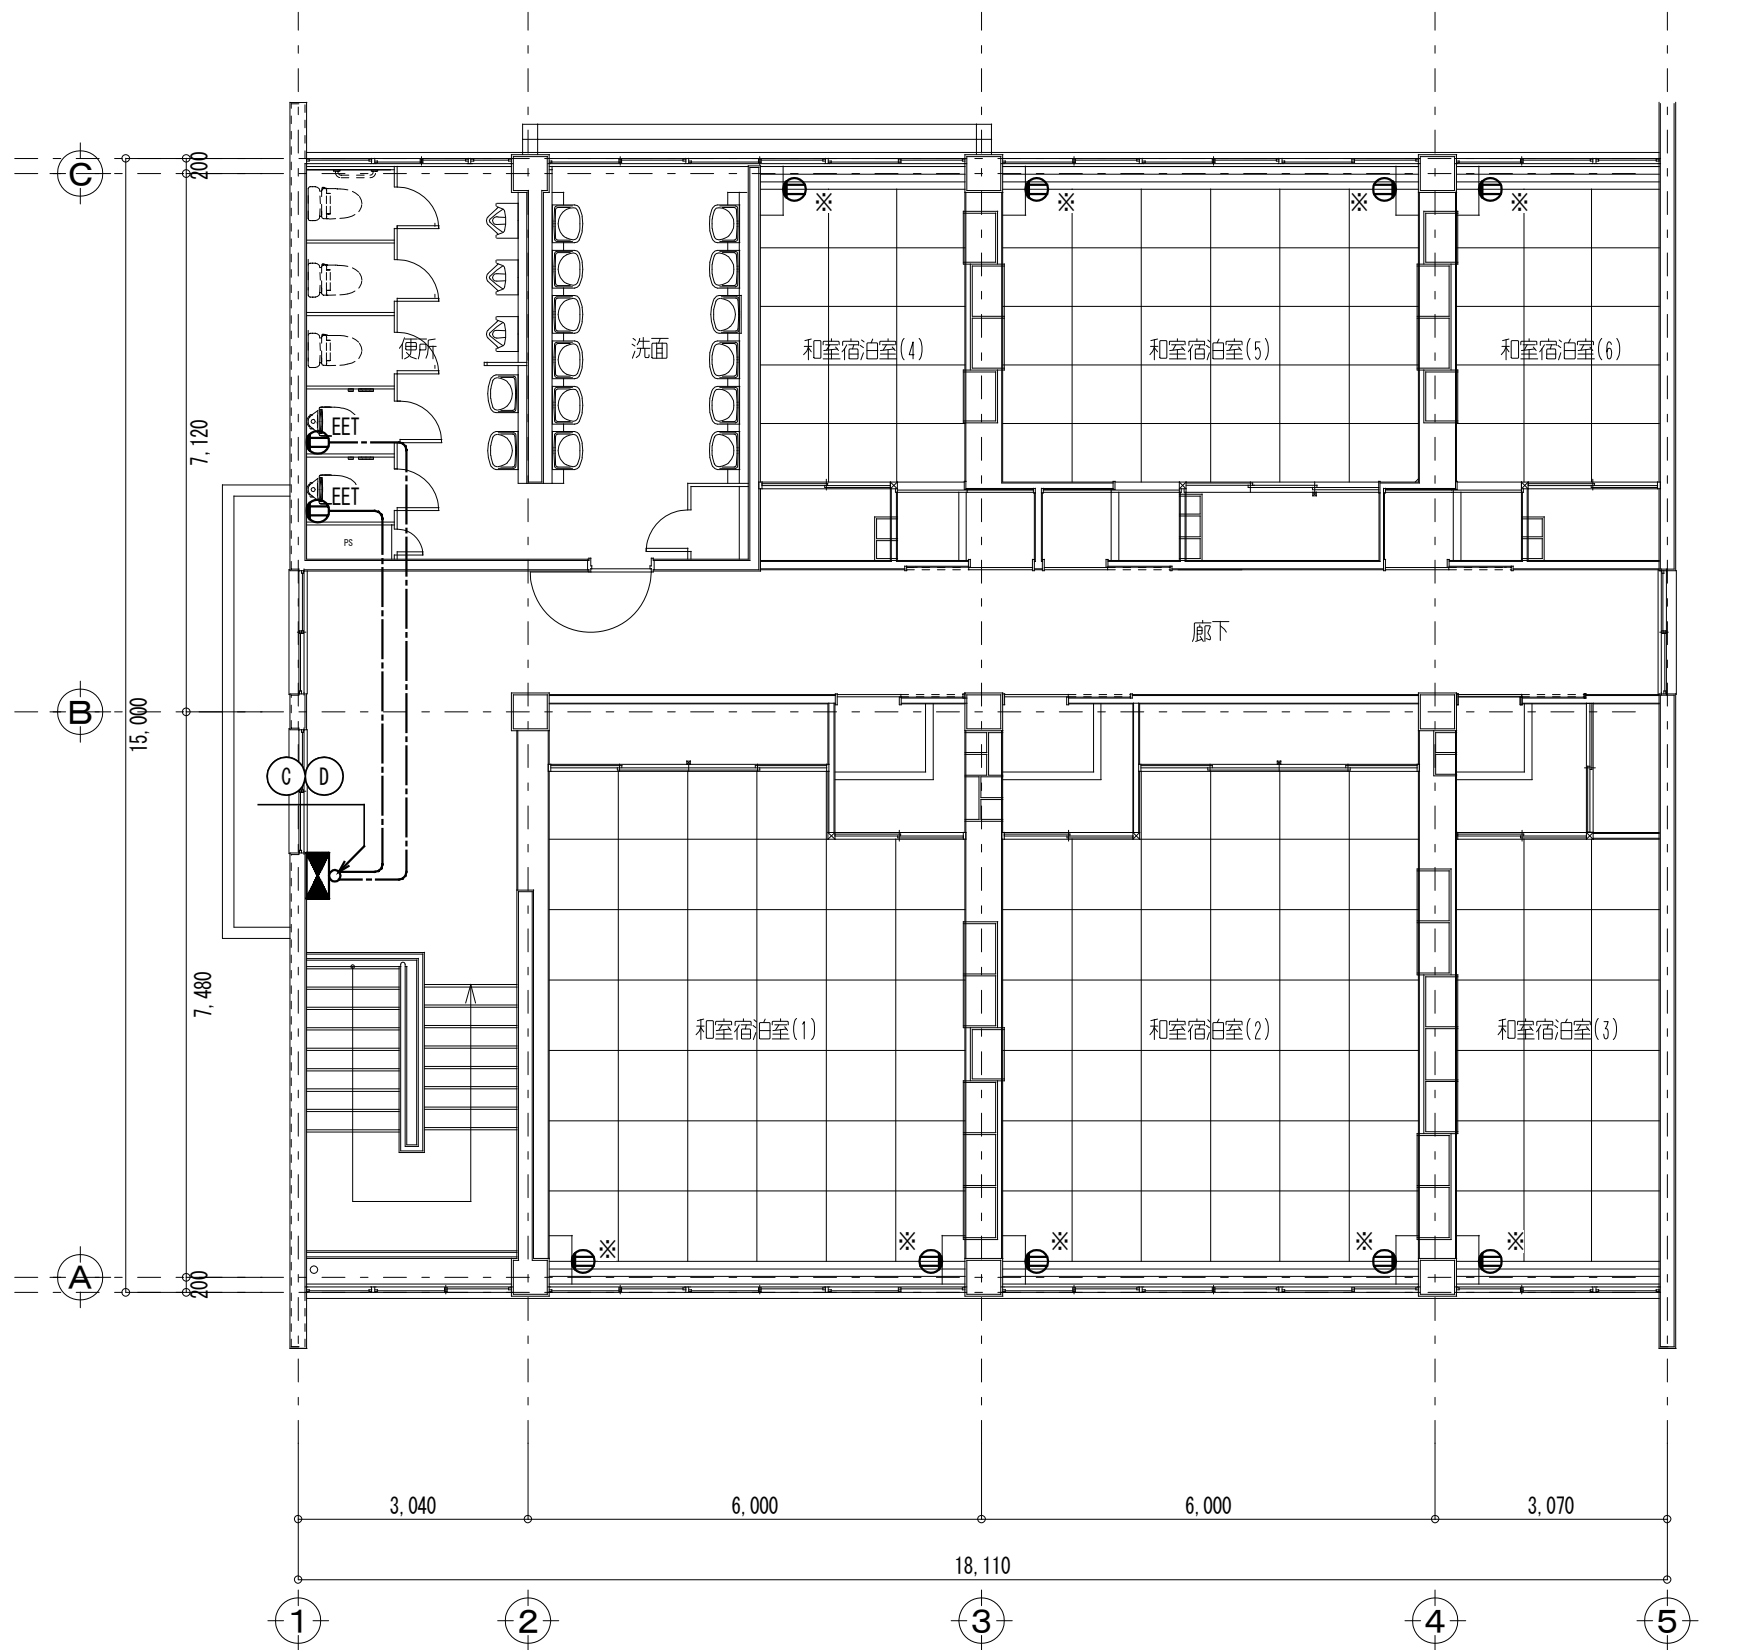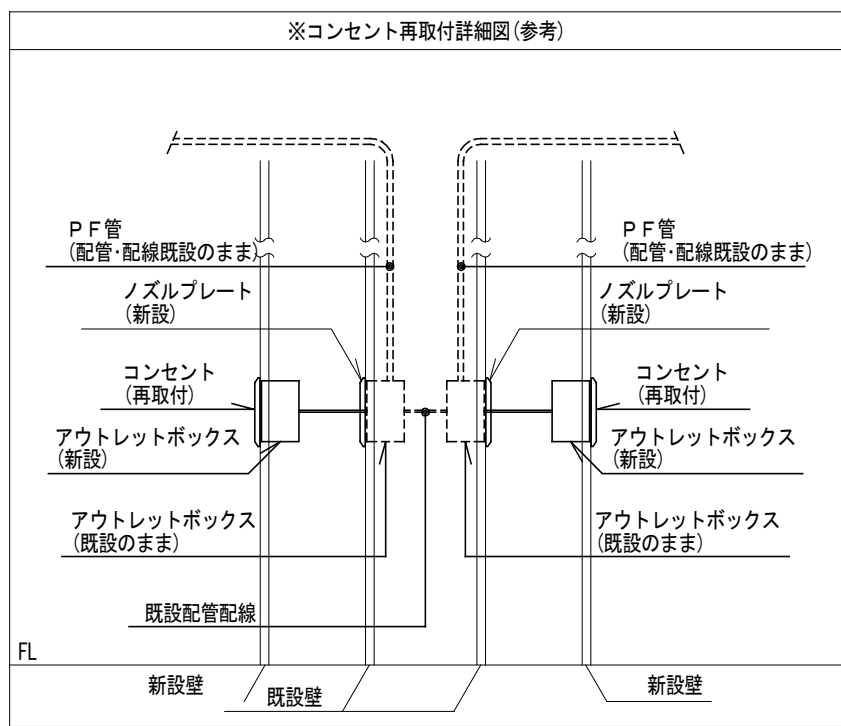



宿泊棟D 2階平面図(改修後) A1:S=1/100

特記事項・凡例	
1. 特記なき配管、配線は下記とする。	
-----	EM-EF2. 0-3C
-----	天井コログン配線
-----	露出配管配線
-----	メタルモールA型
3. 凡例	
■	電灯分電盤
■	動力分電盤
①	埋込コンセント 2P15A×2
①	埋込コンセント 2P15A×2. ET付
□	アウトレットボックス

凡 例		設計業務名 国立青少年教育振興機構 国立江田島青少年交流の家 ライフライン機能強化等設計業務(建築・設備)	施設管理課長	施設管理課	設 計 者	株式会社 YSアーキテクト 管理技術者 神田 玲 1級建築士 324523号 主任技術者 角 裕治	工事名称 国立青少年教育振興機構 国立江田島青少年交流の家 電気設備改修工事	S: 1/100 42
							図面名称 コンセント設備 1・2F平面図(宿泊棟D)	
			独立行政法人 国立青少年教育振興機構					

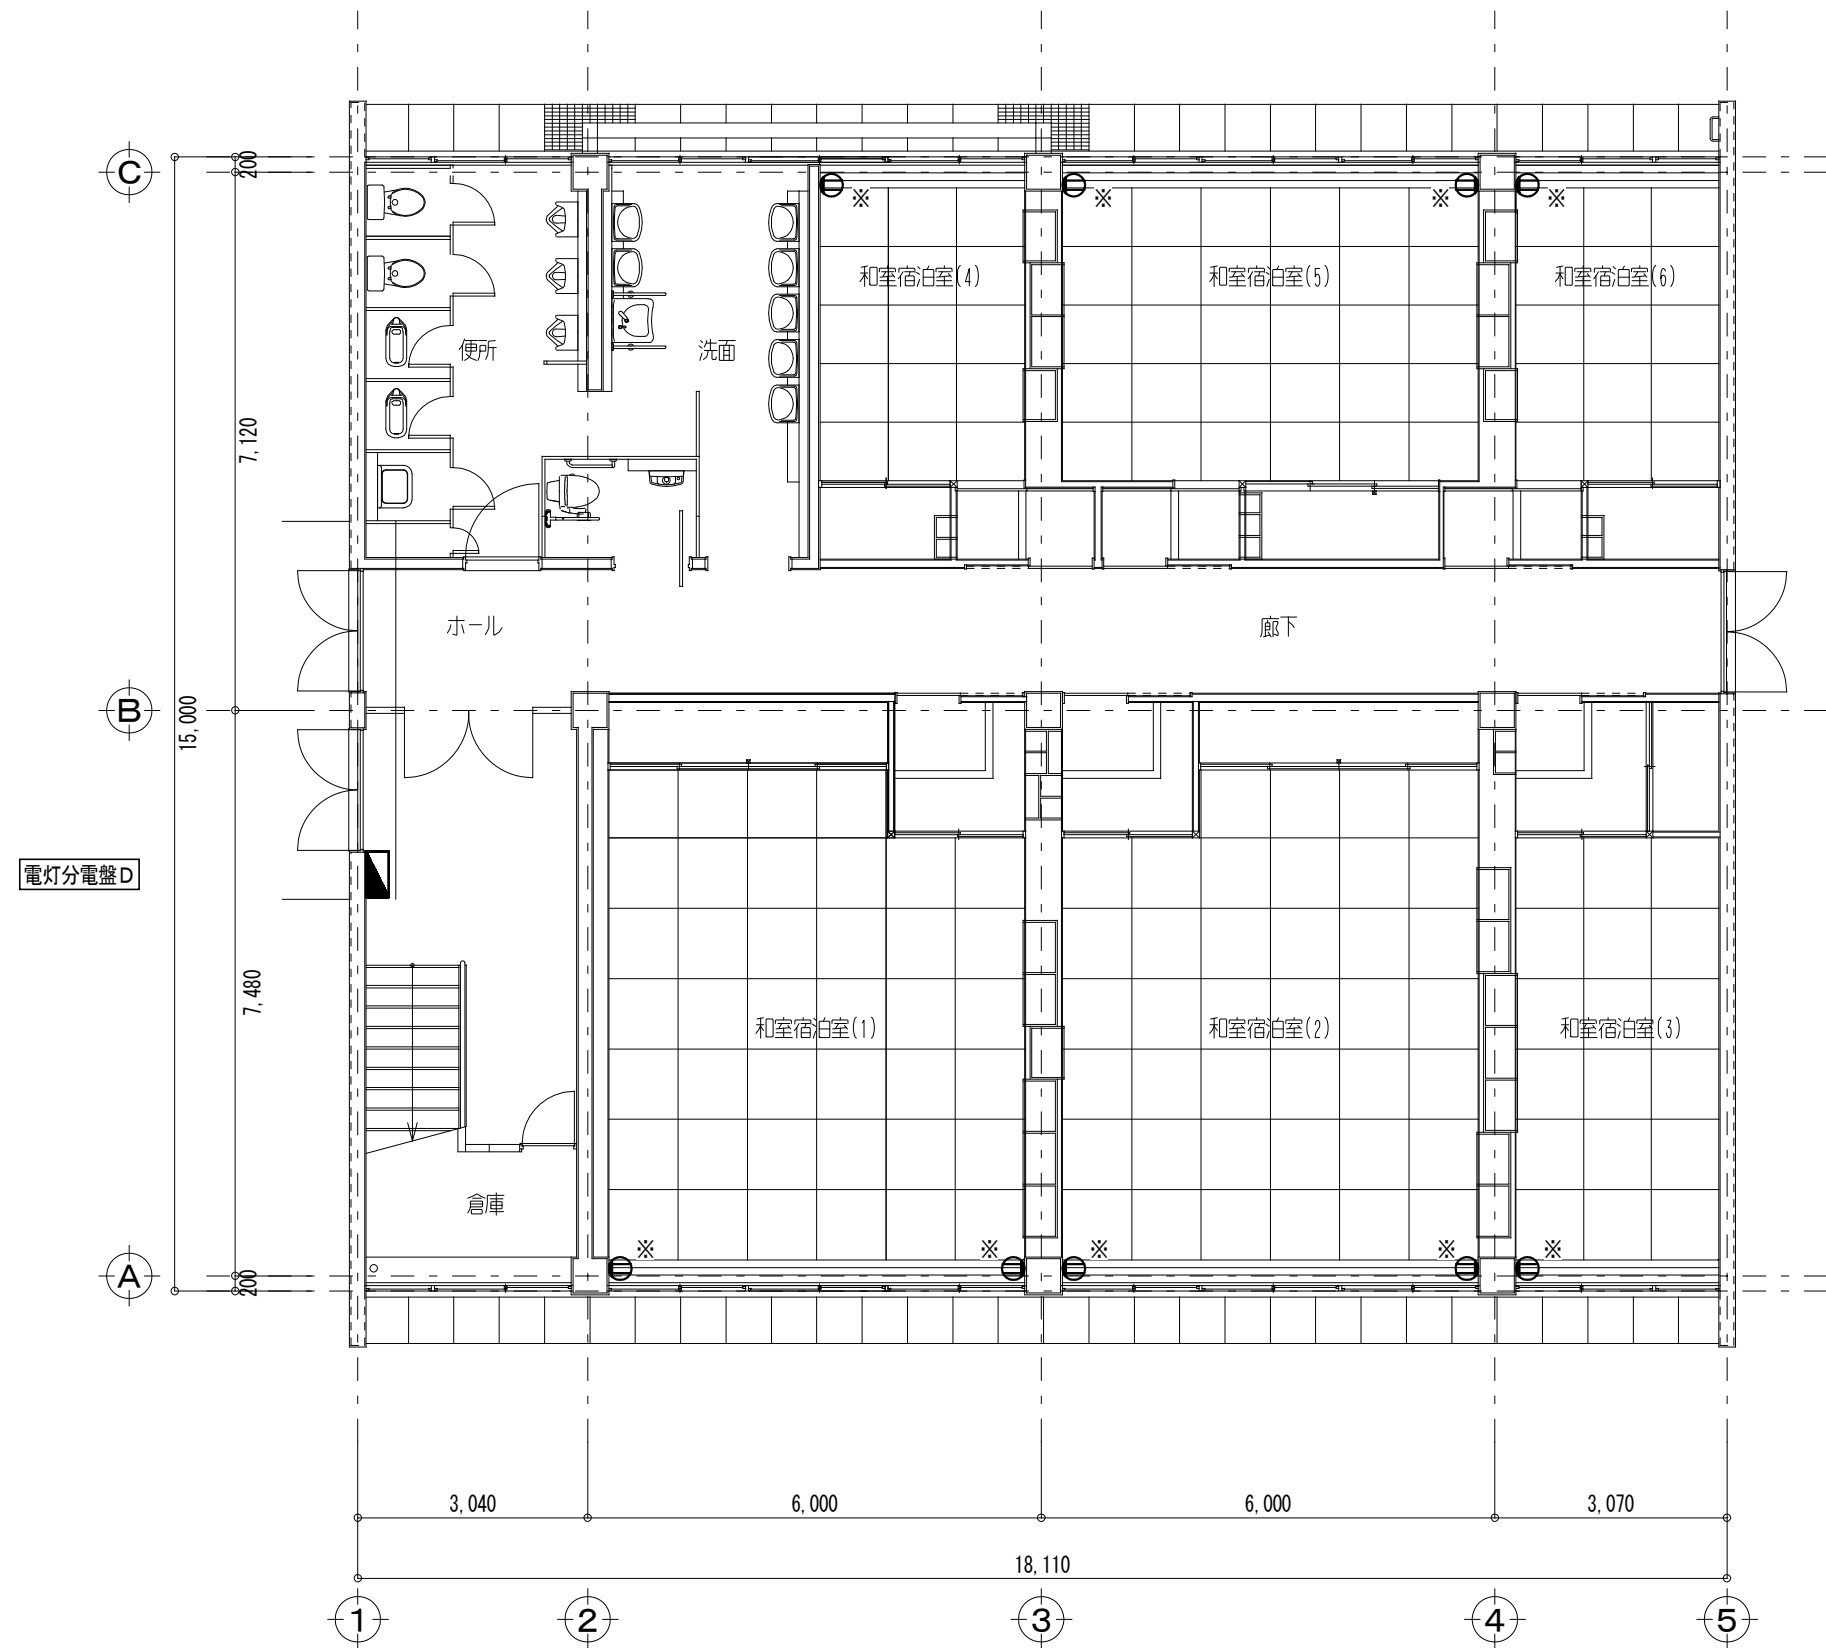


宿泊棟E 1階平面図(改修前) A1:S=1/100

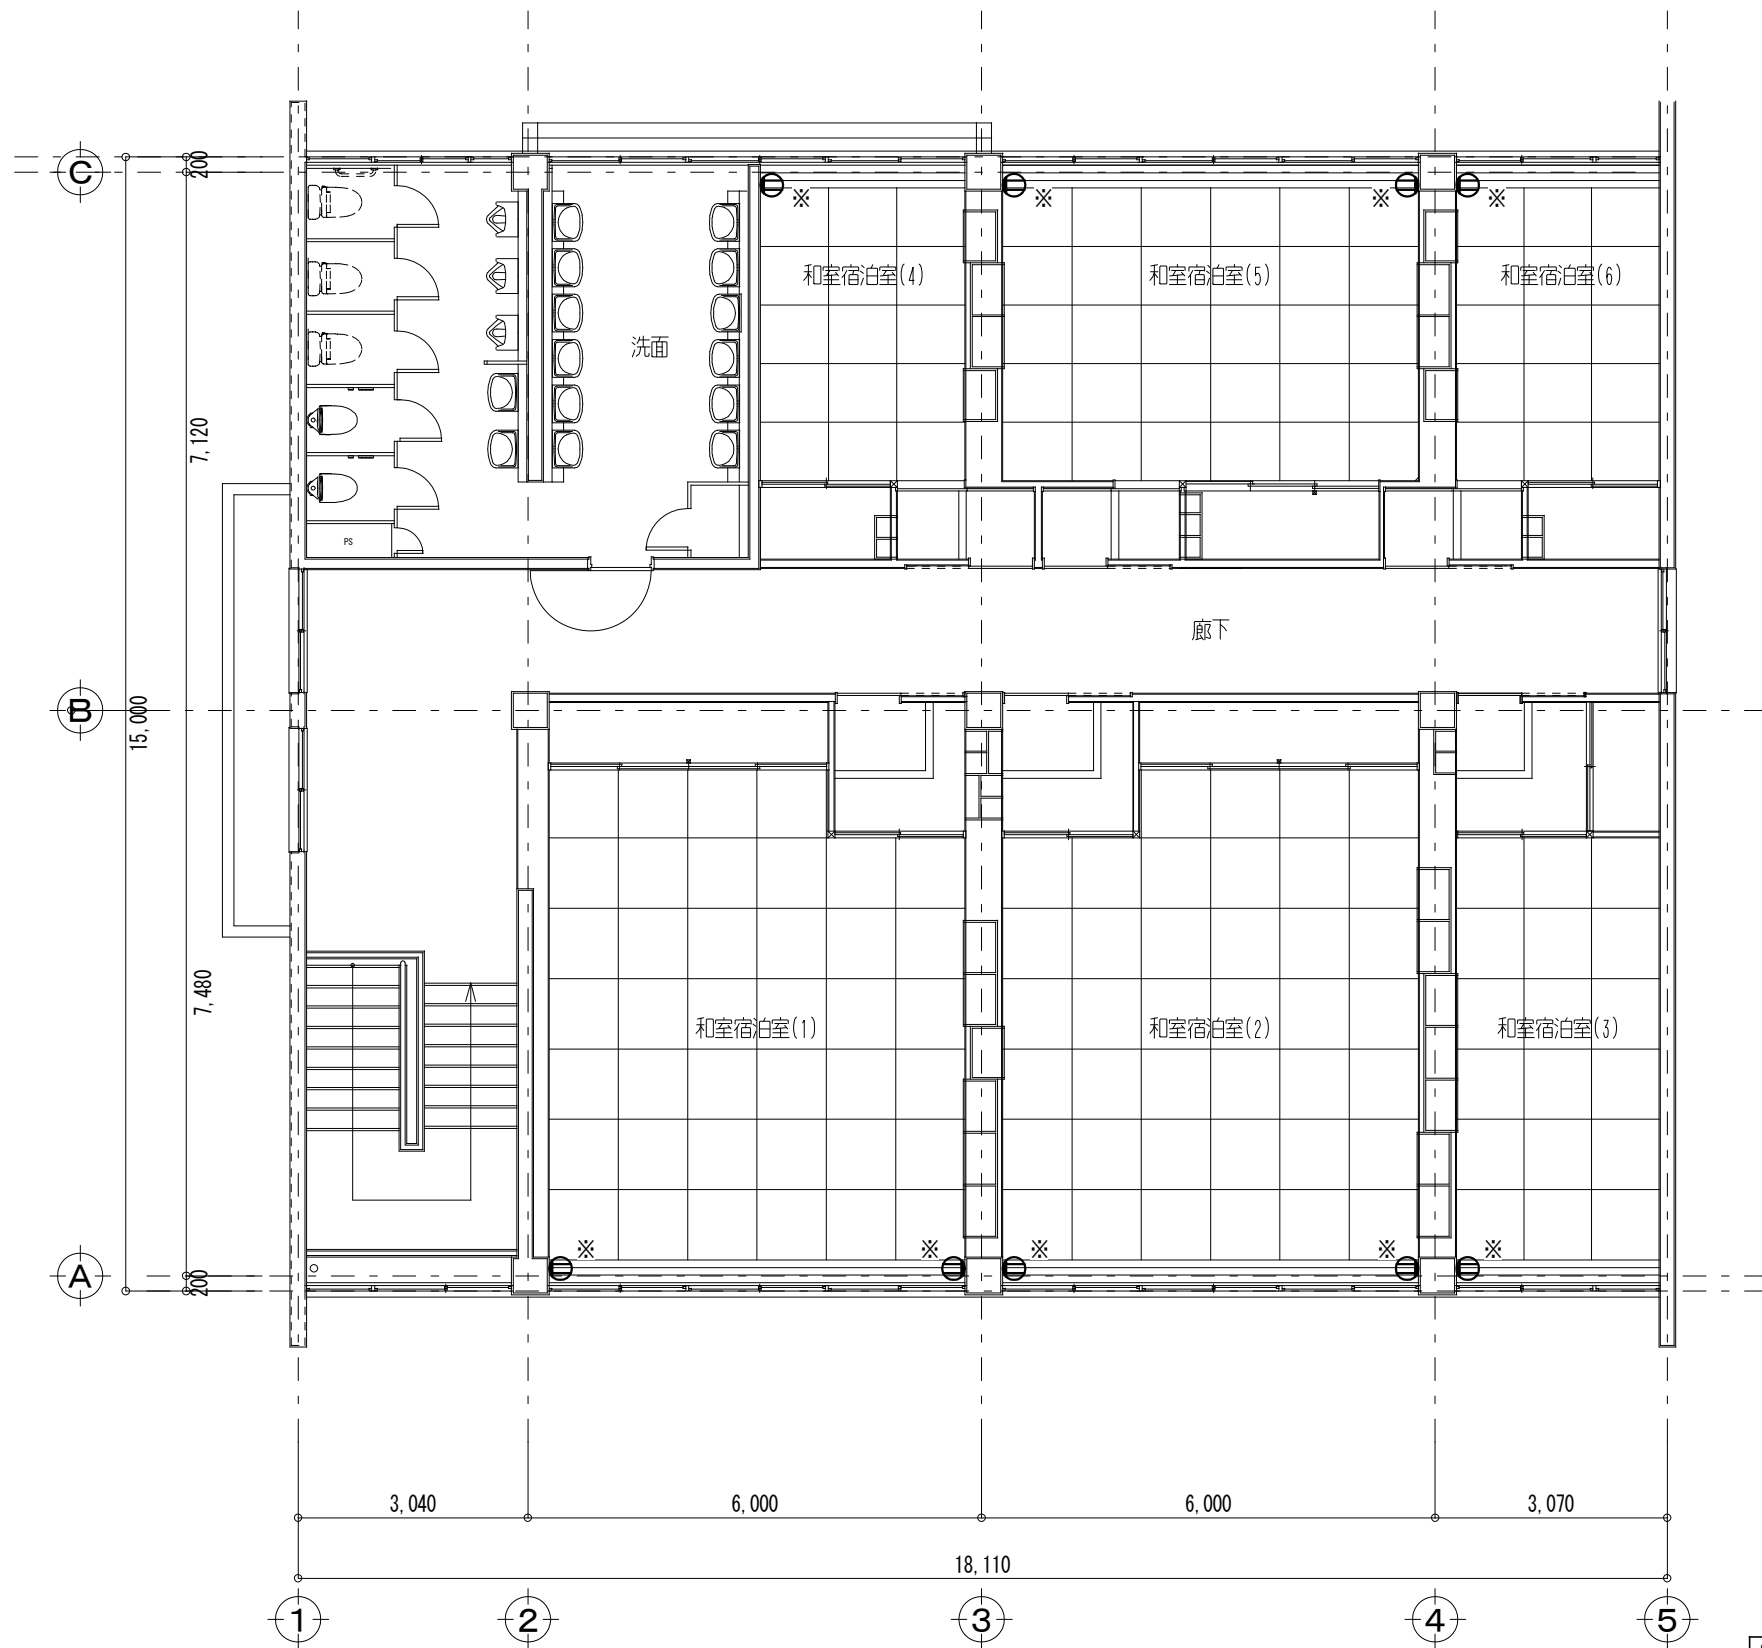
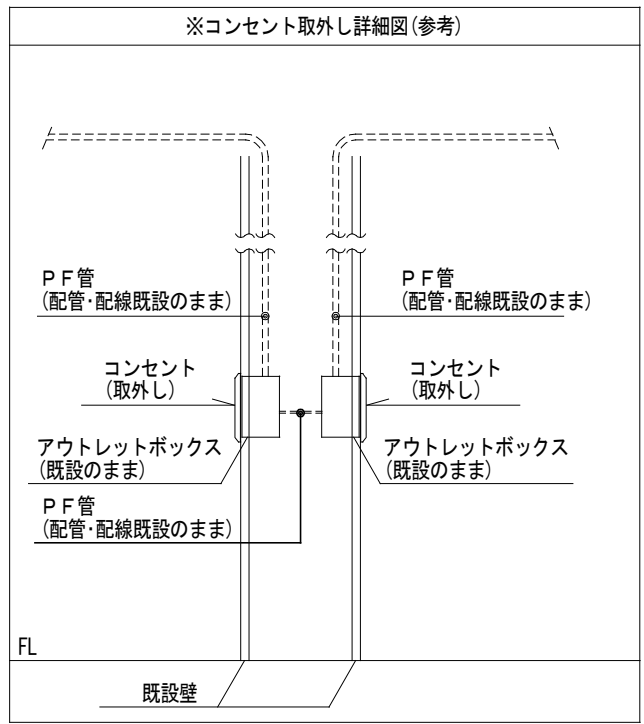


宿泊棟E 2階平面図(改修前) A1:S=1/100

特記事項・凡例	
3. 凡例	
■	電灯分電盤
■	動力分電盤
①	埋込コンセント 2P15A×2
□	アウトレットボックス

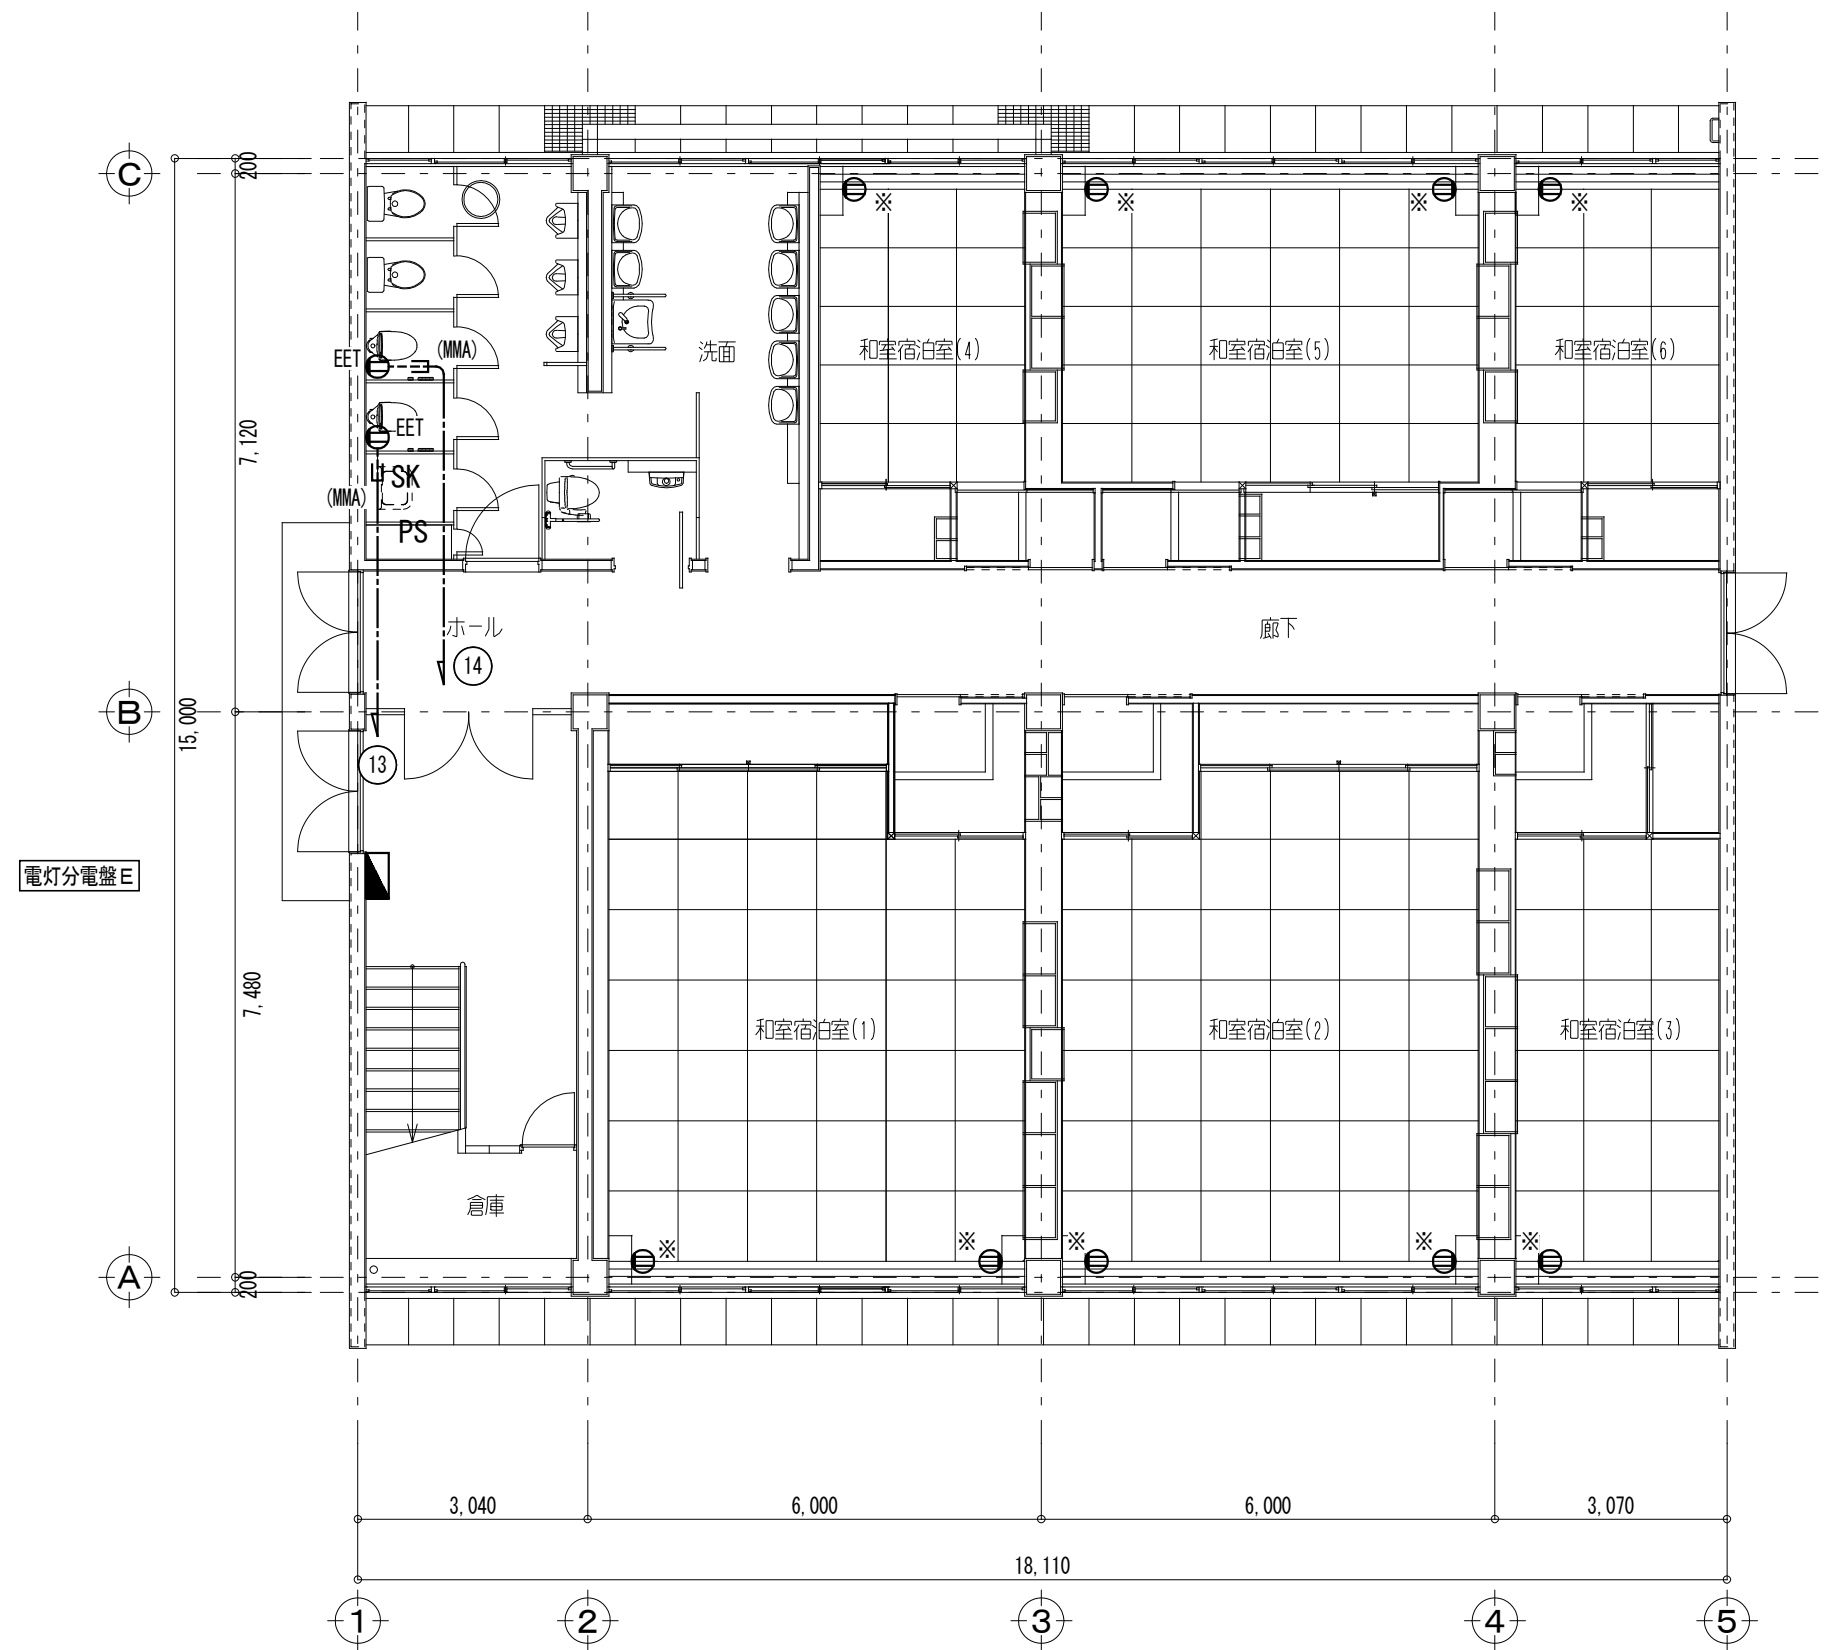

宿泊棟E 1階平面図(改修後) A1:S=1/100

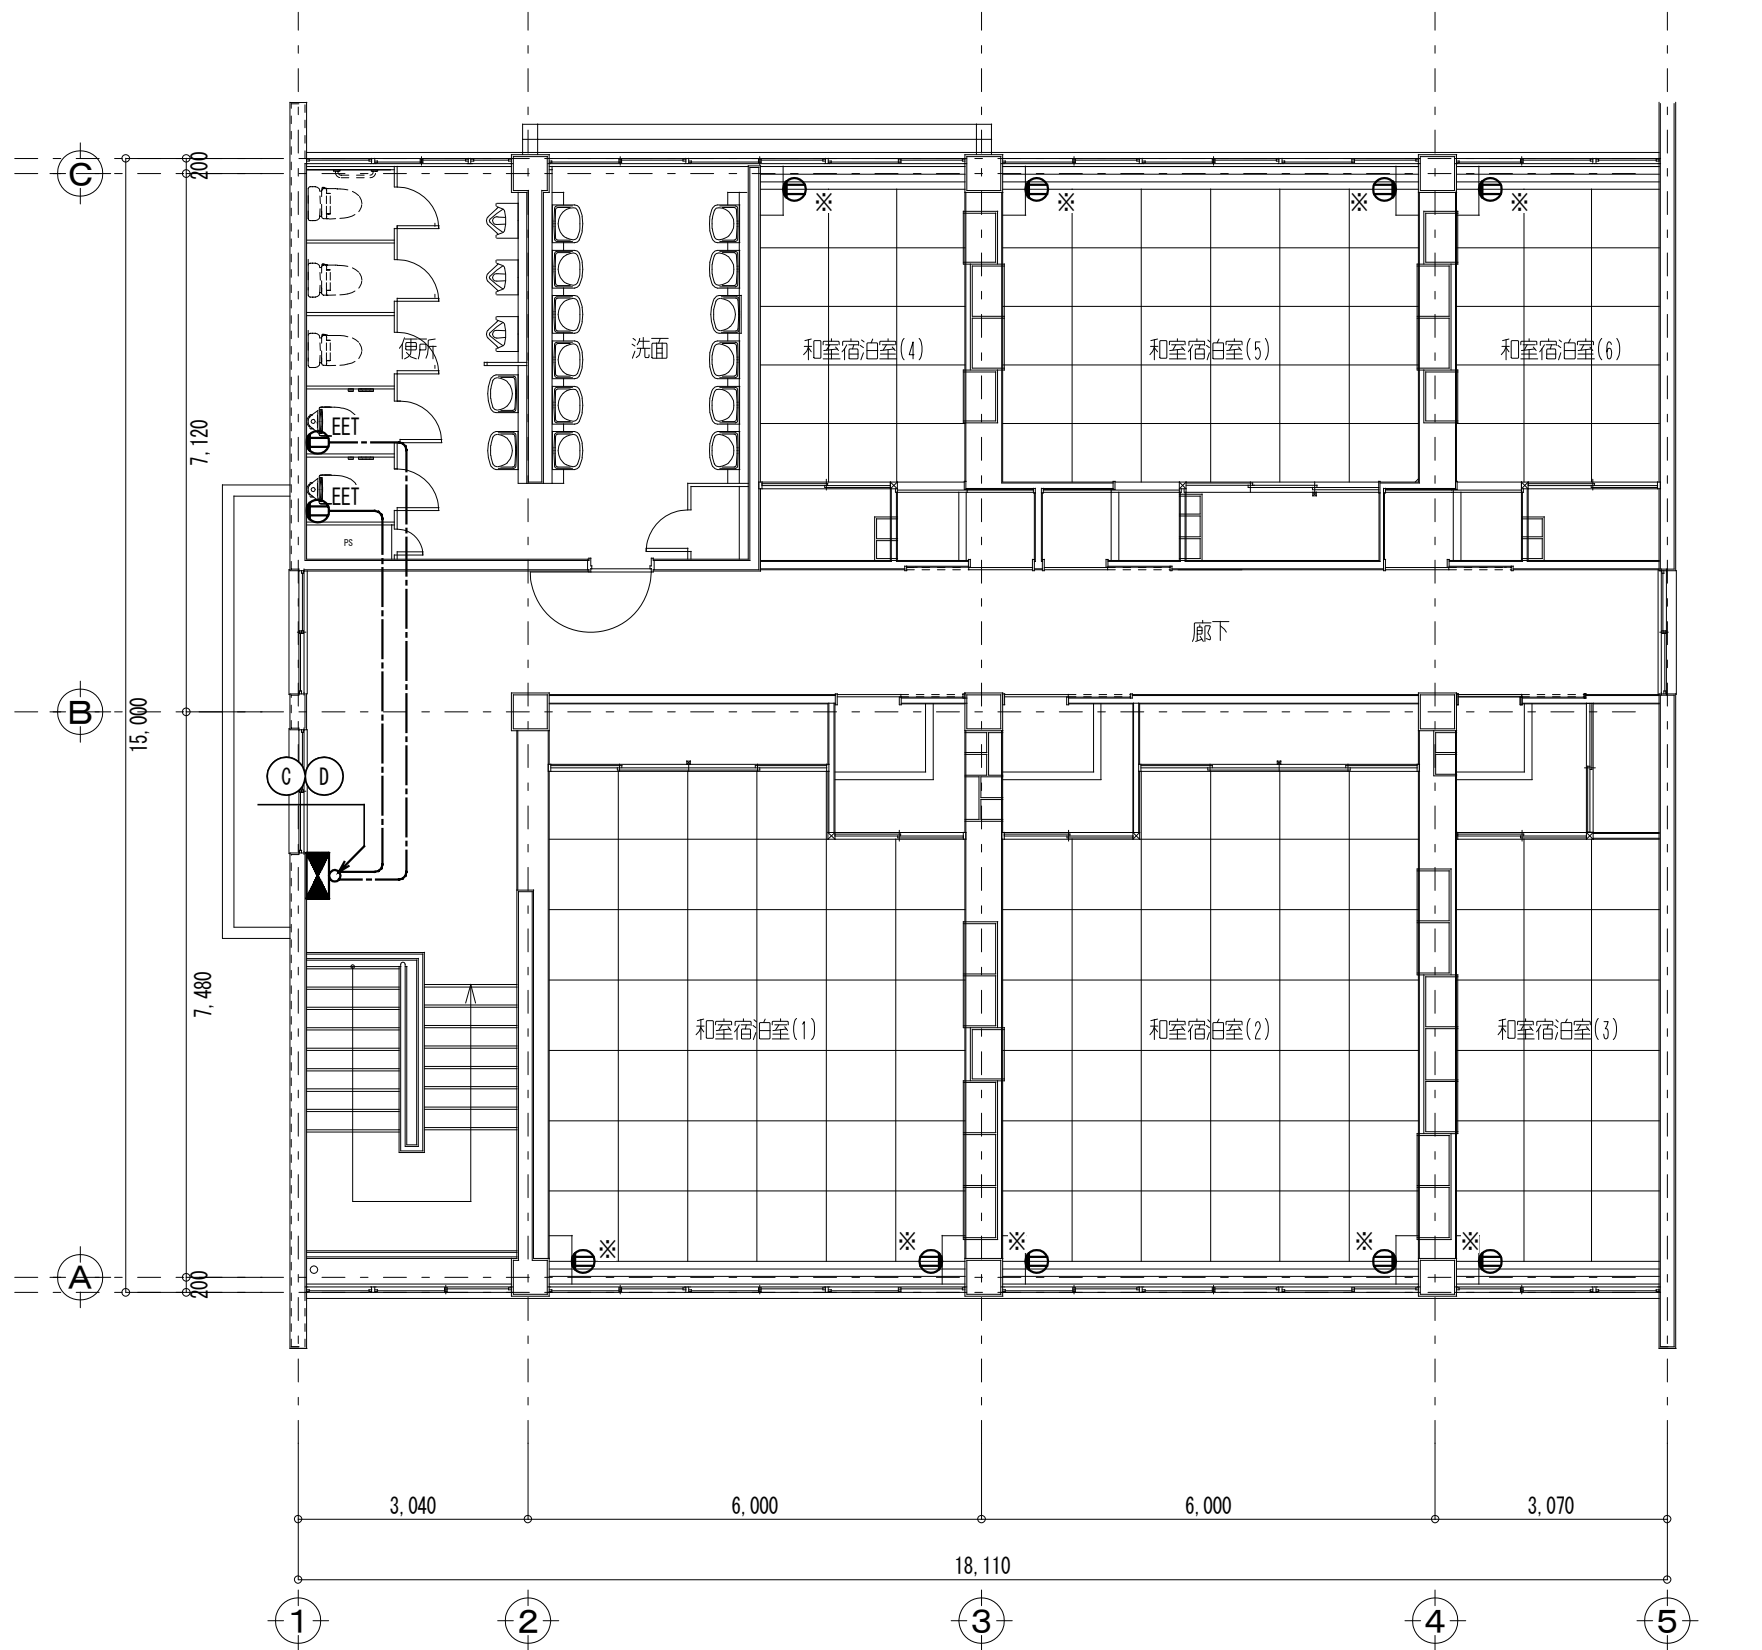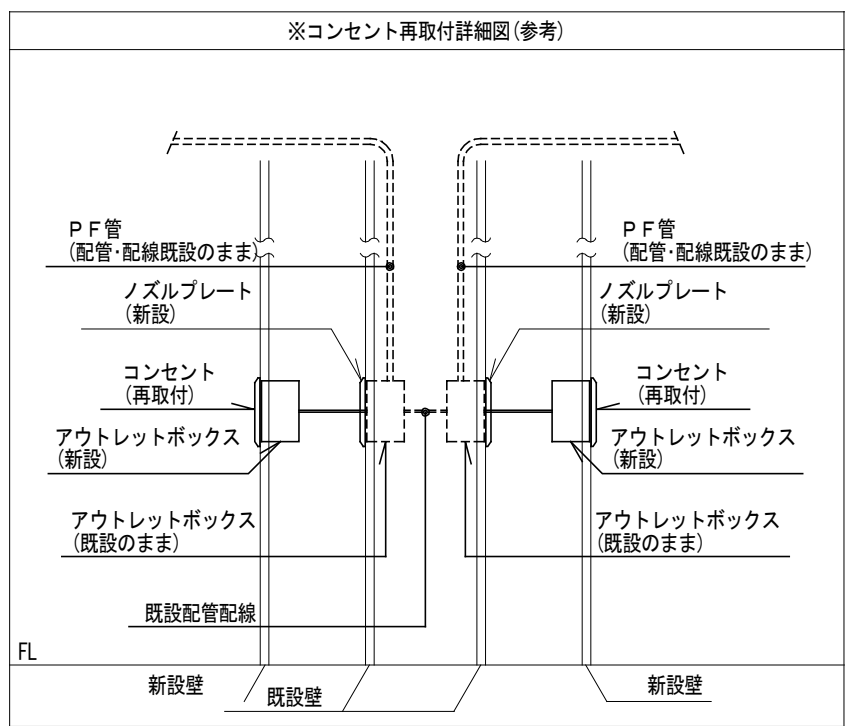

宿泊棟E 2階平面図(改修後) A1:S=1/100

特記事項・凡例	
1. 特記なき配管、配線は下記とする。	
-----	EM-EF2. 0-3C
-----	天井コロン配線
-----	露出配管配線
-----	メタルモールA型
3. 凡例	
■	電灯分電盤
■	動力分電盤
①	埋込コンセント 2P15A×2
①	埋込コンセント 2P15A×2. E.T付
□	アウトレットボックス

凡 例		設計業務名 国立青少年教育振興機構 国立江田島青少年交流の家 ライフライン機能強化等設計業務(建築・設備)	施設管理課長 施設管理課	設計者 株式会社 YSアーキテクト 管理技術者 神田 玲 1級建築士 324523号 主任技術者 角 裕治	工事名称 国立青少年教育振興機構 国立江田島青少年交流の家 電気設備改修工事 図面名称 コンセント設備 1・2F平面図(宿泊棟E)	S: 1/100 42

分電盤リスト1

[illegible]

改修内容

- ・既設 5 号回路を 3 2 3 番回路とし、プレーカ E L C B 2 P 5 0 / 2 0 × 1 を新設する。
負荷名称を「1 階男子便所洋風便器コンセント」とする。
- ・既設 2 3 番回路を 3 2 4 番回路とし、プレーカ E L C B 2 P 5 0 / 2 0 × 1 を新設する。
上記回路を 2 0 0 V から 1 0 0 V に変更する。
負荷名称を「1 階女子便所洋風便器コンセント」とする。
- ・既設 2 0 6 番回路を 3 2 5 番回路とし、プレーカ E L C B 2 P 5 0 / 2 0 × 1 を新設する。
上記回路を 2 0 0 V から 1 0 0 V に変更する。
負荷名称を「1 階女子便所洋風便器コンセント」とする。

改修内容

- ・既設204番回路を311番回路とし、プレーカELCB2P50/20×1を新設する。
上記回路を200Vから100Vへ変更する。
負荷名称を「男子便洋流便器コンセント」とする。
- ・既設204番回路を312番回路とし、プレーカELCB2P50/20×1を新設する。
上記回路を200Vから100Vへ変更する。
負荷名称を「女子便洋流便器コンセント」とする。

改修内容

- ・スペースにブレーカELCB2P50/20×1を新設し、309番回路とする。
負荷名称を「男子便所洋風便器コンセント」とする。
- ・スペースにブレーカELCB2P50/20×1を新設し、310番回路とする。
負荷名称を「女子便所洋風便器コンセント」とする。

分電盤リスト 1

登録名称

キャビネット形式

種別

相線

電圧

幹線記号

負荷容量 kVA

定格電流 A

定格遮断電流 kA

自立型

1φ3W

210/105V

225/225A

5KA以上

回路番号

種別

分岐開閉器

負荷容量

リモコントランス

リモコンブレー

リモコン番号

備考

0.24kVA

誘導灯

非常用照明

101

102

103

104

105

106

107

108

109

110

111

112

113

114

115

116

117

118

119

120

121

122

123

※

SP

125

126

127

128

129

201

202

203

204

205

※

206

11

12

124

301

302

303

304

305

306

307

308

309

310

311

312

313

314

315

316

317

318

319

320

321

計

1φ3W

210/105V

MCCB3P

225/225A

39.5kVA

CVT22

1.88kVA

22.12kVA

MCCB2P

50/30A

WH

30A

登録名称

キャビネット形式

種別

相線

電圧

幹線記号

負荷容量 kVA

定格電流 A

定格遮断電流 kA

自立型

1φ3W

210/105V

225/150A

5KA以上

回路番号

種別

分岐開閉器

負荷容量

リモコントランス

リモコンブレー

リモコン番号

備考

22.12kVA

MCCB2P

50/30A

WH

30A

22.12kVA


MCCB2P

5


・既設SP番回路のブレーカMCCB2P50/20×1を撤去する。
・既設203番回路のブレーカMCCB2P50/20×1を撤去する。
・既設206番回路のブレーカELCB2P50/30×1を撤去する。

改修内容
・既設 203 番・204 番回路のブレーカ MCCB2P50/20×2 を撤去する。

凡 例		設計業務名 国立青少年教育振興機構 国立江田島青少年交流の家 ライフライン機能強化等設計業務(建築・設備)	施設管理課長	施設管理課	設 計 者	株式会社 YSアーキテクト 管理技術者 稗田 玲 1級建築士 324523号 主任技術者 角 裕治	工事名称 国立青少年教育振興機構 国立江田島青少年交流の家 電気設備改修工事	E-29
							図画名称 電灯分電盤リスト 改修前(管理研修棟) S:N.S	

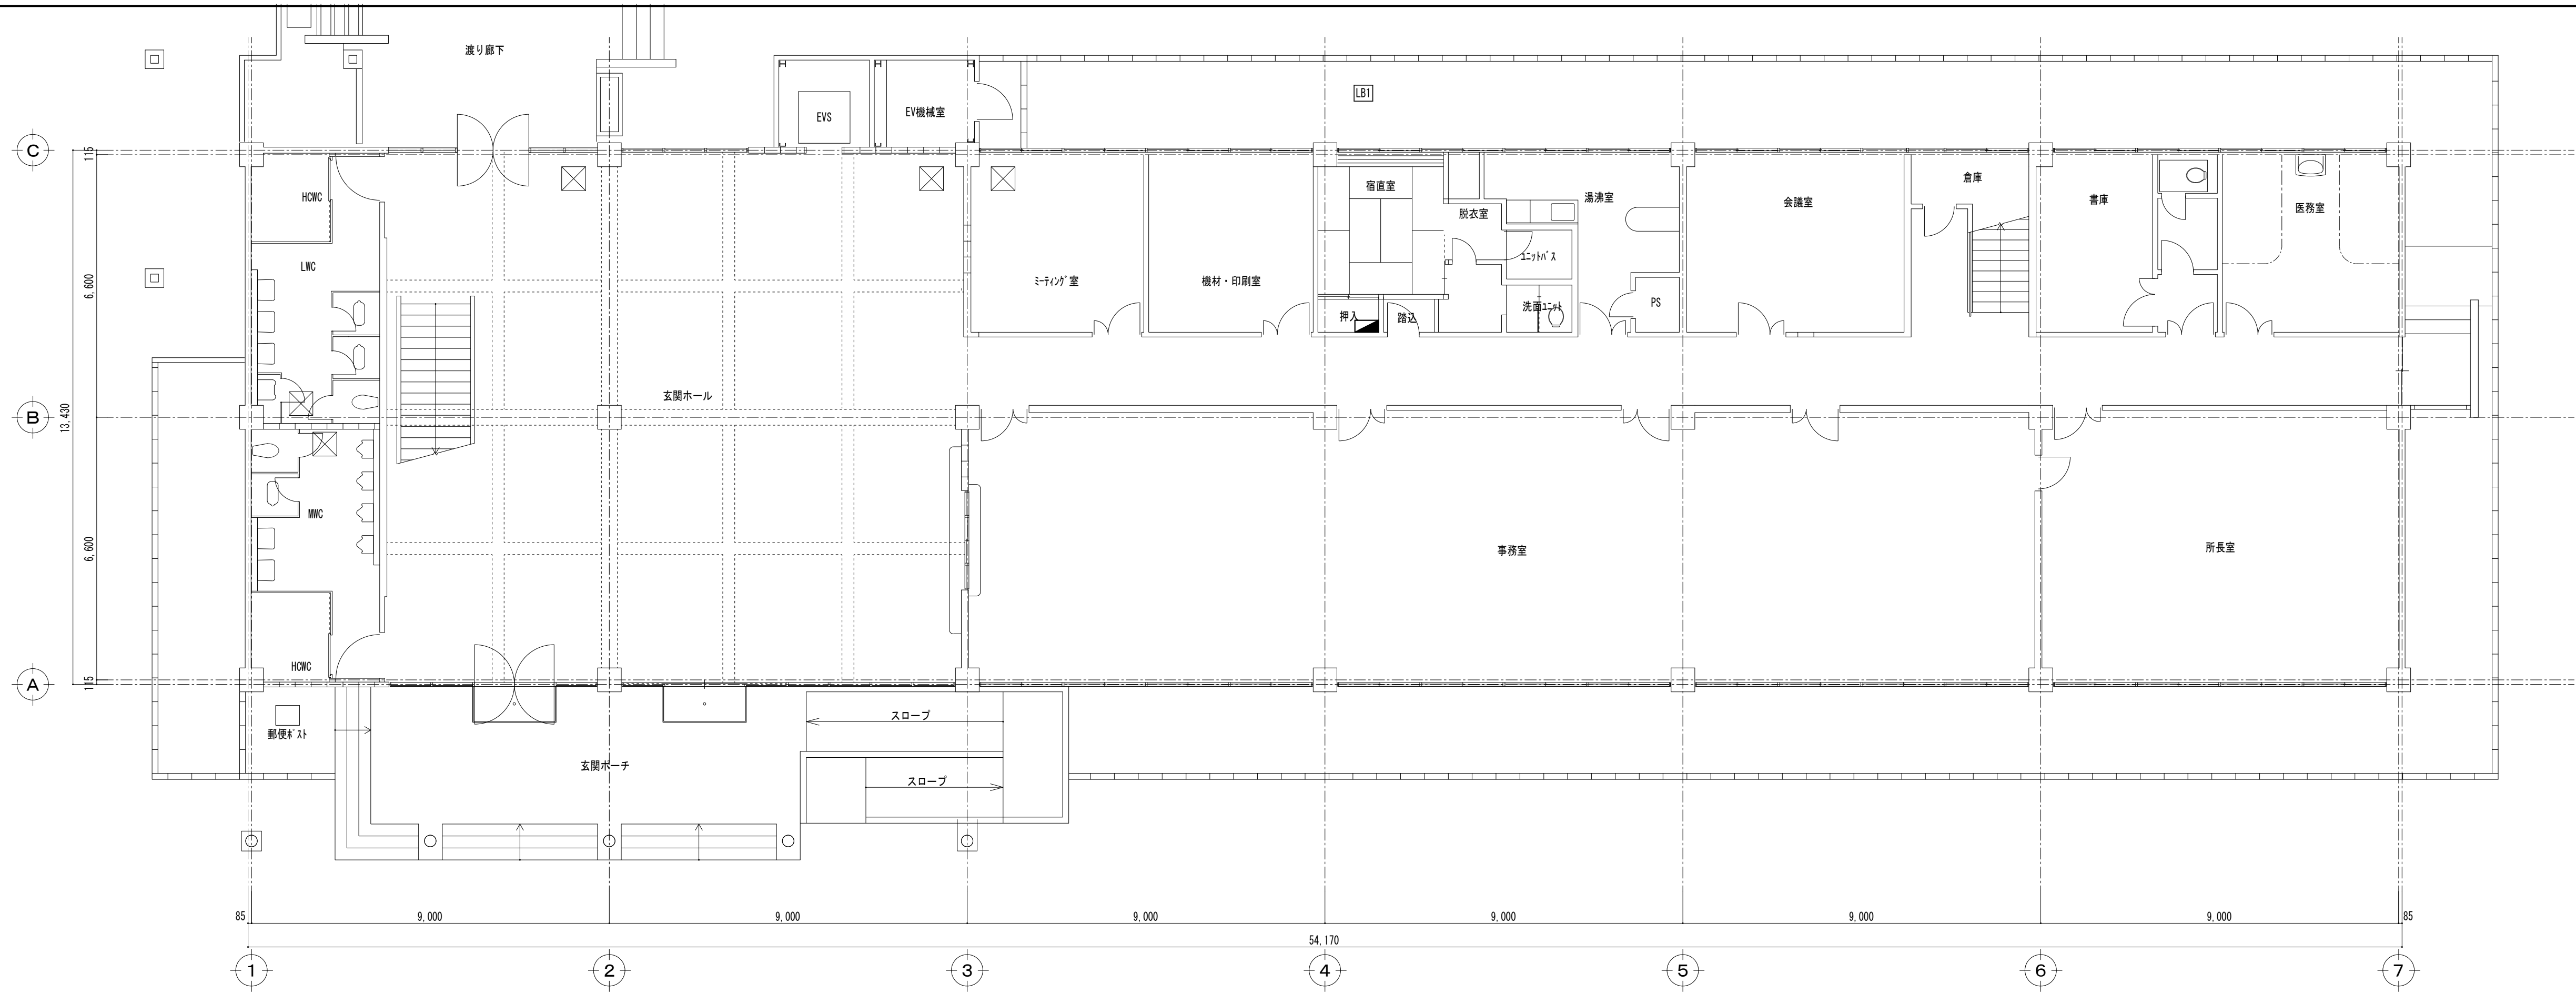


管理研修棟 1階平面図（改修前） A1：S=1/100

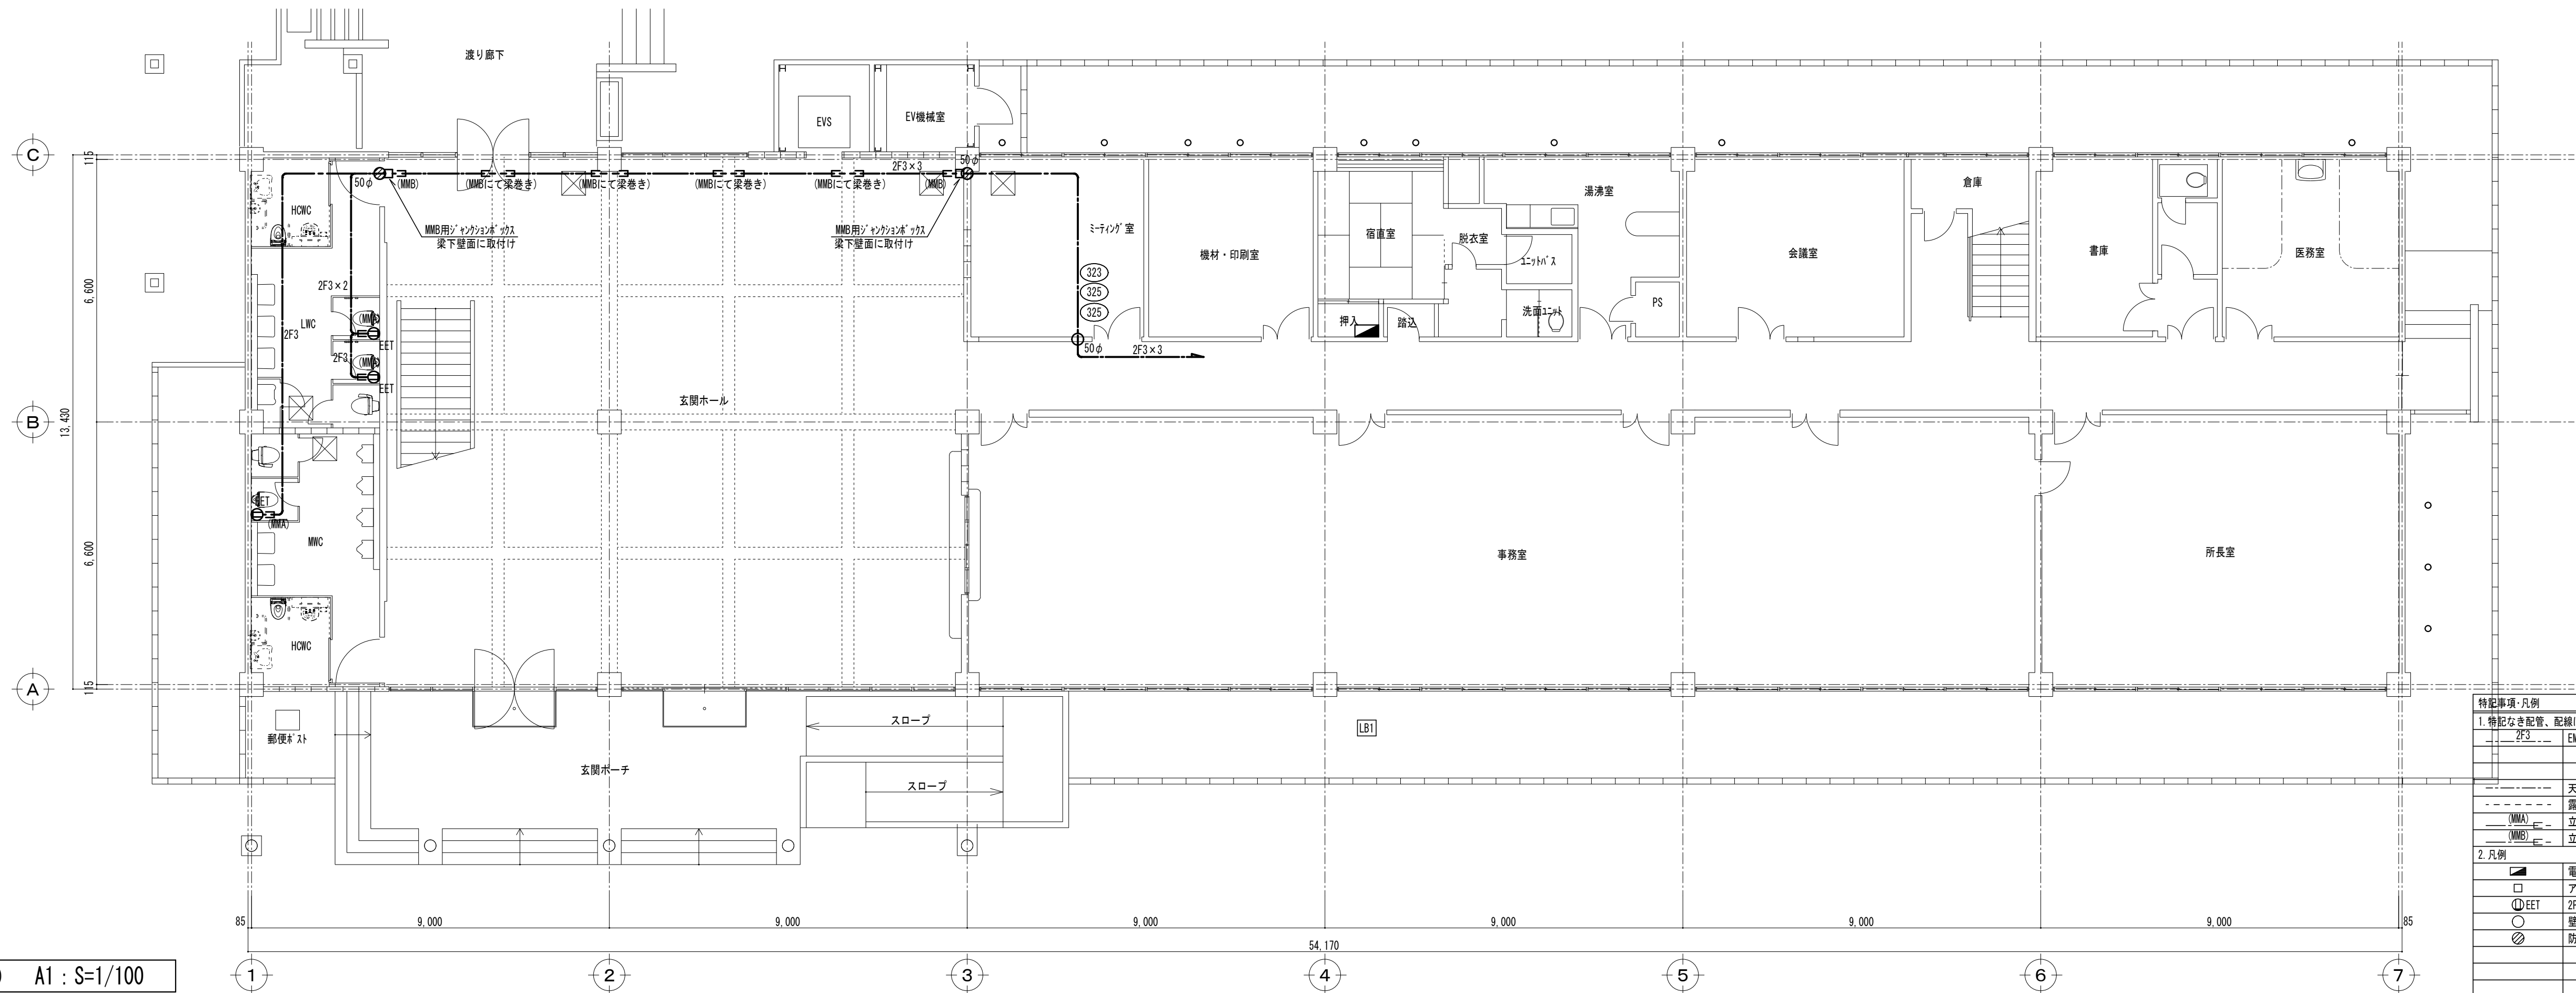


管理研修棟 1階平面図（改修後） A1：S=1/100

特記事項・凡例		
1. 特記なき配管、配線は下記とする。		
2F3	EM-EET 0-3C	天井内コログシ配線
2. 凡例		
■	電灯分電盤	
□	アウトレットボックス	
⊙ EET	2P15AE x 2 ET付	
○	壁貫通箇所 (厚: 120~150mm) (換気は貫通サイズ)	
⊗	防火区画貫通補修箇所 (換気は貫通サイズ)	

凡 例		設計業務名 国立青少年教育振興機構 国立江田島青少年交流の家 ライフライン機能強化等設計業務(建築・設備)	施設管理課長 施設管理課	設計者 株式会社 YSアーキテツク 管理技術者 神田 玲 1級建築士 324523号 主任技術者 角 裕治	工事名称 国立青少年教育振興機構 国立江田島青少年交流の家 電気設備改修工事 図面名称 コンセント設備 1F平面図（管理研修棟）	S：1/100 42

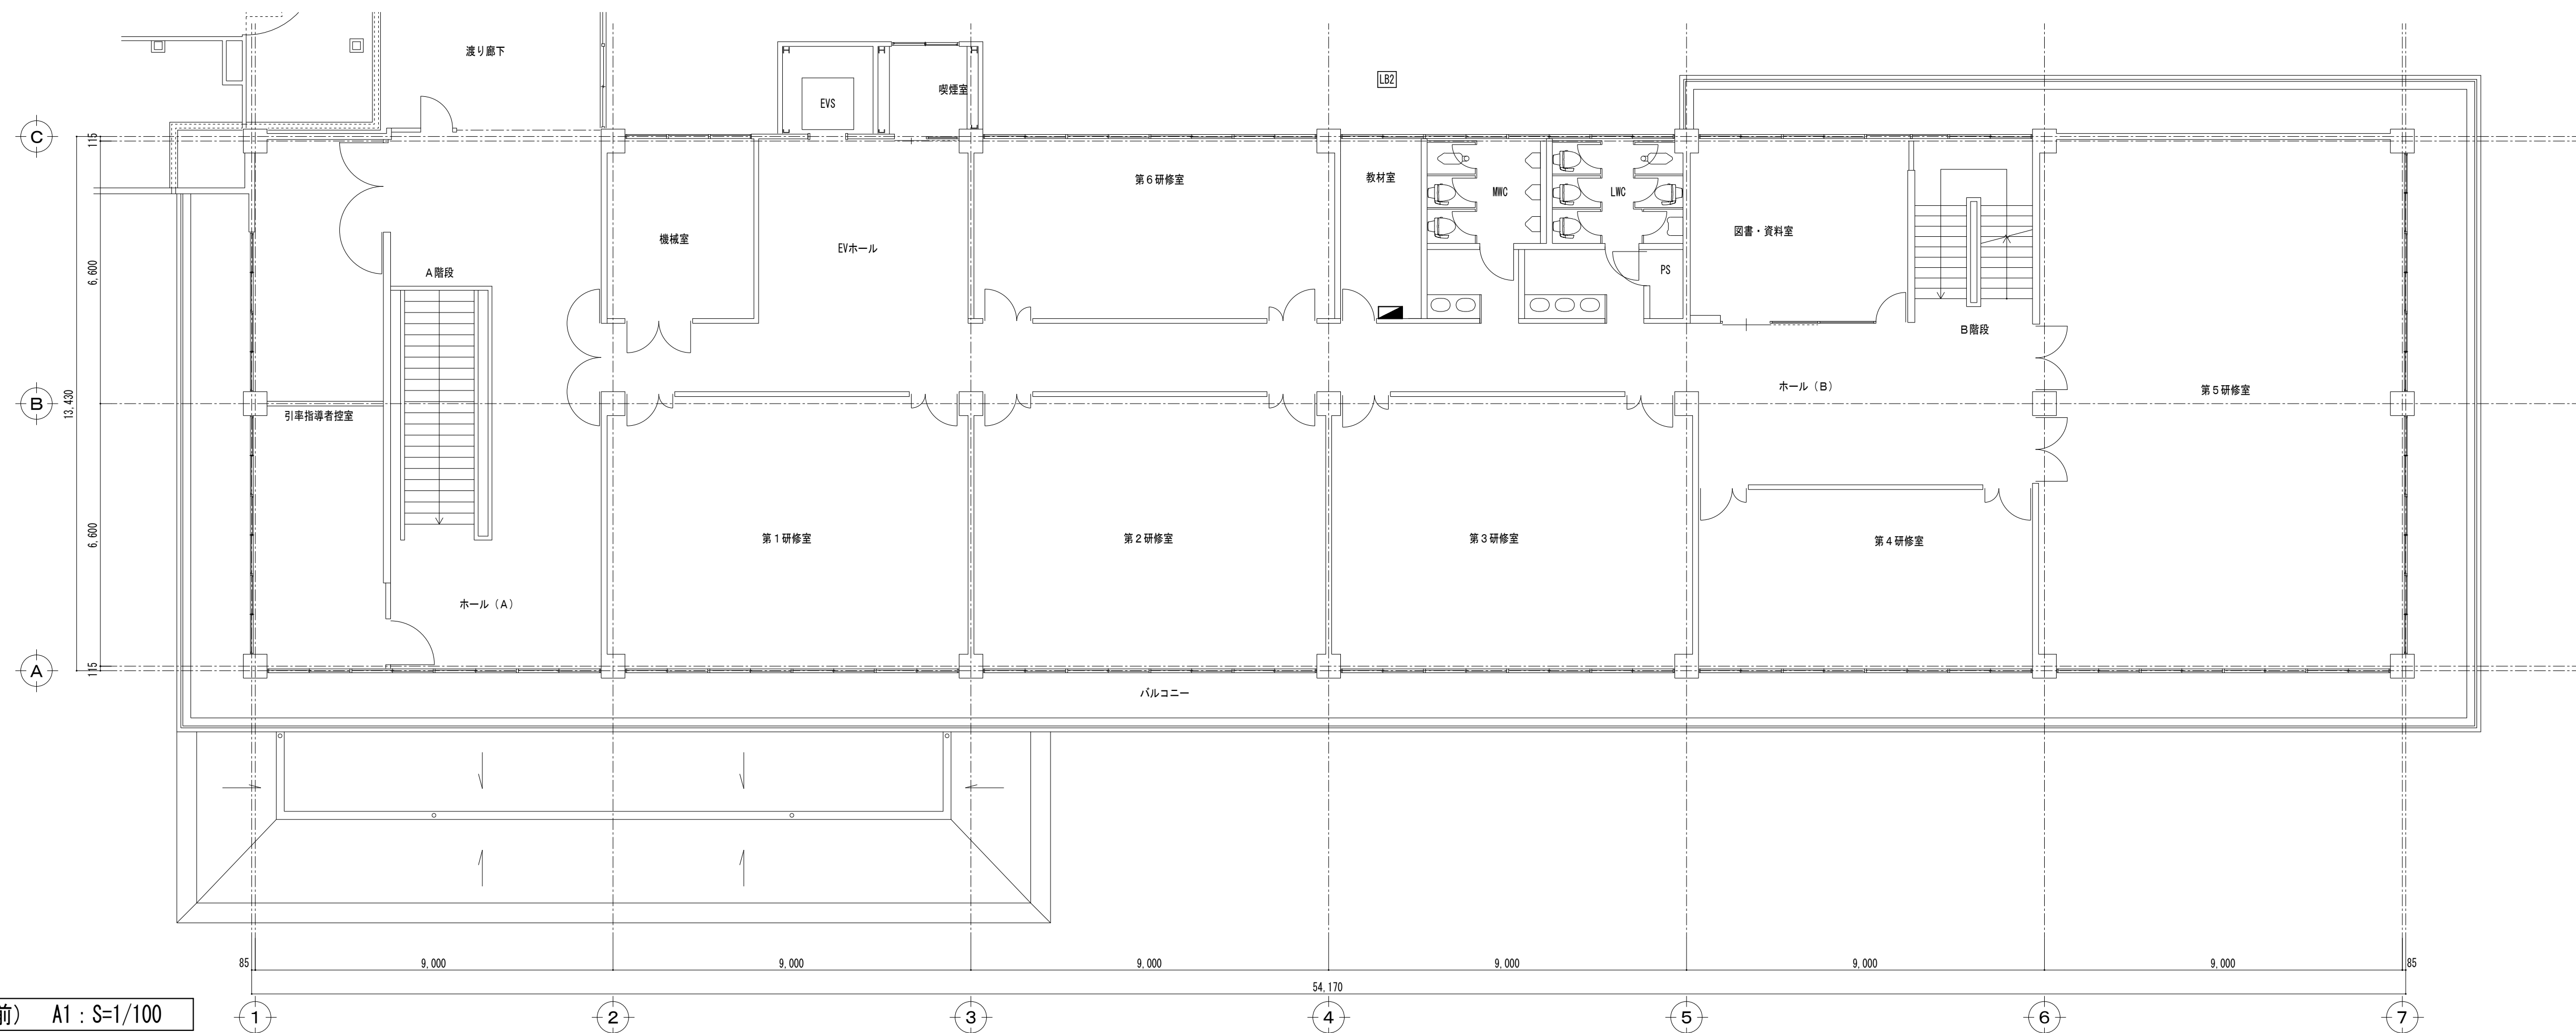


管理研修棟 2階平面図（改修前） A1 : S=1/100

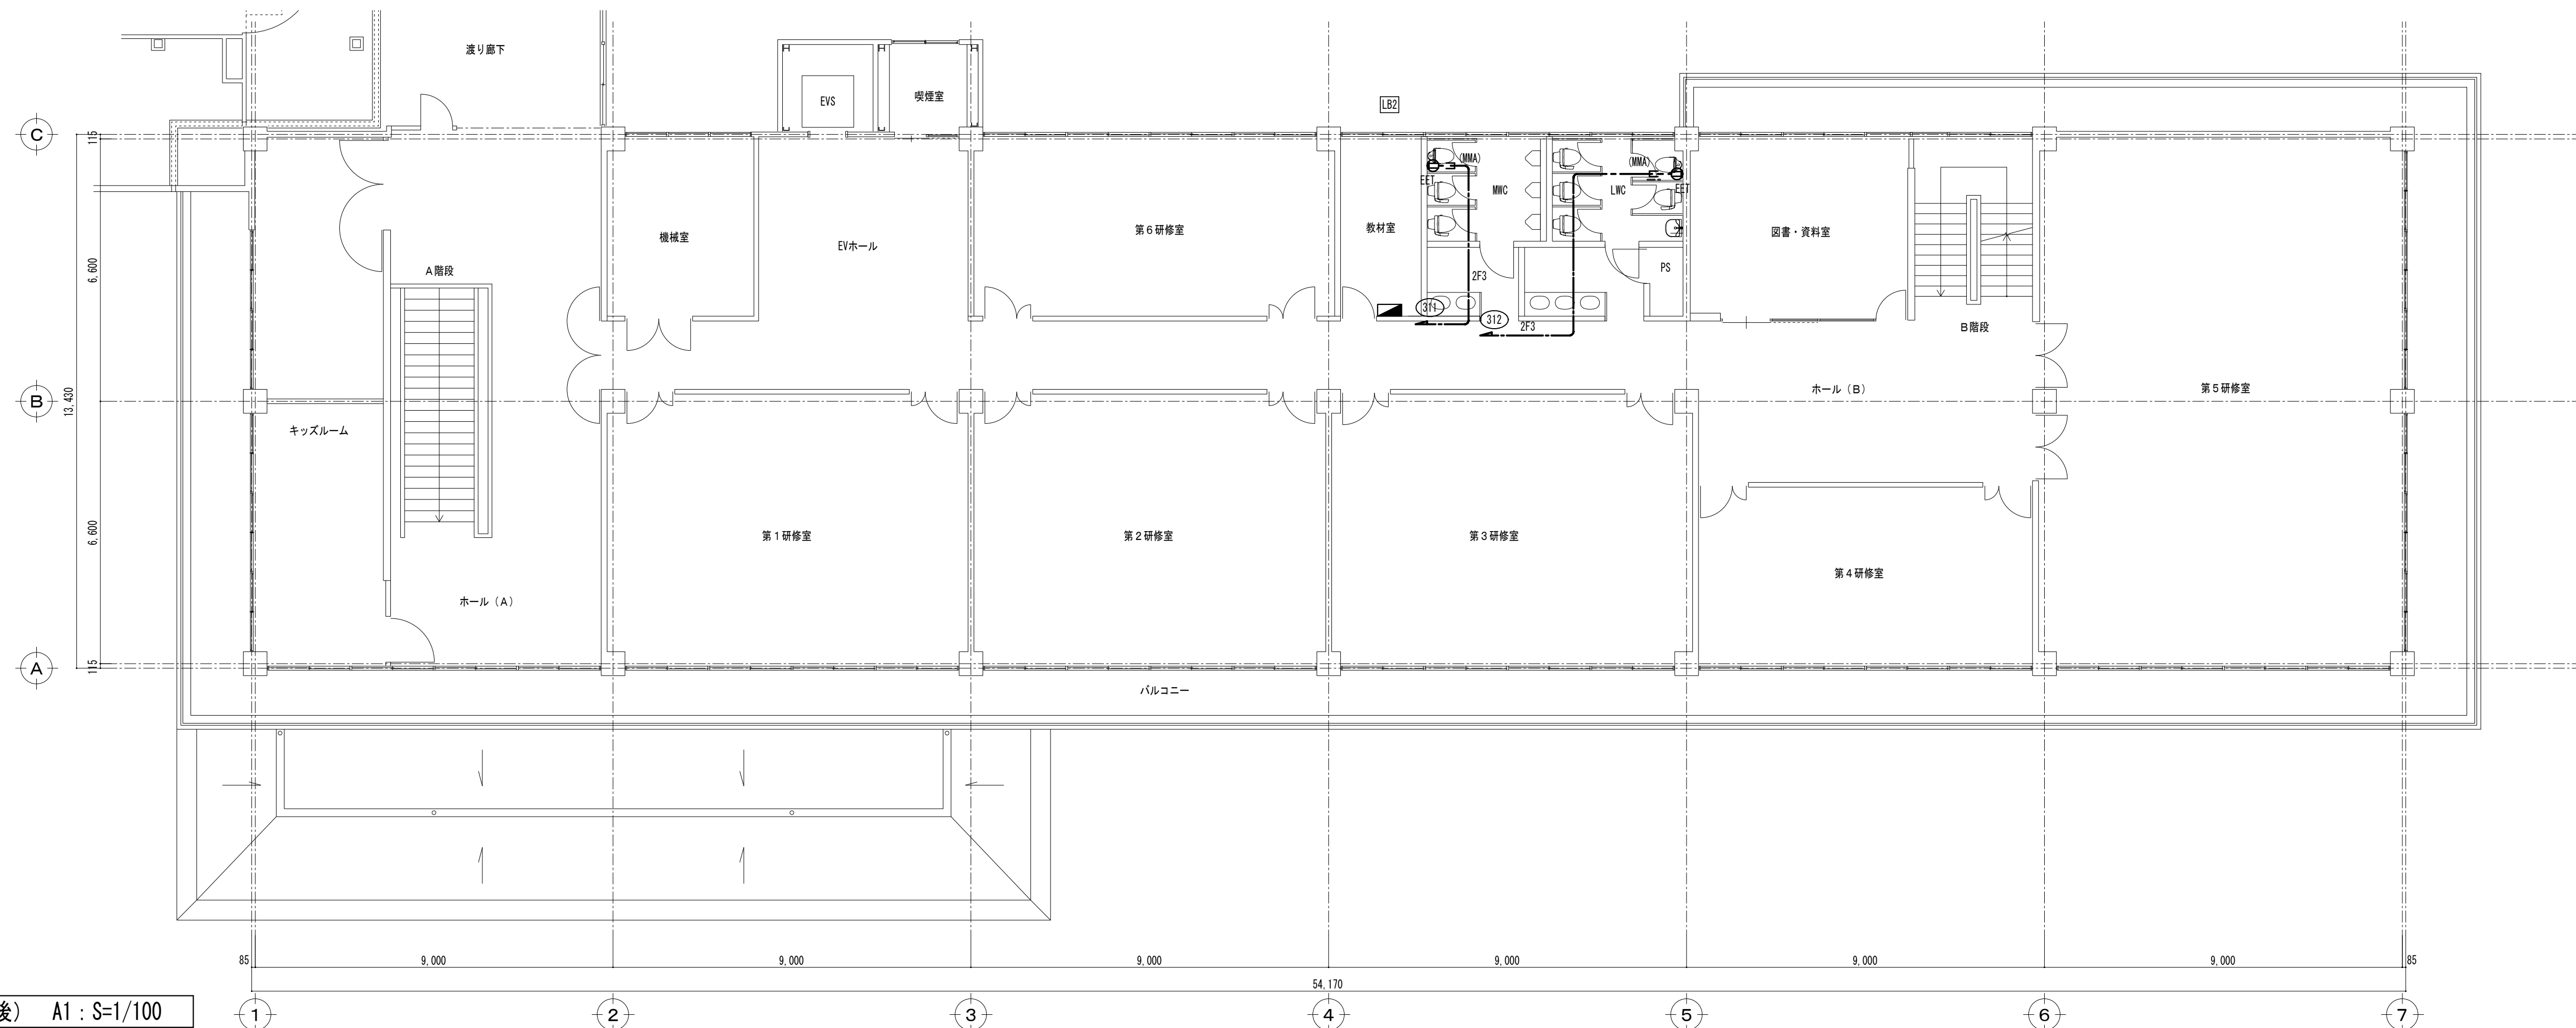


管理研修棟 2階平面図（改修後） A1 : S=1/100

凡 例		設計業務名 国立青少年教育振興機構 国立江田島青少年交流の家 ライフライン機能強化等設計業務(建築・設備)	施設管理課長	施設管理課	設計者 株式会社 Y Sアーキテクト 管理技術者 神田 玲 1級建築士 324523号 主任技術者 角 裕治	工事名称 国立青少年教育振興機構 国立江田島青少年交流の家 電気設備改修工事	E-33
						図面名称 コンセント設備 2F平面図（管理研修棟）	42
						S : 1/100	
独立行政法人 国立青少年教育振興機構							

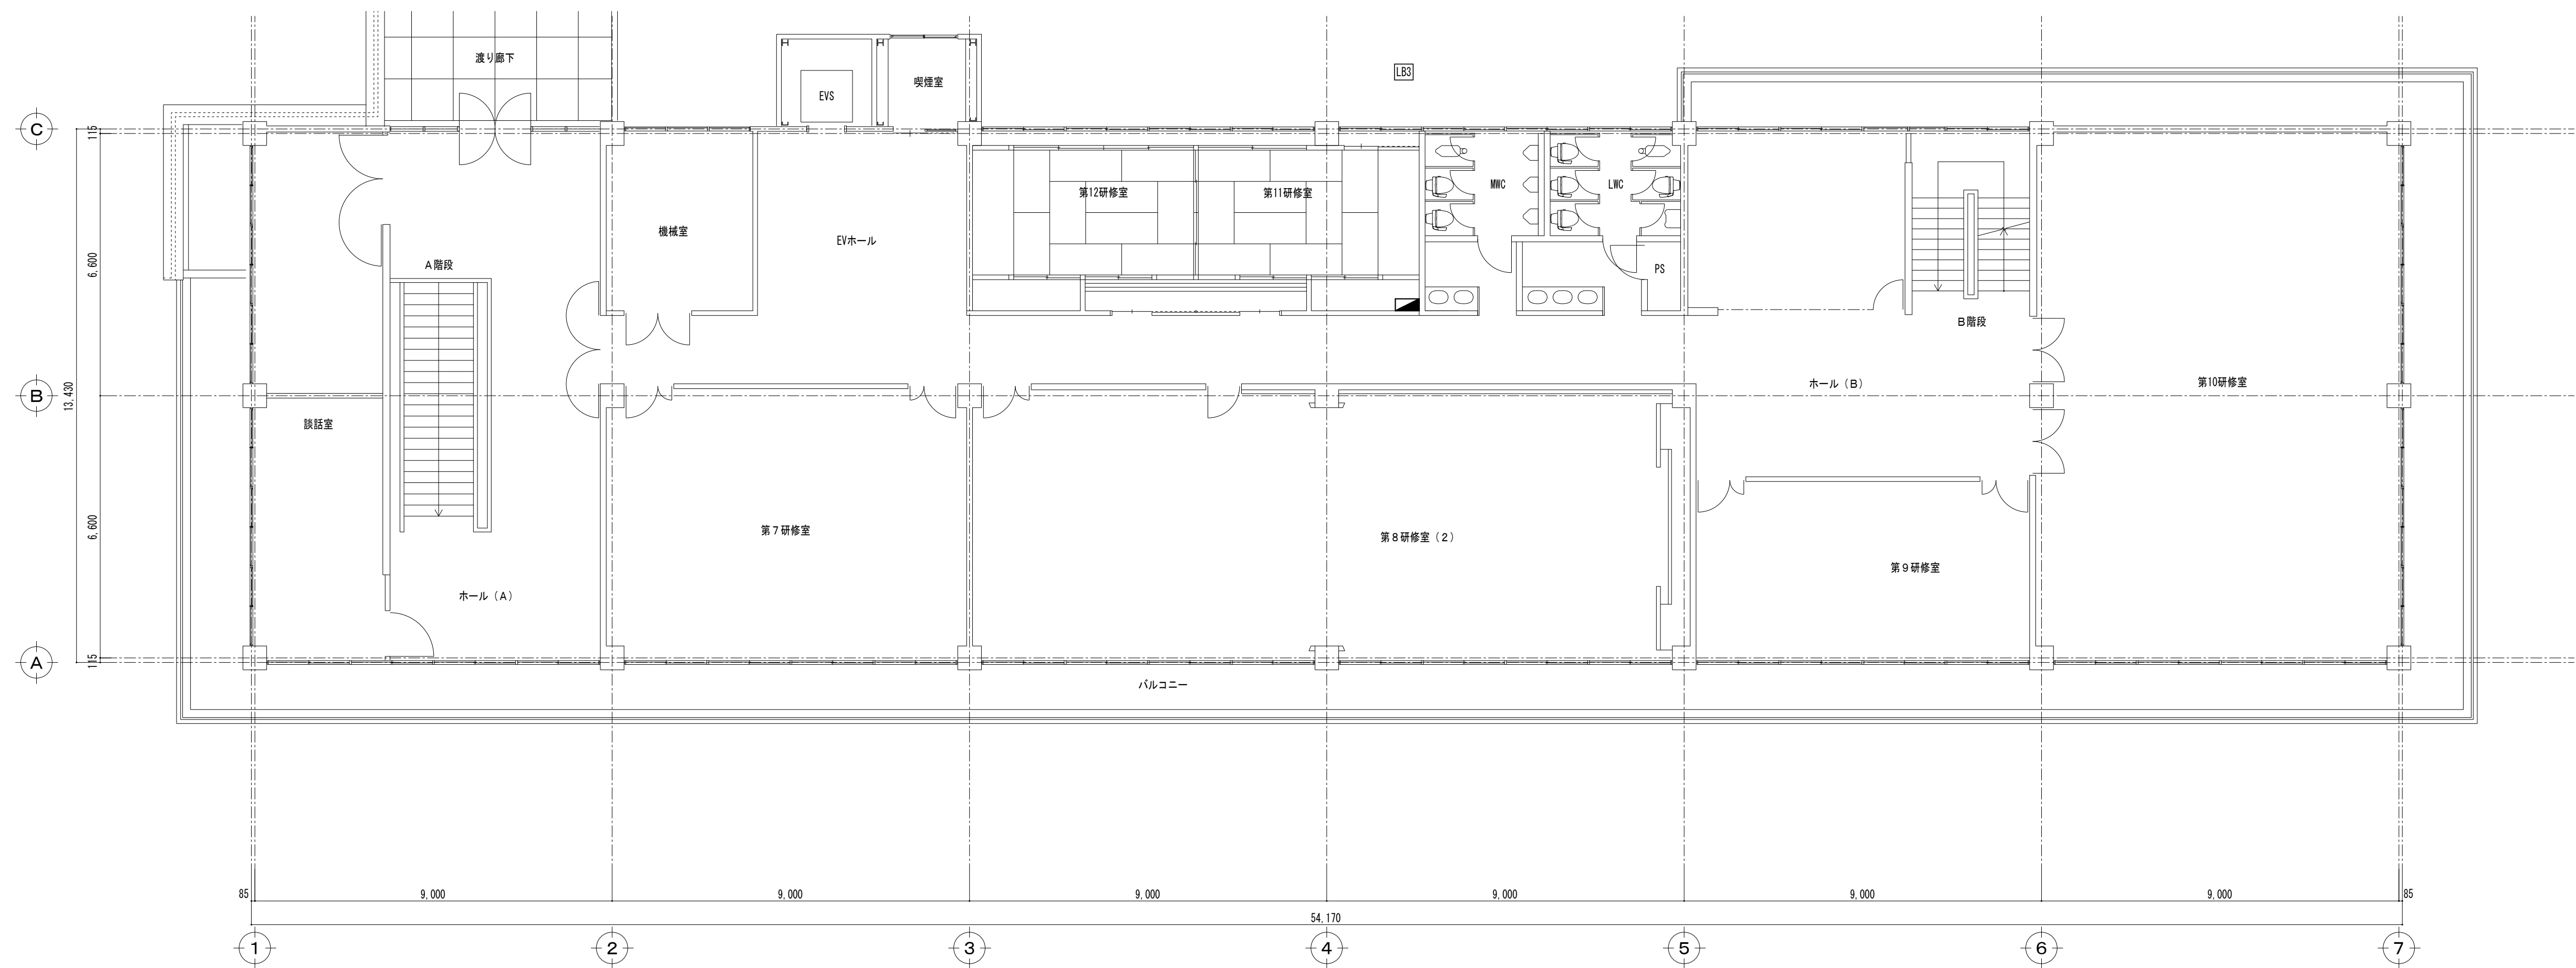

管理研修棟 3階平面図（改修前） A1 : S=1/100

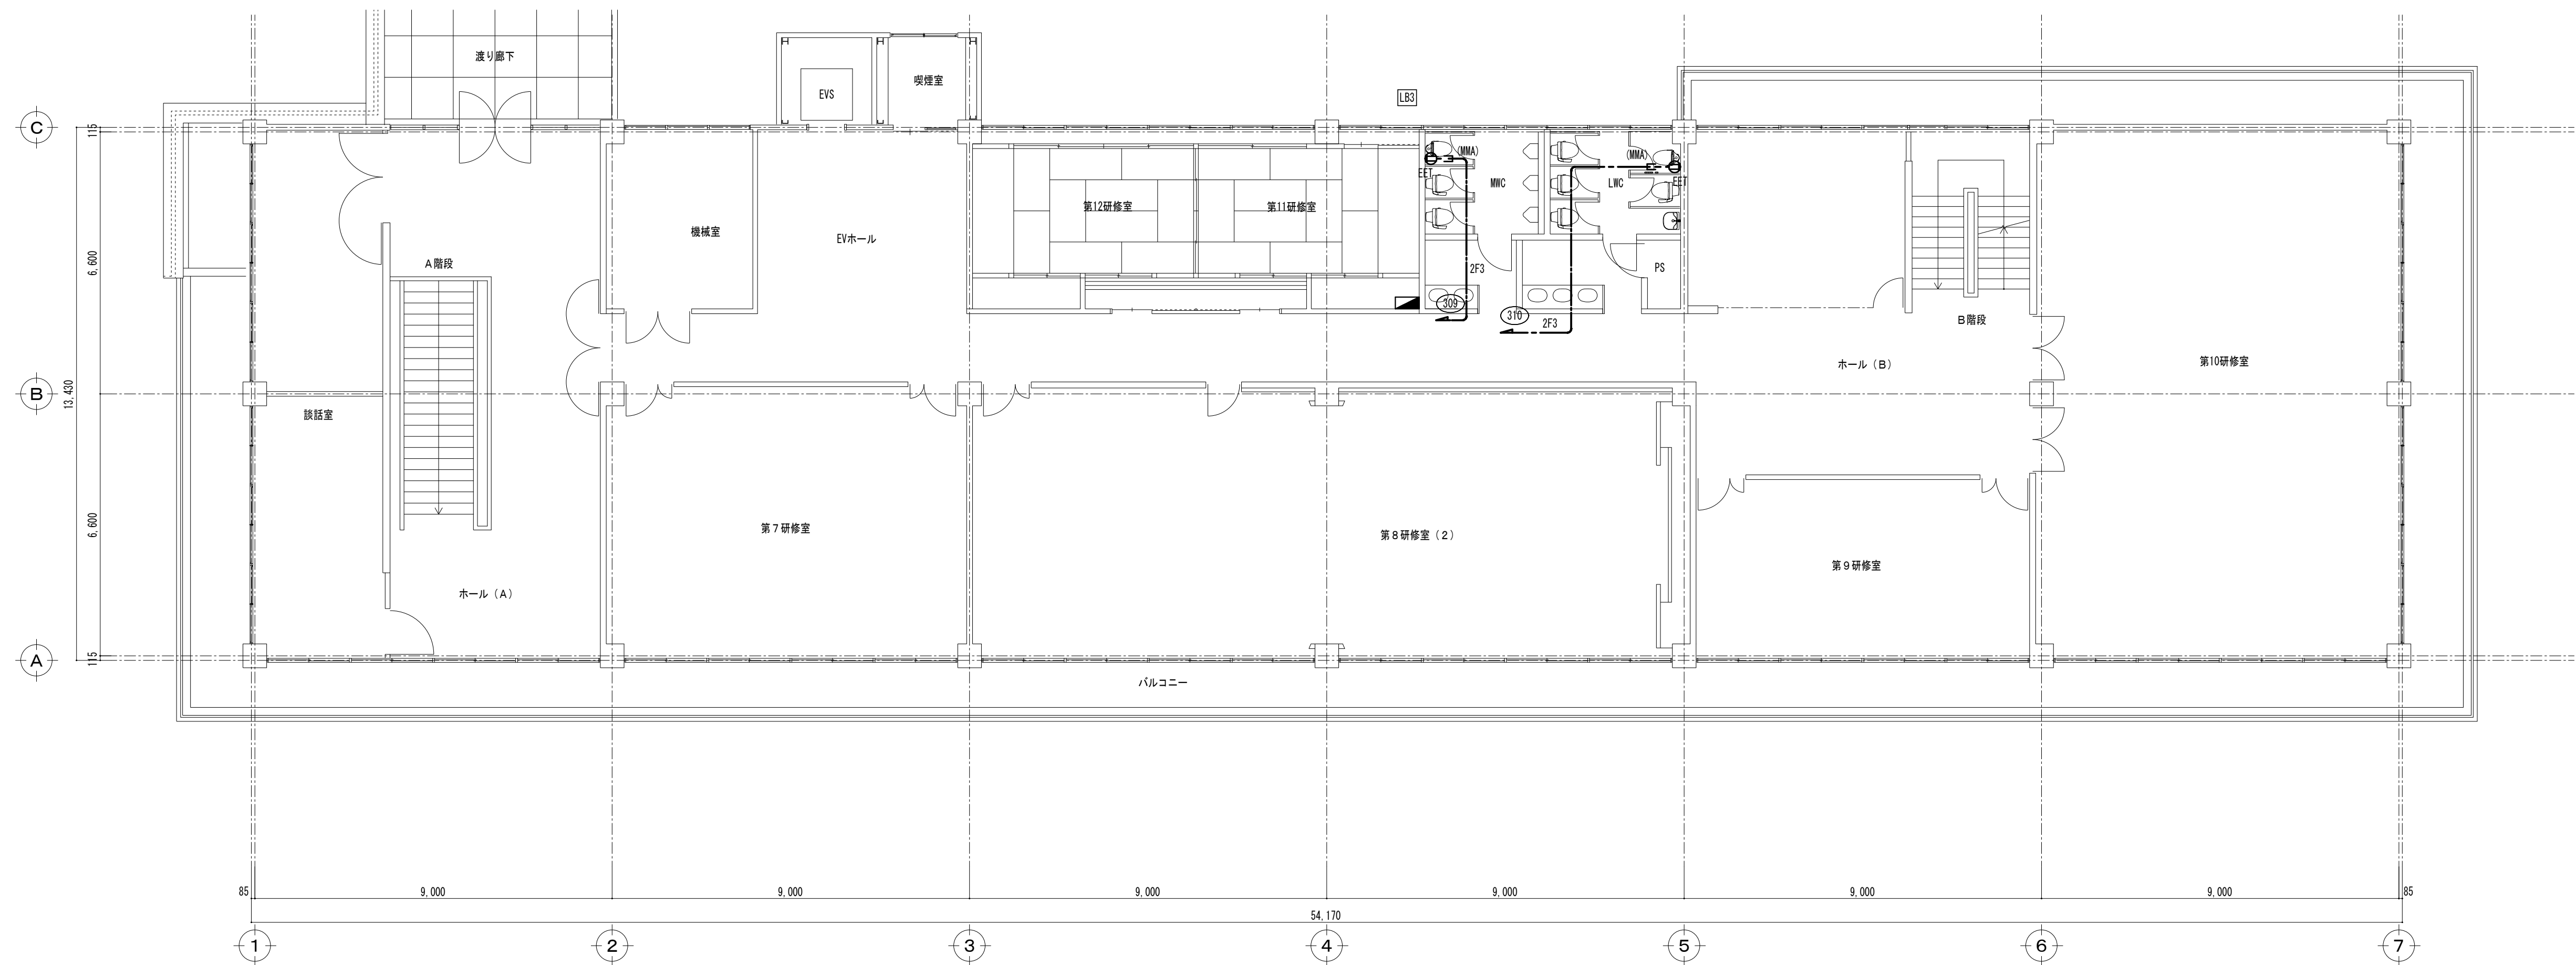

管理研修棟 3階平面図（改修後） A1 : S=1/100

凡 例		設計業務名 国立青少年教育振興機構 国立江田島青少年交流の家 ライフライン機能強化等設計業務(建築・設備)	施設管理課長	施設管理課	設計者 株式会社 Y Sアーキテツ 管理技術者 稗田 玲 1級建築士 324523号 主任技術者 角 裕治	工事名称 国立青少年教育振興機構 国立江田島青少年交流の家 電気設備改修工事	E-34
						図面名称 コンセント設備 3 F 平面図（管理研修棟）	42
						S : 1/100	
独立行政法人 国立青少年教育振興機構							