
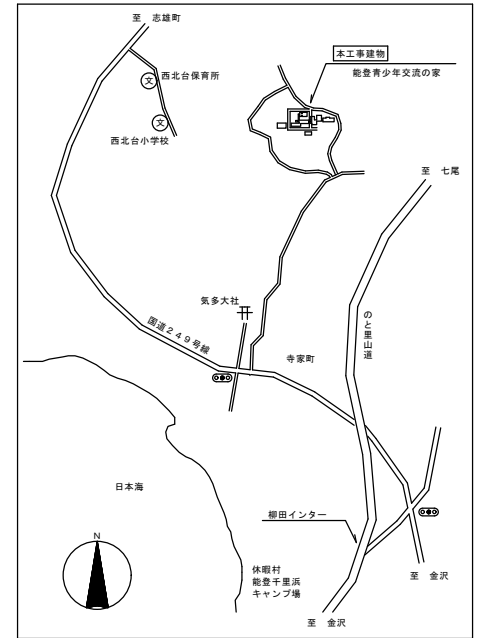


本工事対象箇所

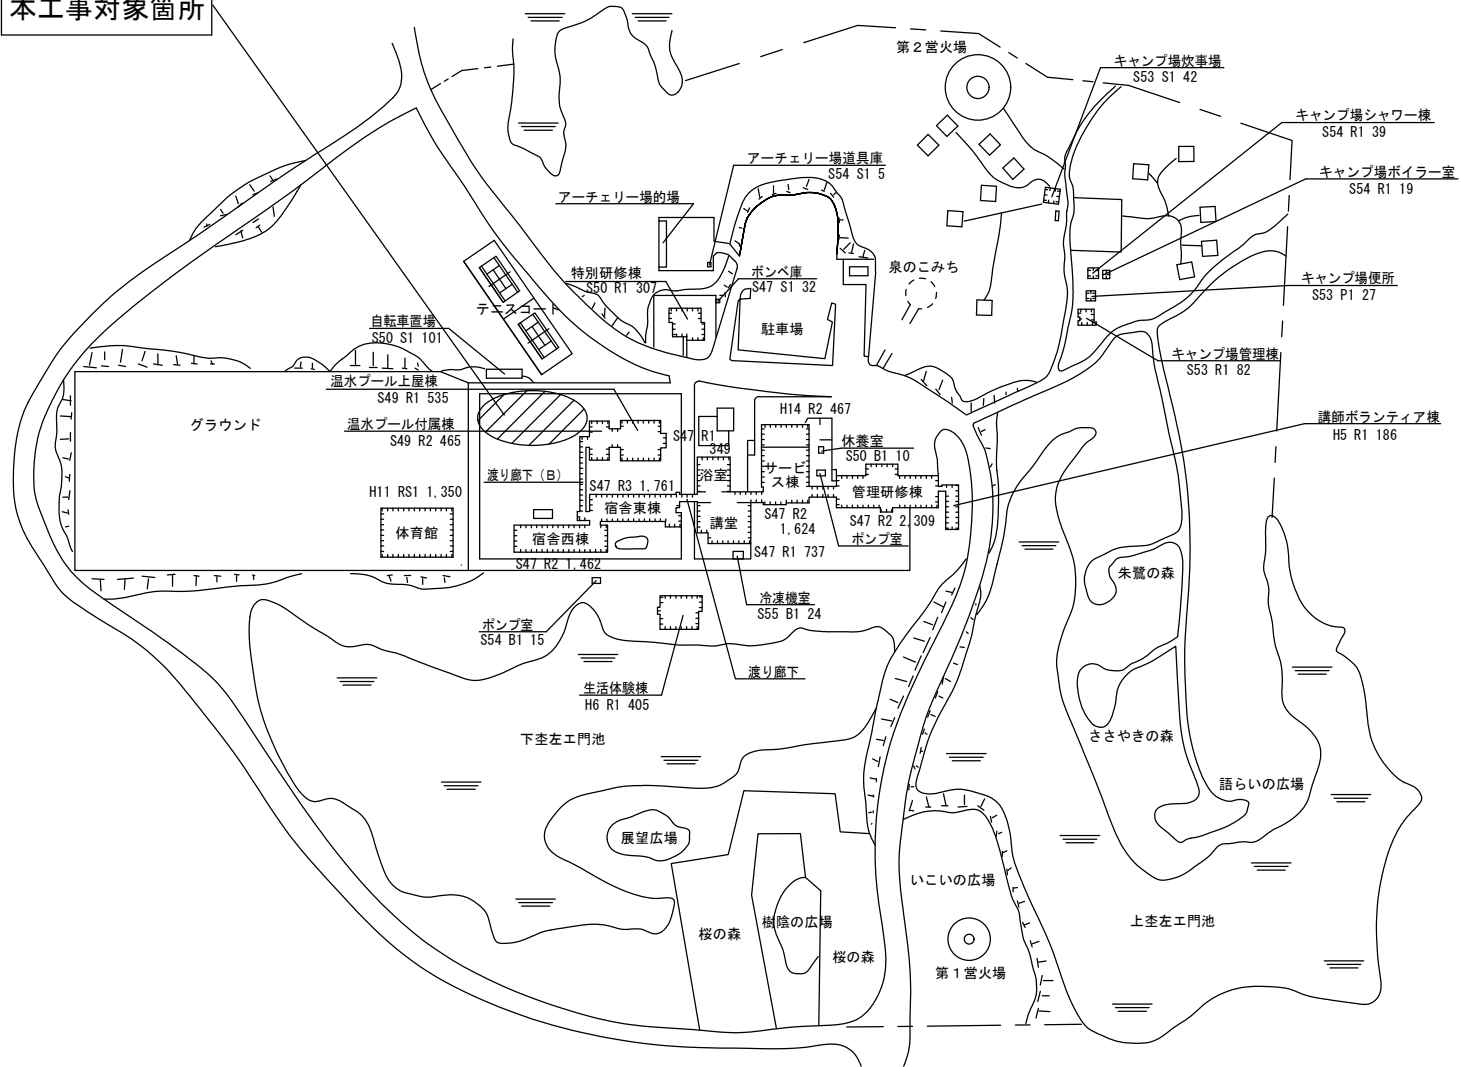

図面は12月6日公布予定

記 事	独立行政法人 国立青少年教育振興機構				工事名称 国立青少年教育振興機構 国立能登青少年交流の家 砂像広場整備工事	縮尺 A3:1/3000	図面番号 A - 02
	施設管理室長	係長	主任	担当			
					図面名称 配置図・附近見取図		