



工事場所：
国立オリンピック記念青少年総合センター構内
東京都渋谷区代々木神園町3番1号

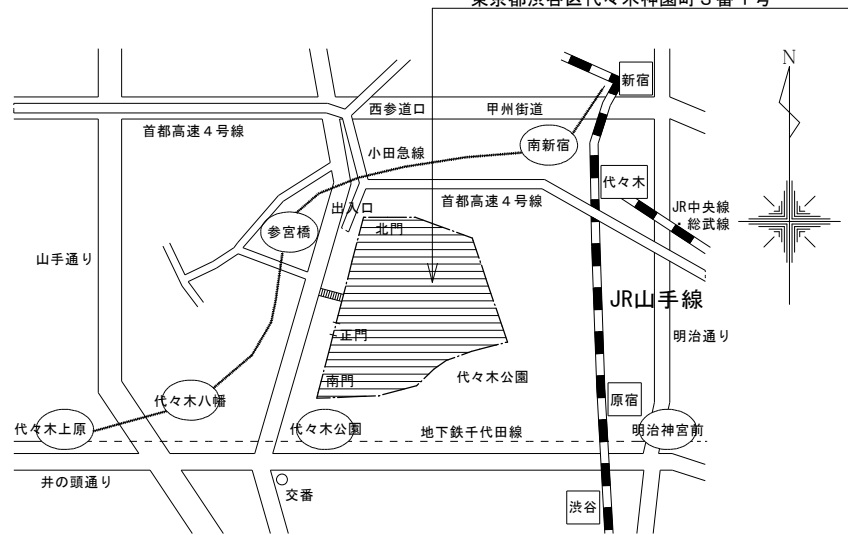

案内図

概要図
図渡しは、令和2年10月27日（火）～10月30日（金）の期間に、入札説明書5の宛先にメールにて請求できるものとする。

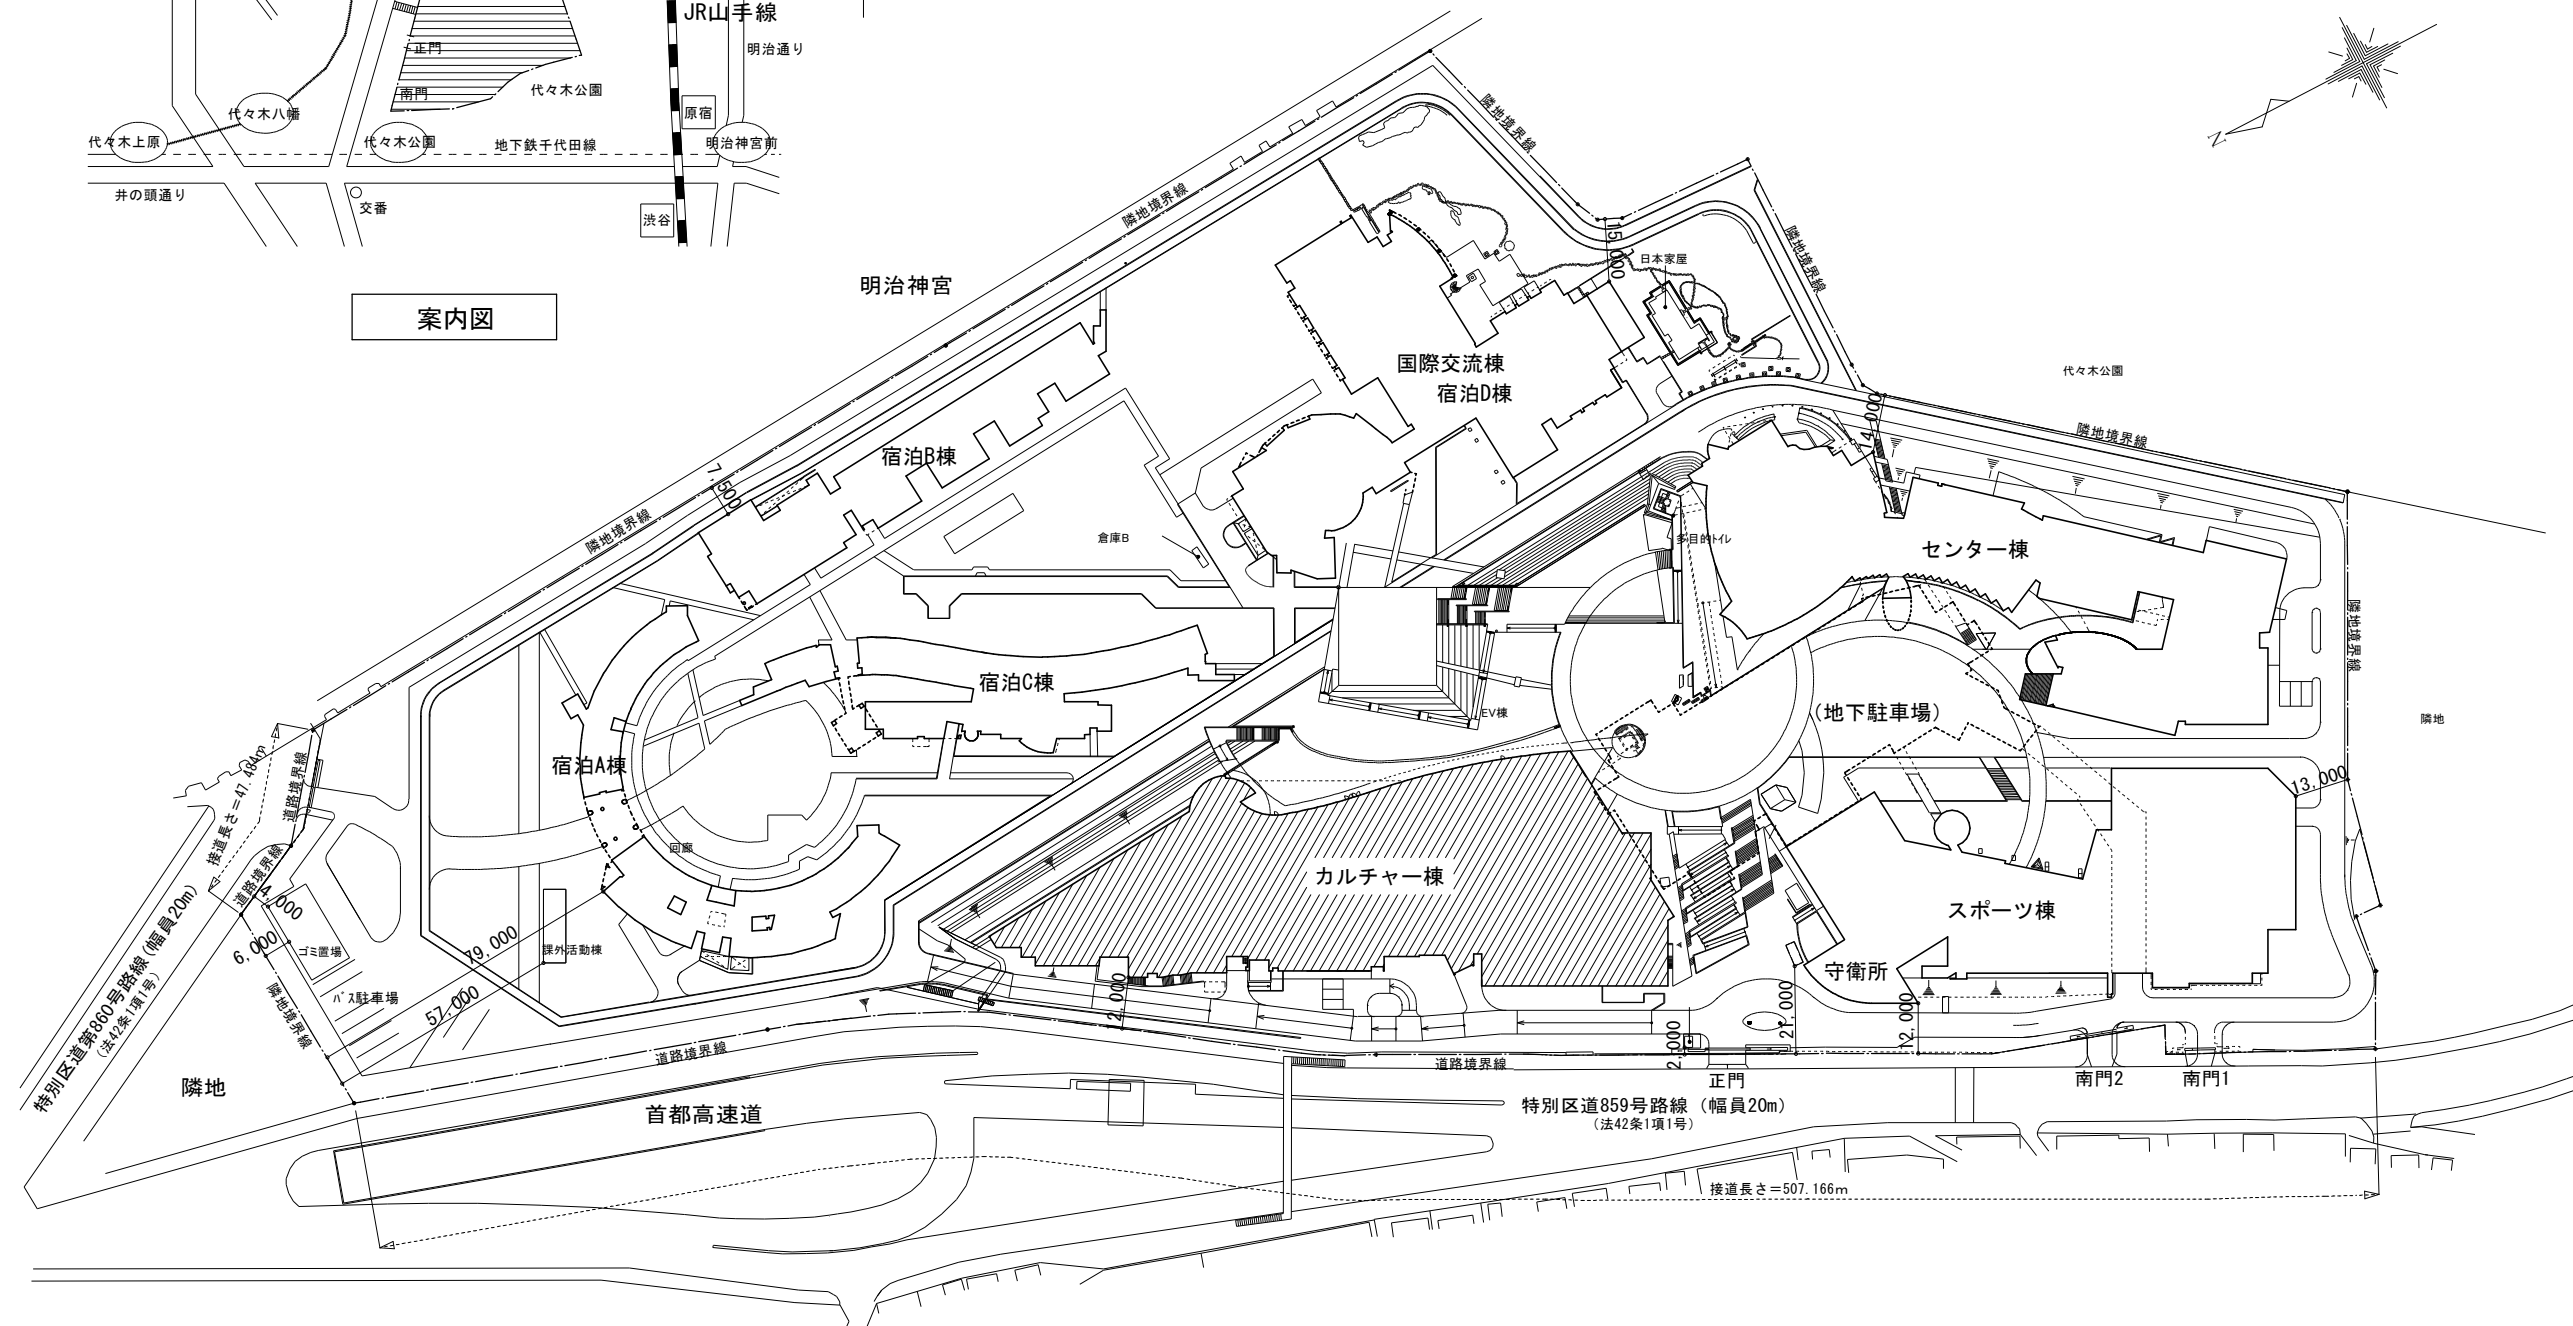

全体配置図 S=1/900

: 工事対象建物

設計業務名 独立行政法人 国立青少年教育振興機構 国立オリンピック記念青少年総合センター発電設備他改修 設計業務		独立行政法人 国立青少年教育振興機構					工事名称 国立青少年教育振興機構 国立オリンピック記念青少年総合センター カルチャー棟発電設備改修工事	作成年 2020年
 株式会社 東建築設計事務所		財務課長 施設管理室長 係長 係長 担当 一般建築士事務所 第2701号 一般建築士事務所 第17637号 高橋 智					図面名称 案内図・配置図	図番 E **
							縮尺 A1: S=1/900 A3: S=1/1,800	